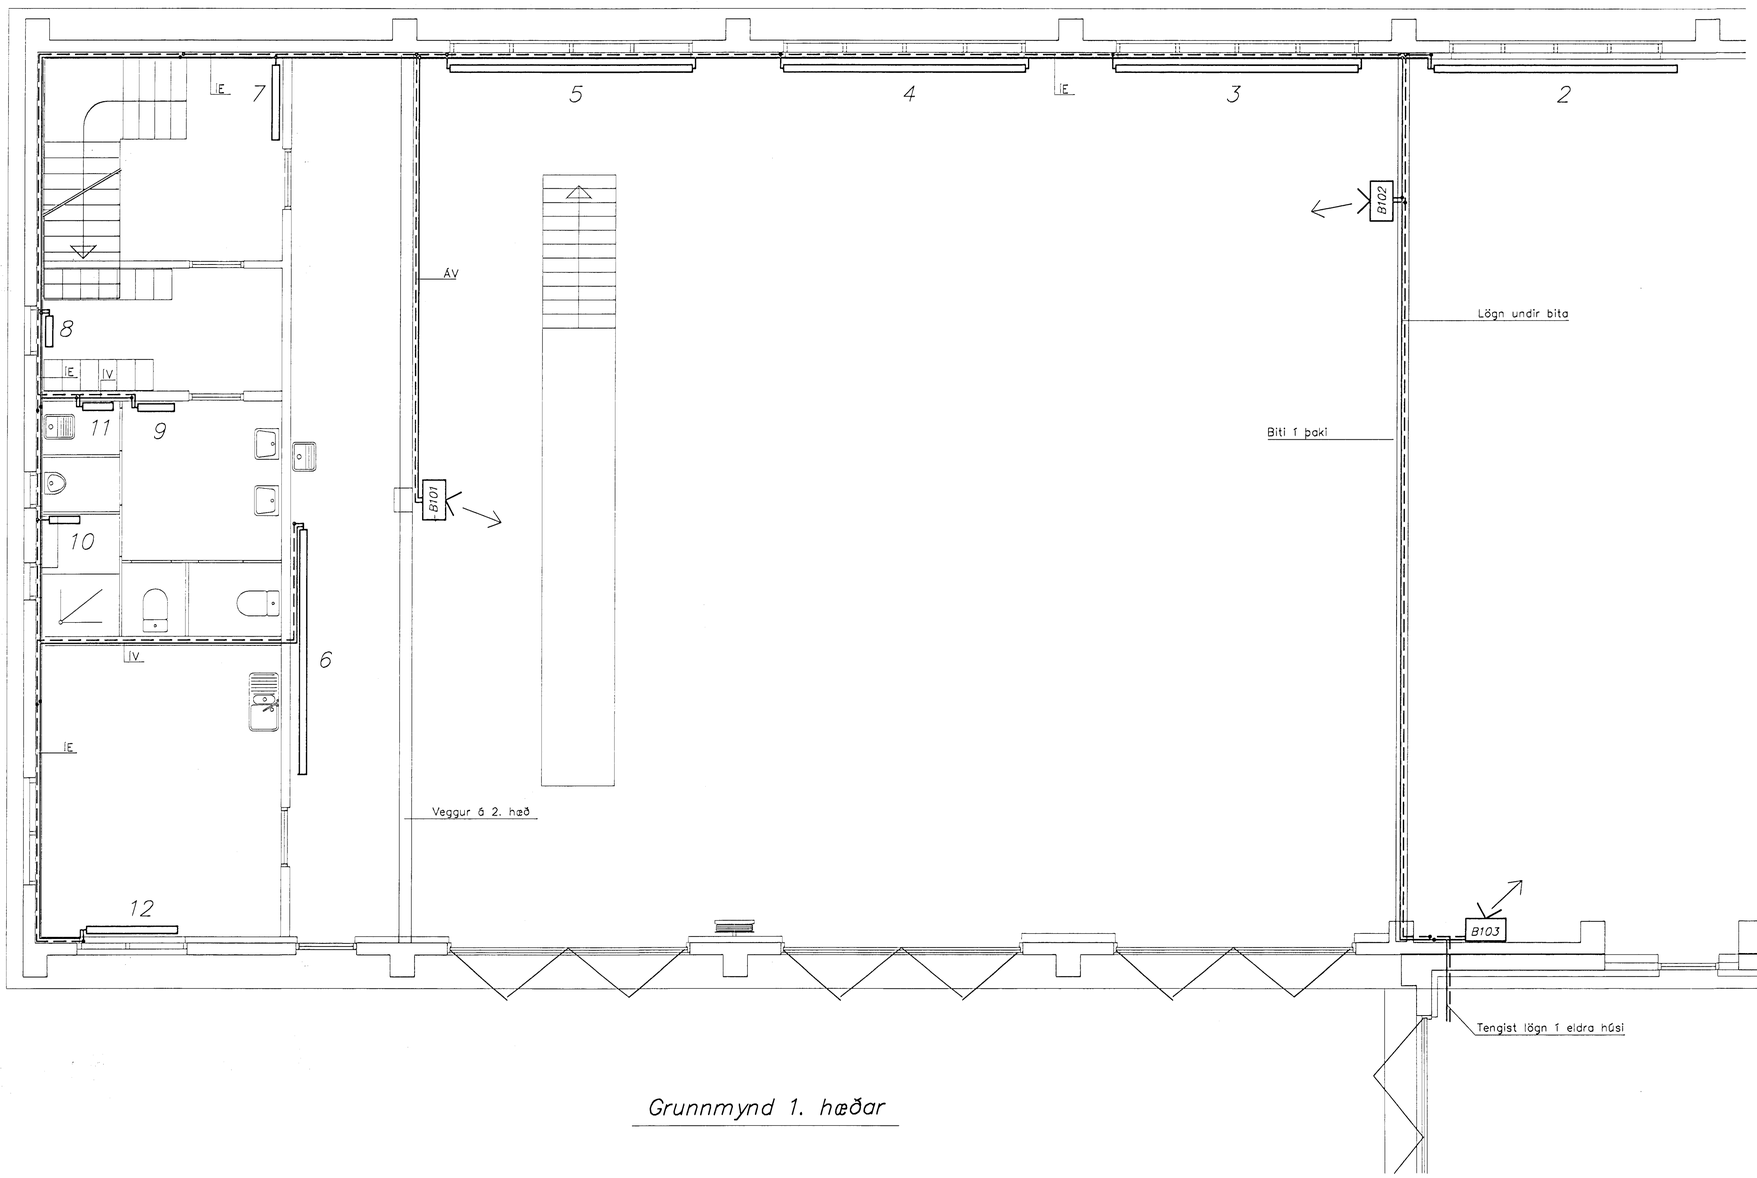

Grunnmynd 1. hæðar

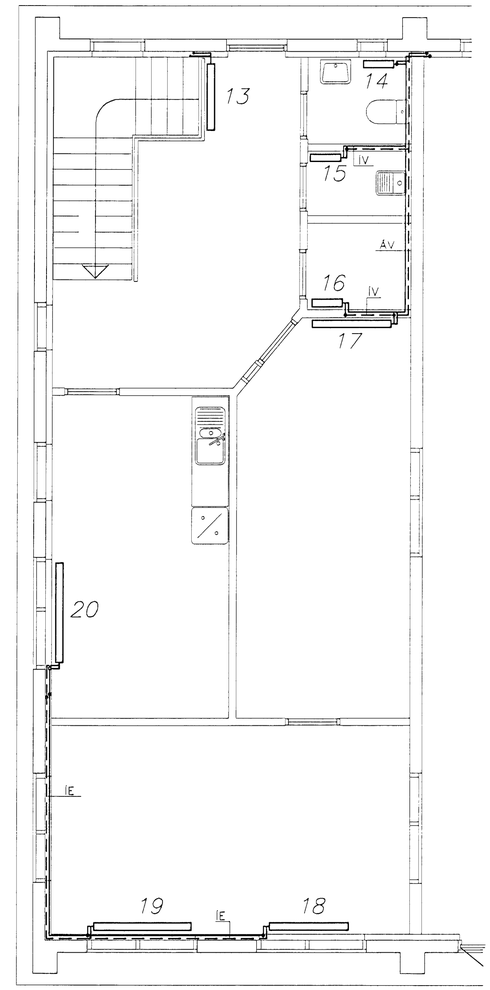

Grunnmynd 2. hæðar

Skýringar sjá teikningu nr. Me13–205

Byggingafulltrúi Hafnarfjarðar
Afgreitt þann
12 MAI 1997
Sigurbjartur Halldórsson

breyting	nafn

Strendingur ehf.
Verkfræðiþjónusta
Reykjavíkurvegur 68 – 220 Hafnarfjörður
sími 565 5640, fax 565 5641

hannað:	AS
teiknað:	HDM
Hafnarfirði:	9/5-97

Melabraut 13, Hafnarfirði

Hitalagnir
Grunnmynd

L2

dagsetning:	teikn. nr:	mælkvarði:	
apríl 1997	Me13–204	1:50	A1