



Úr Gildi

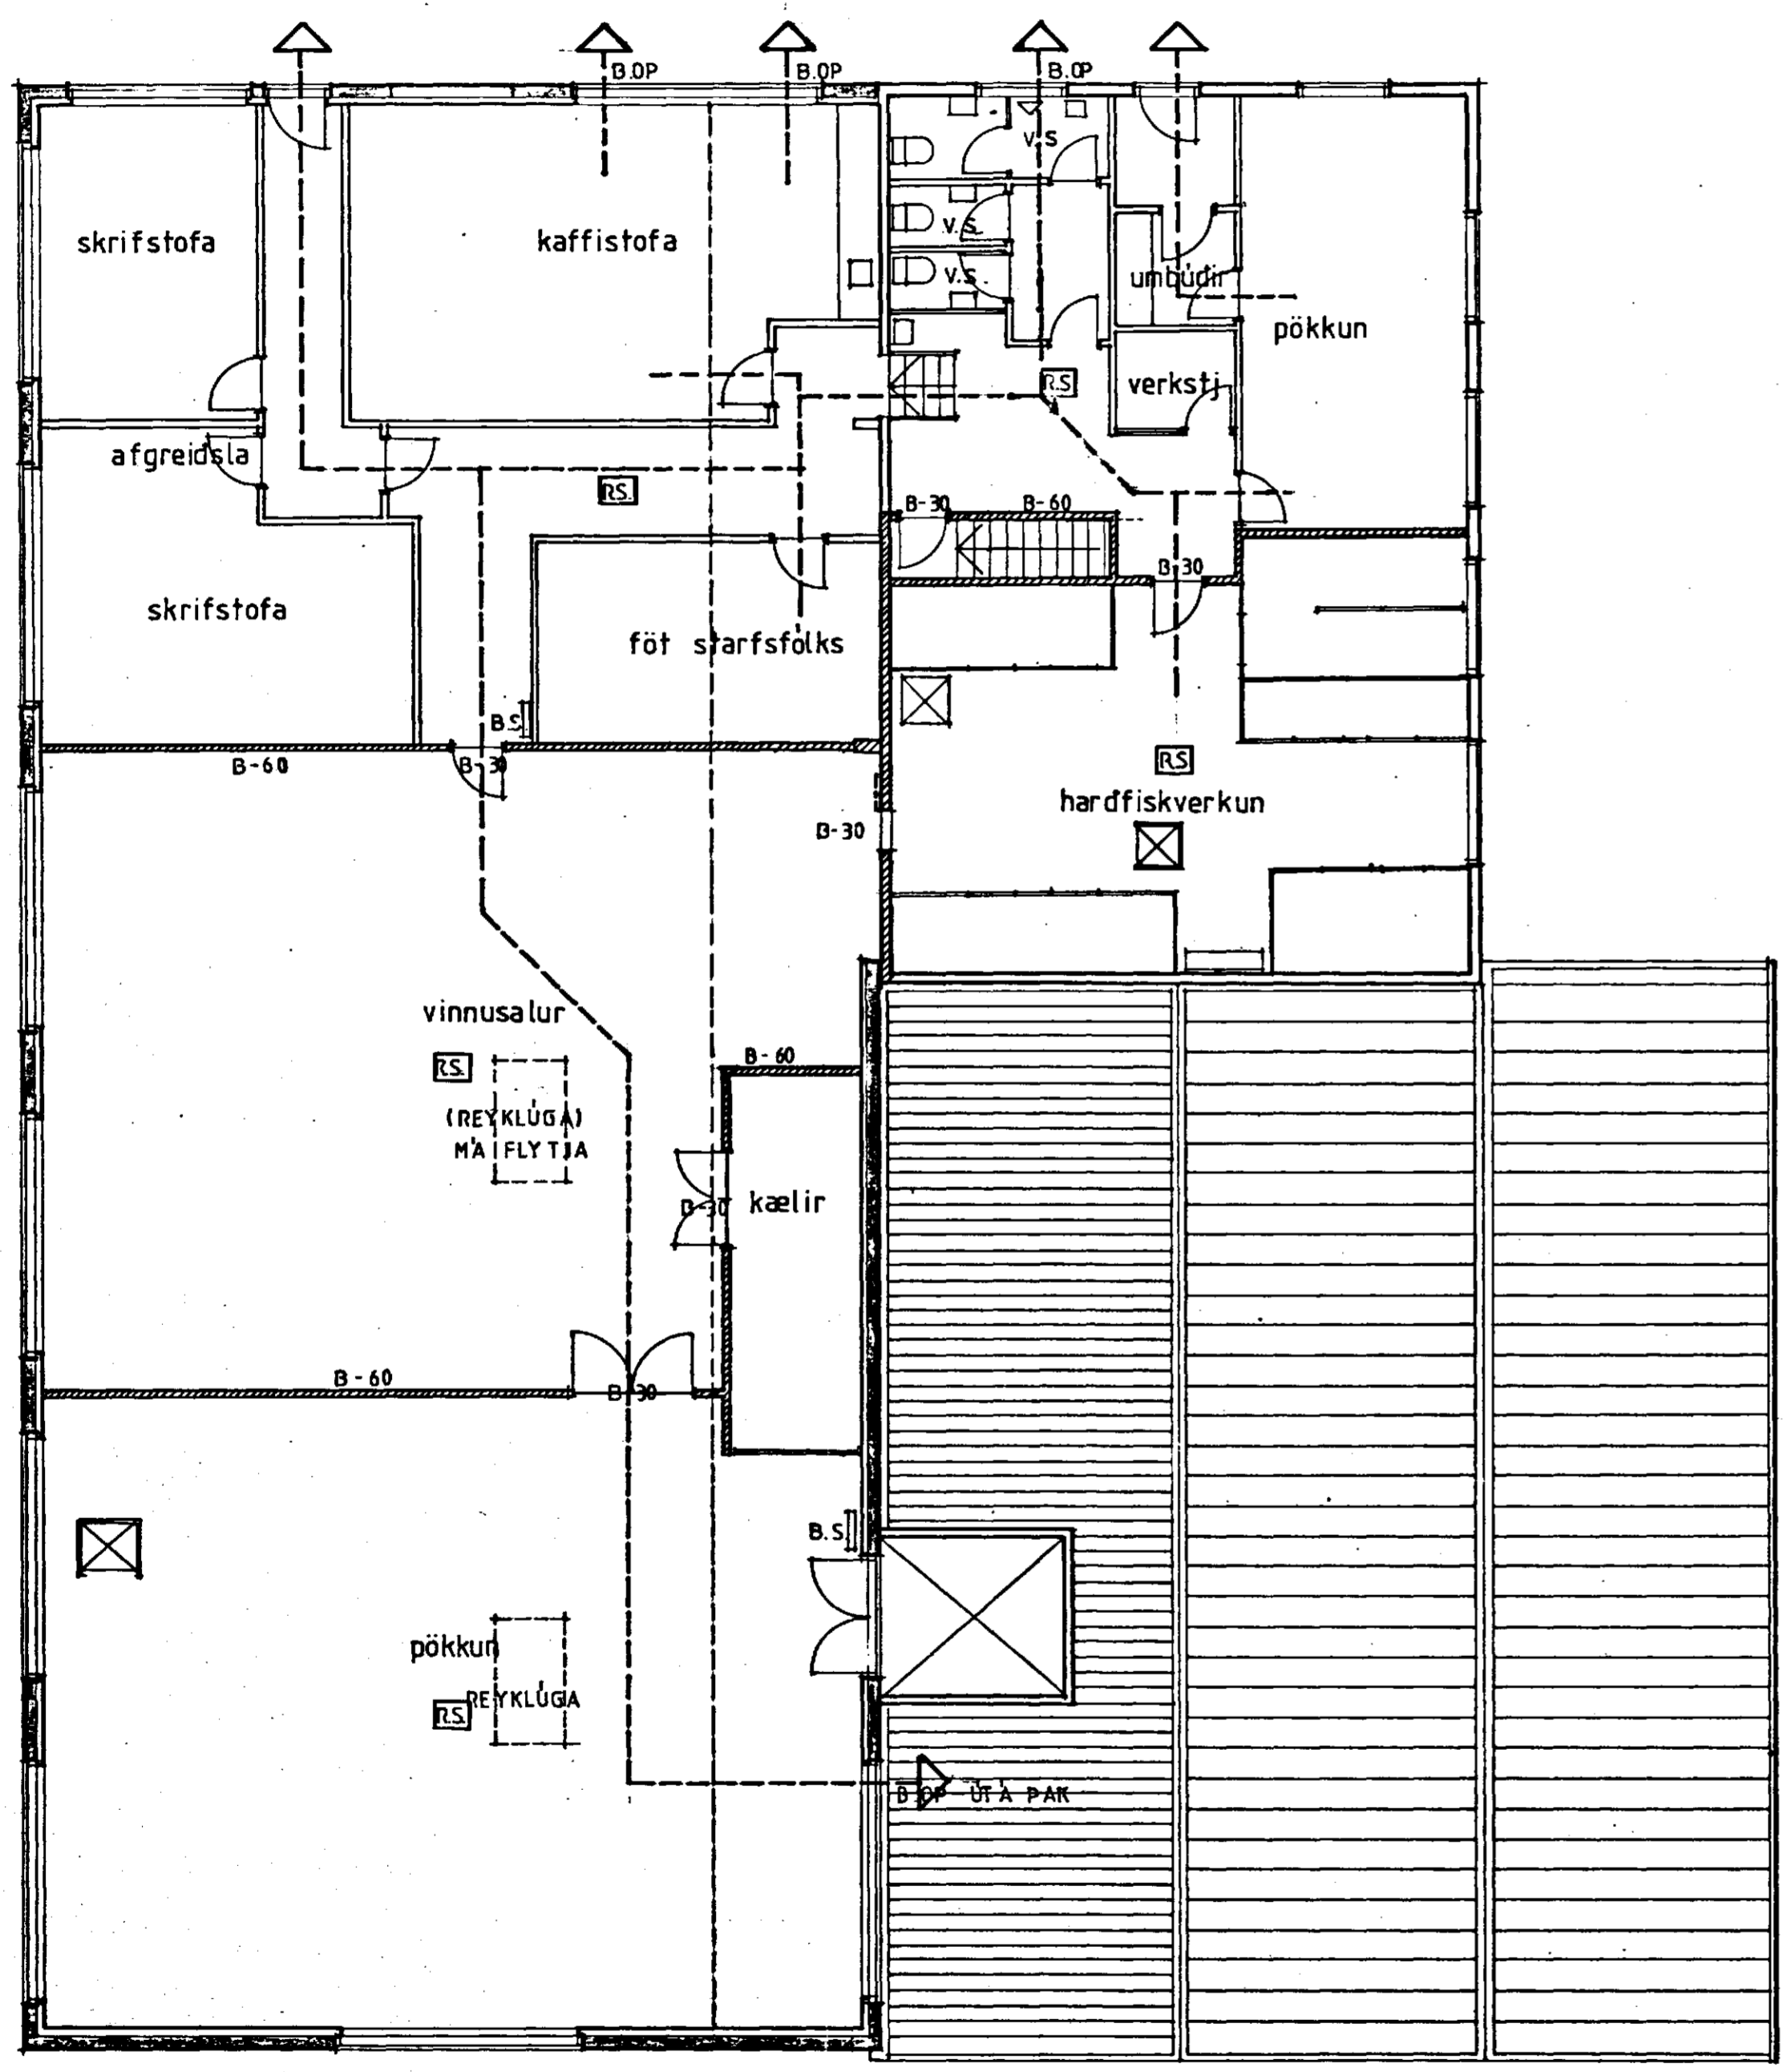

GRUNNMYND EFRI HÆÐ 1:100

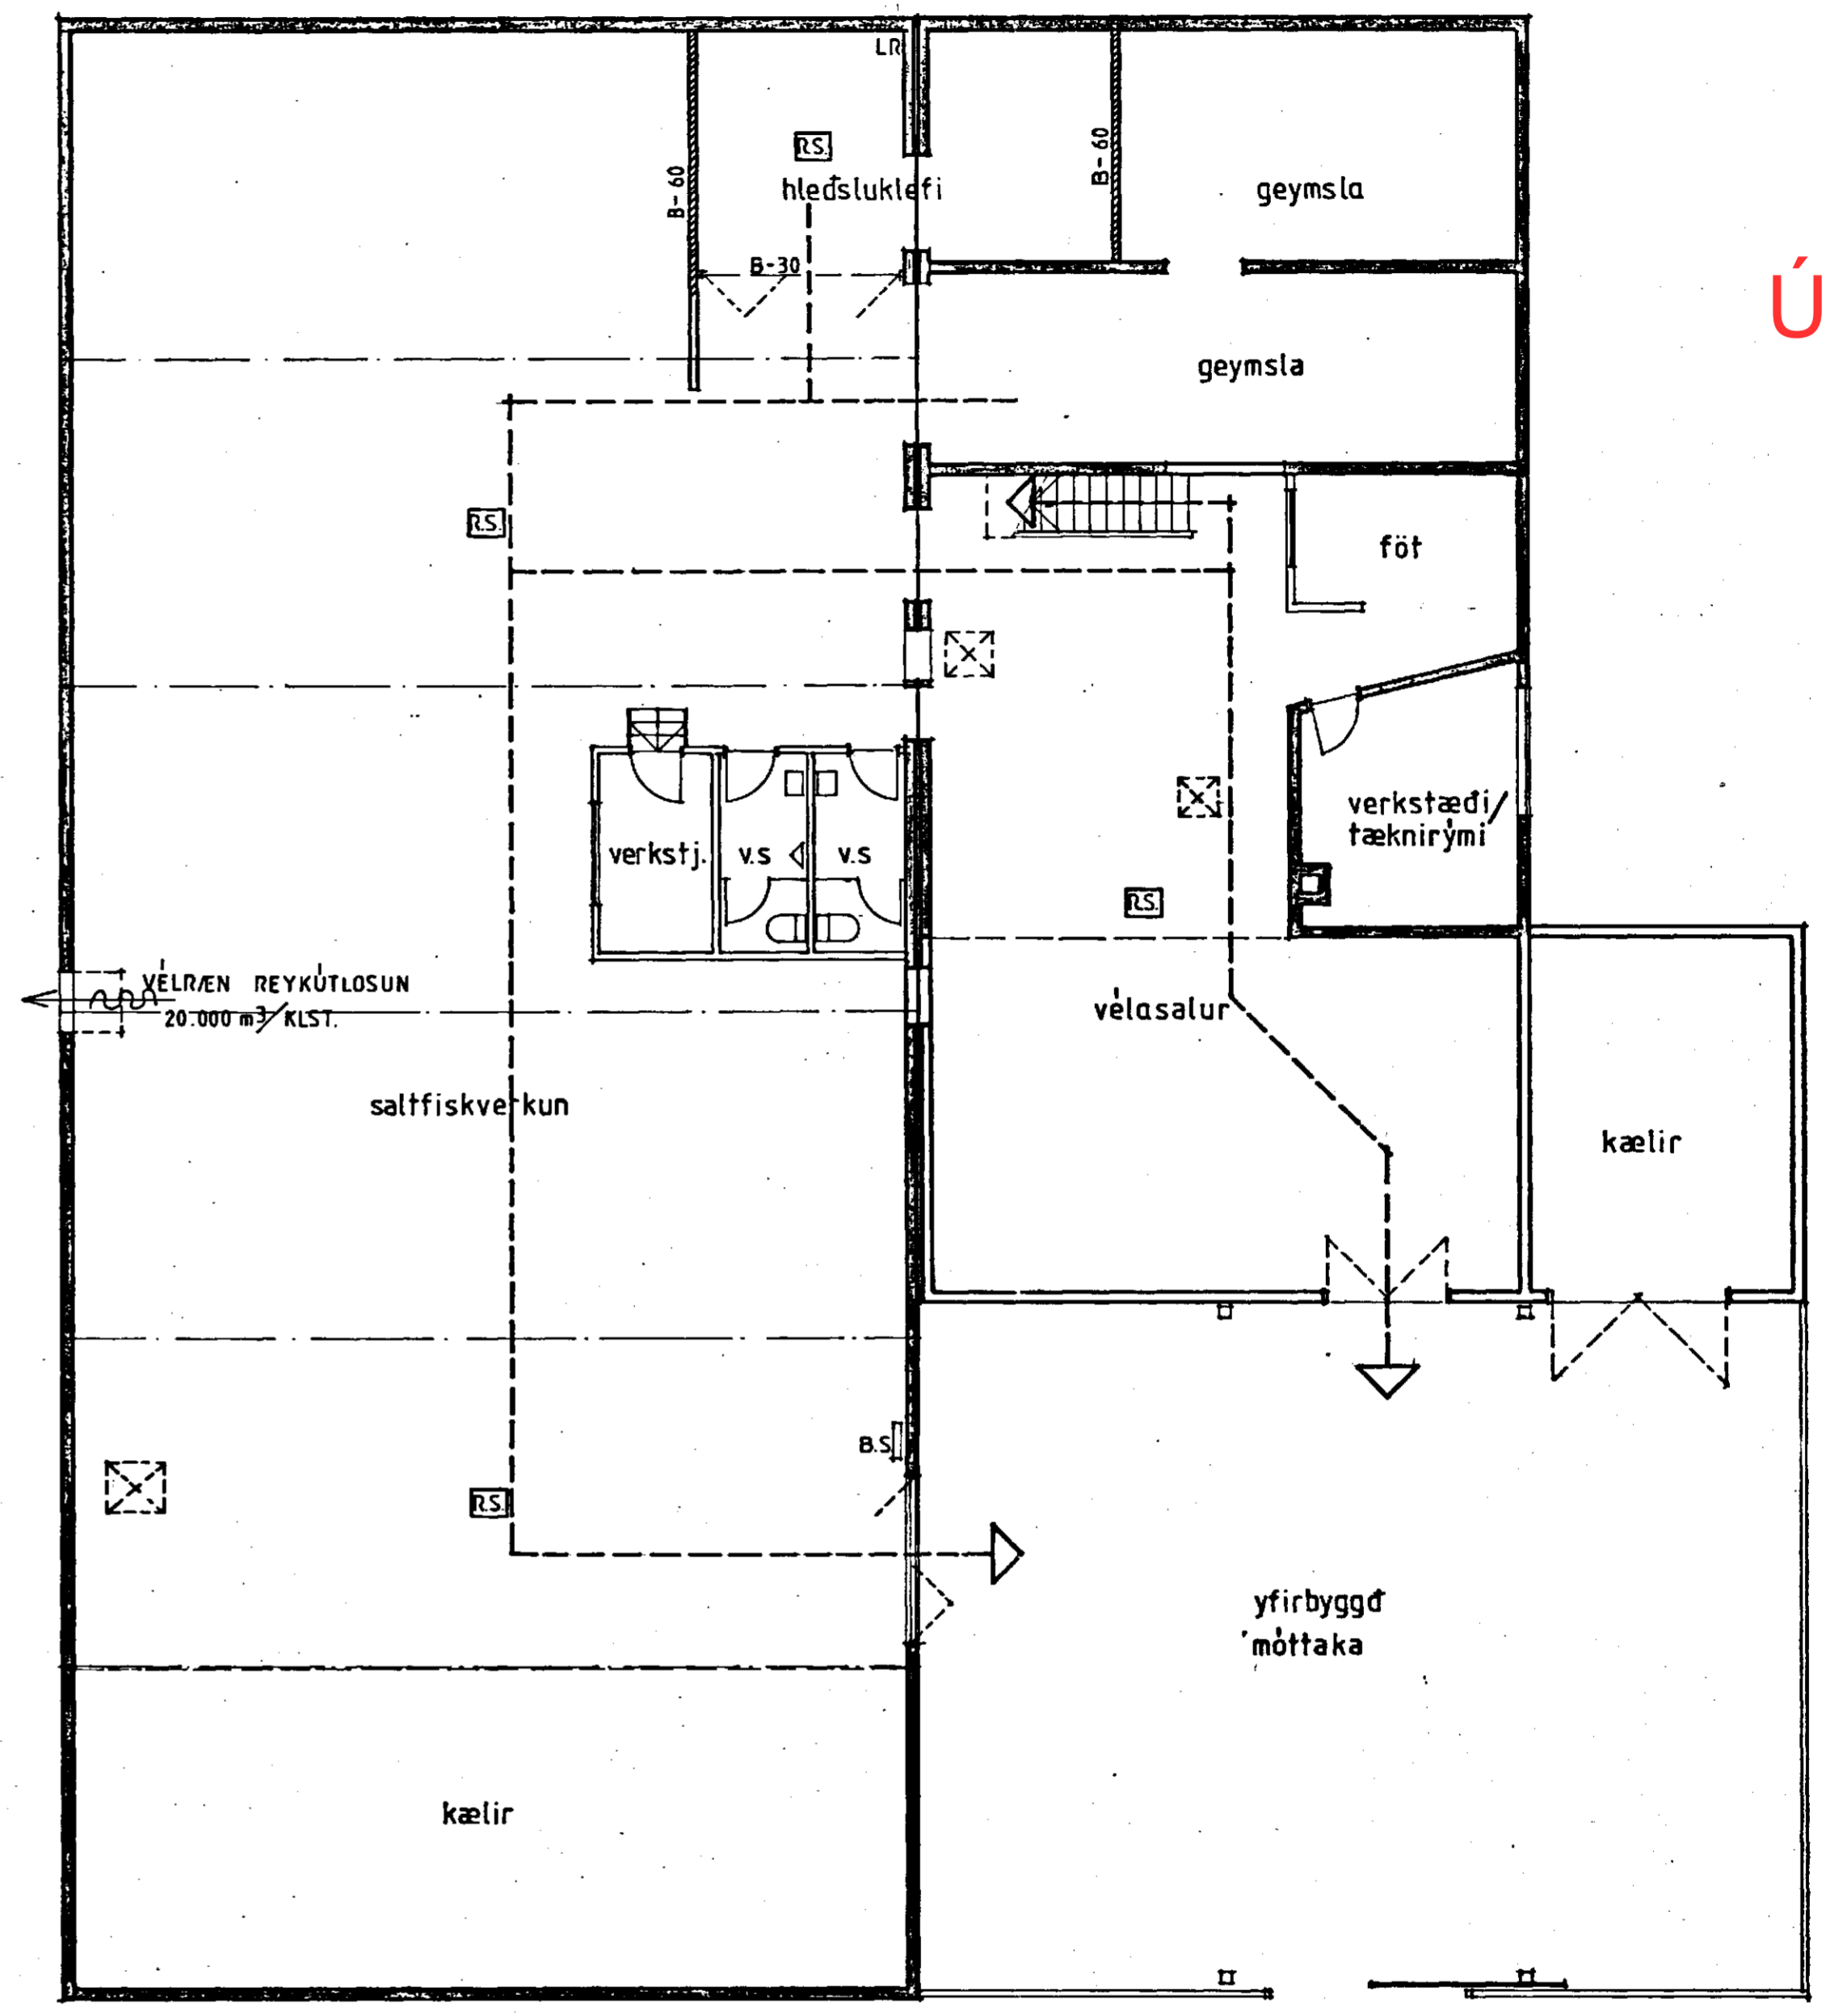

GRUNNMYND NEDRI HÆÐ 1:100

Brunamálastofnun ríkisins
SAMPYKKT
25 SEPT. 1992
[Signature]
Arni Arnason

MELABRAUT-17, HAFN
ELDVARNIR OG FLÓTTALEIÐIR 1:100

02.09.92 03
Ársæll Vignisson arkitekt
Bæjarhrauni 2. Hf. s.6530 81

25.09.92 Ársæll Vignisson