


SKÝRINGAR



SLÖNGULENGDIR:	SLANGA NR.1 240 m	NR.5 210 m
	NR.2 240 m	NR.6 200 m
	NR.3 240 m	NR.7 225 m
	NR.4 240 m	NR.8 250 m

FLÓTUR ÍL BRÆÐSLU ALLS 390 m²
 MESTA ORKUPÖRF BRÆÐSLU ER 390x150=58.500 KCAL/KLST.
 NOTA SKAL HITAFOLIN PLAST SNJÓBRÆÐSLURÖR OG SKULU ÞAU
 ÞOLA A.M.K 60°C HITA VIÐ 0,45 MPa(4,5 kg/cm²)
 ÞRÝSTING Í 50 ÁR.
 SNJÓBRÆÐSLUKERFIÐ SKAL ÞRÝSTIREYNA MEÐ KÖLDU VANI VIÐ
 0,6 MPa (6 Kg/cm²) ÞRÝSTINGI ÁÐUR EN Fyllt er yfir það.
 ÞRÝSTINGURINN SKAL STANDA Í 10 TÍMA OG LEYFLEGG Breyting
 MÁ MEST VERA 0,01 MPa, MEDAN Á ÞRÝSTIÞRÖFUN STENDUR.

SNID 1:5 A

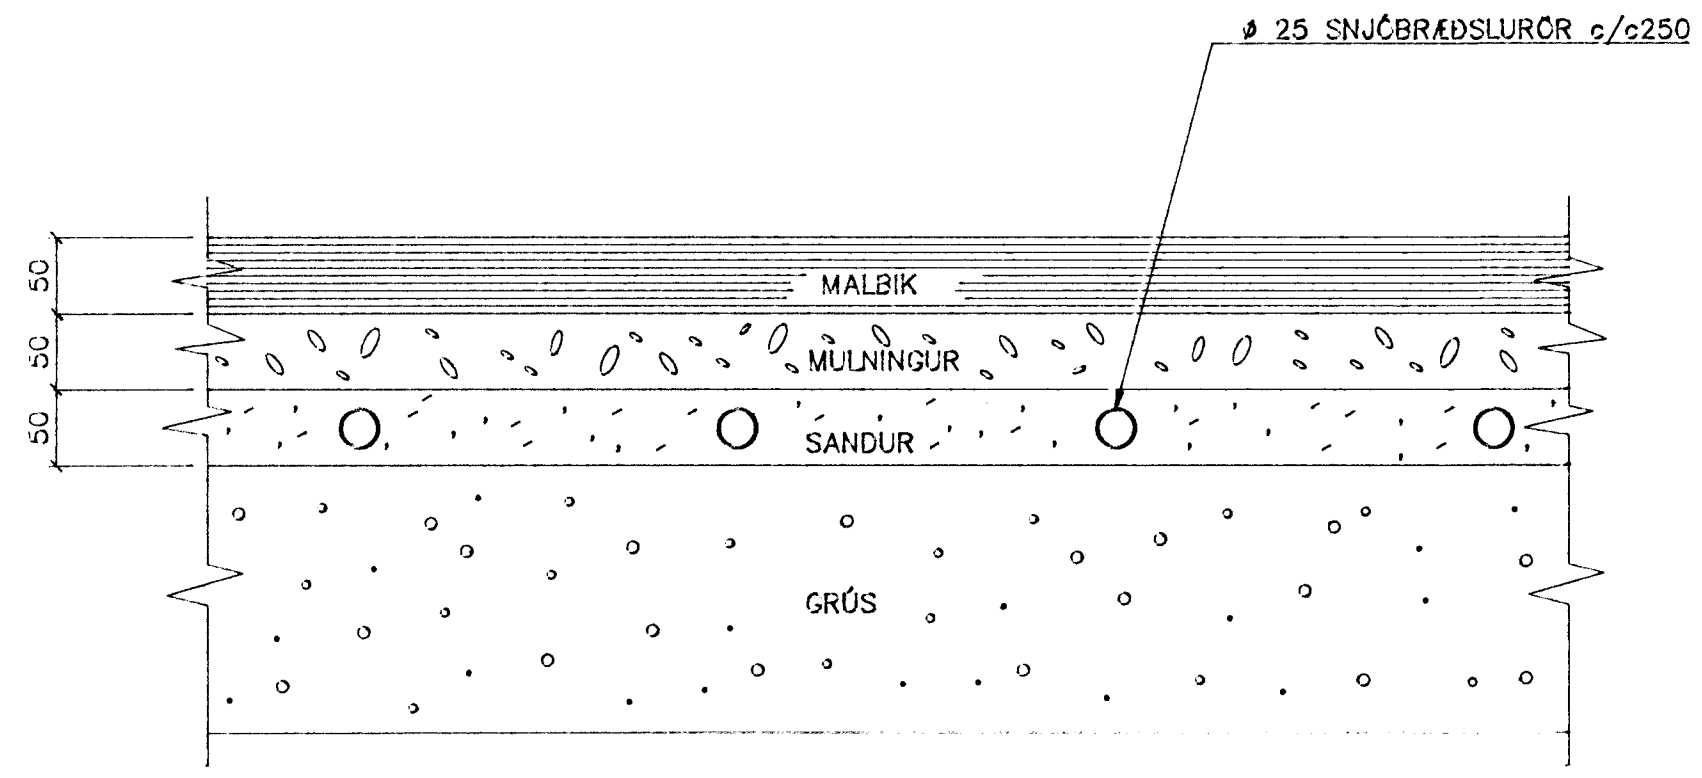

SNID 1:5 B

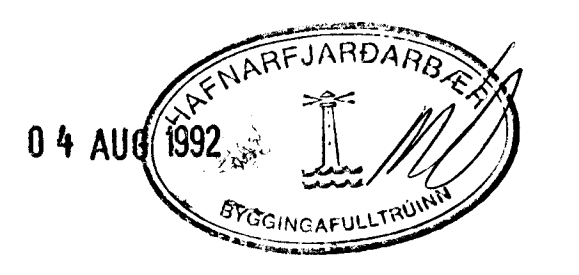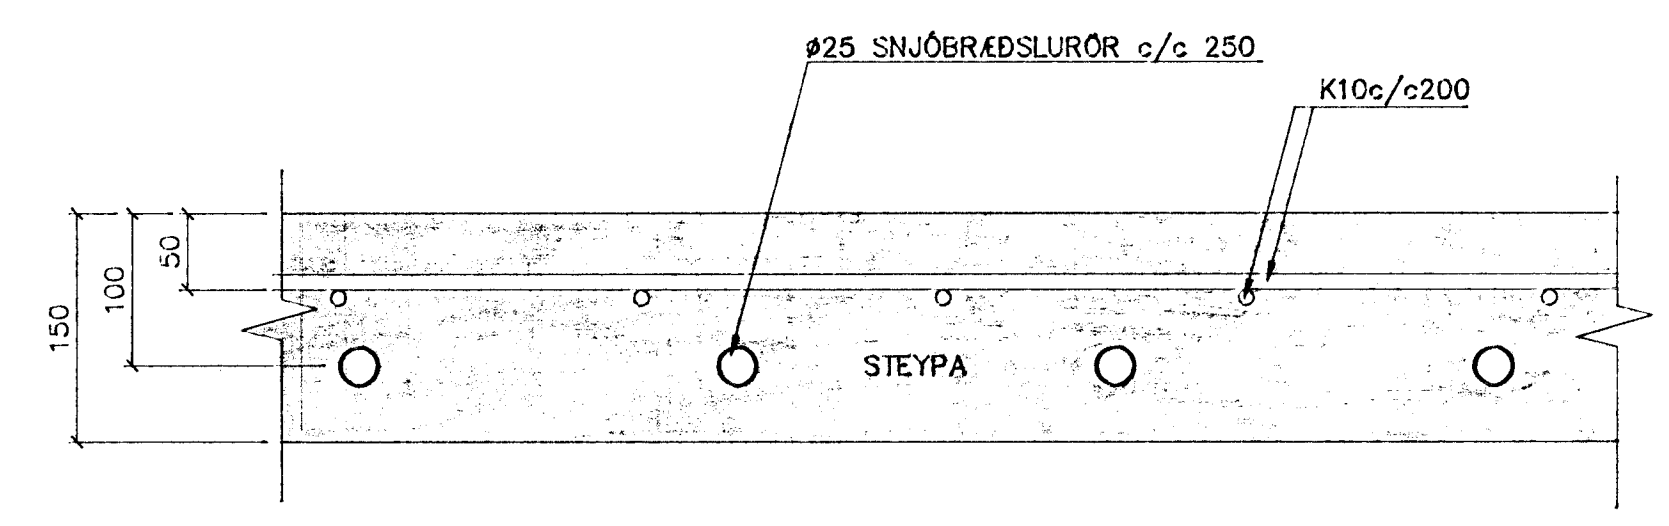

MELABRAUT 17, HAFNARFIRÐI		Þgv
SNJÓBRÆÐSLA		1:5
GRUNNMYND OG		1:100
SNID		Þvkr
Verkfæðistofa Stefáns og Björns sf. FRV		92.22
Hannað BG	Teknað GRT	Yfirforið
Daga 23.07.92	Samþykkt Stefán Stefánsson	1.02