



GRUNNMYND 1 : 50

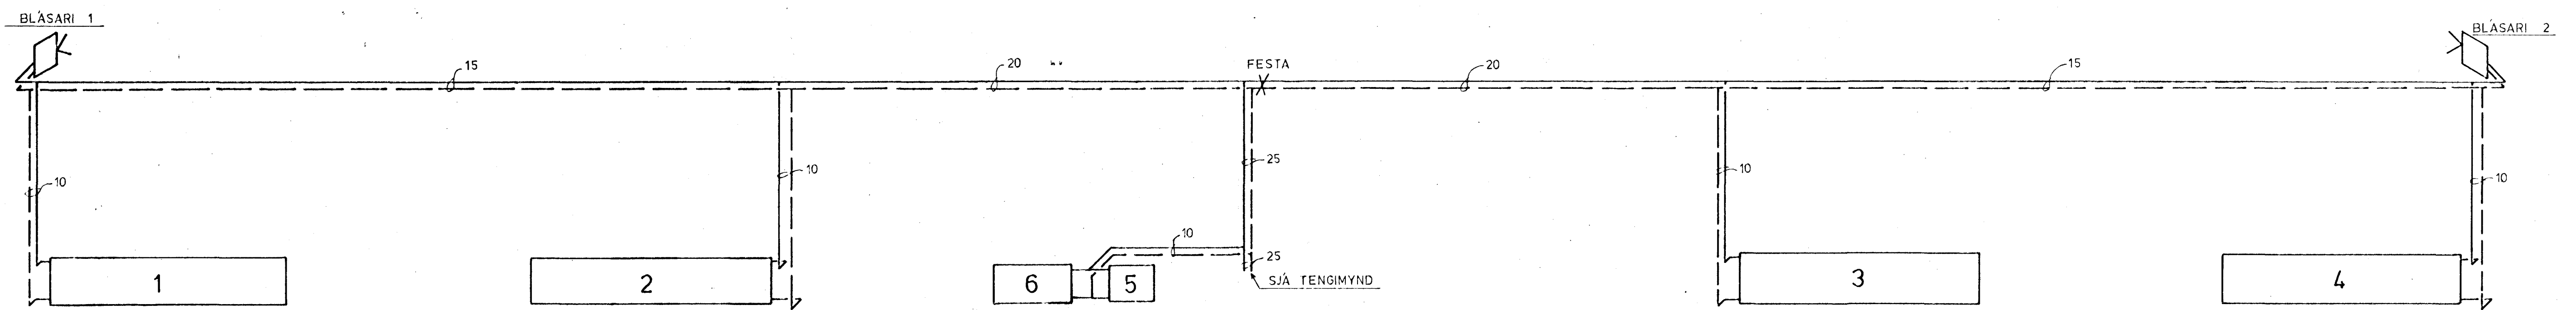

KERFI ~ 1 : 50

SKÝRINGAR SJÁ TEIKNINGU NR. 2.0

02. DEK. 1992

 HAGVIRKI - KLETTUR VERKTAKI VERKHÖNNUN				Verk nr K 20
SKUTAHAUÐ 2 - 220 HAFNARFIRÐI - Sími 53999				Teikning nr 3.1
MELABRAUT 18, ÞVOTTASTÖÐ				Mælikvæði 1 : 50
HITALÖGN - GRUNNMYND, KERFI				Dagsætning NOV '92
Hannað	Teiknað	Yfirfarð	Sambýkkt	
				<i>Þorvaldur Sigvaldsson</i>