


GRUNNMYND 1:50

ST: STÚTAR MED TAPPA, TIL SÍÐARI TENGINGAR EF ÞARF.

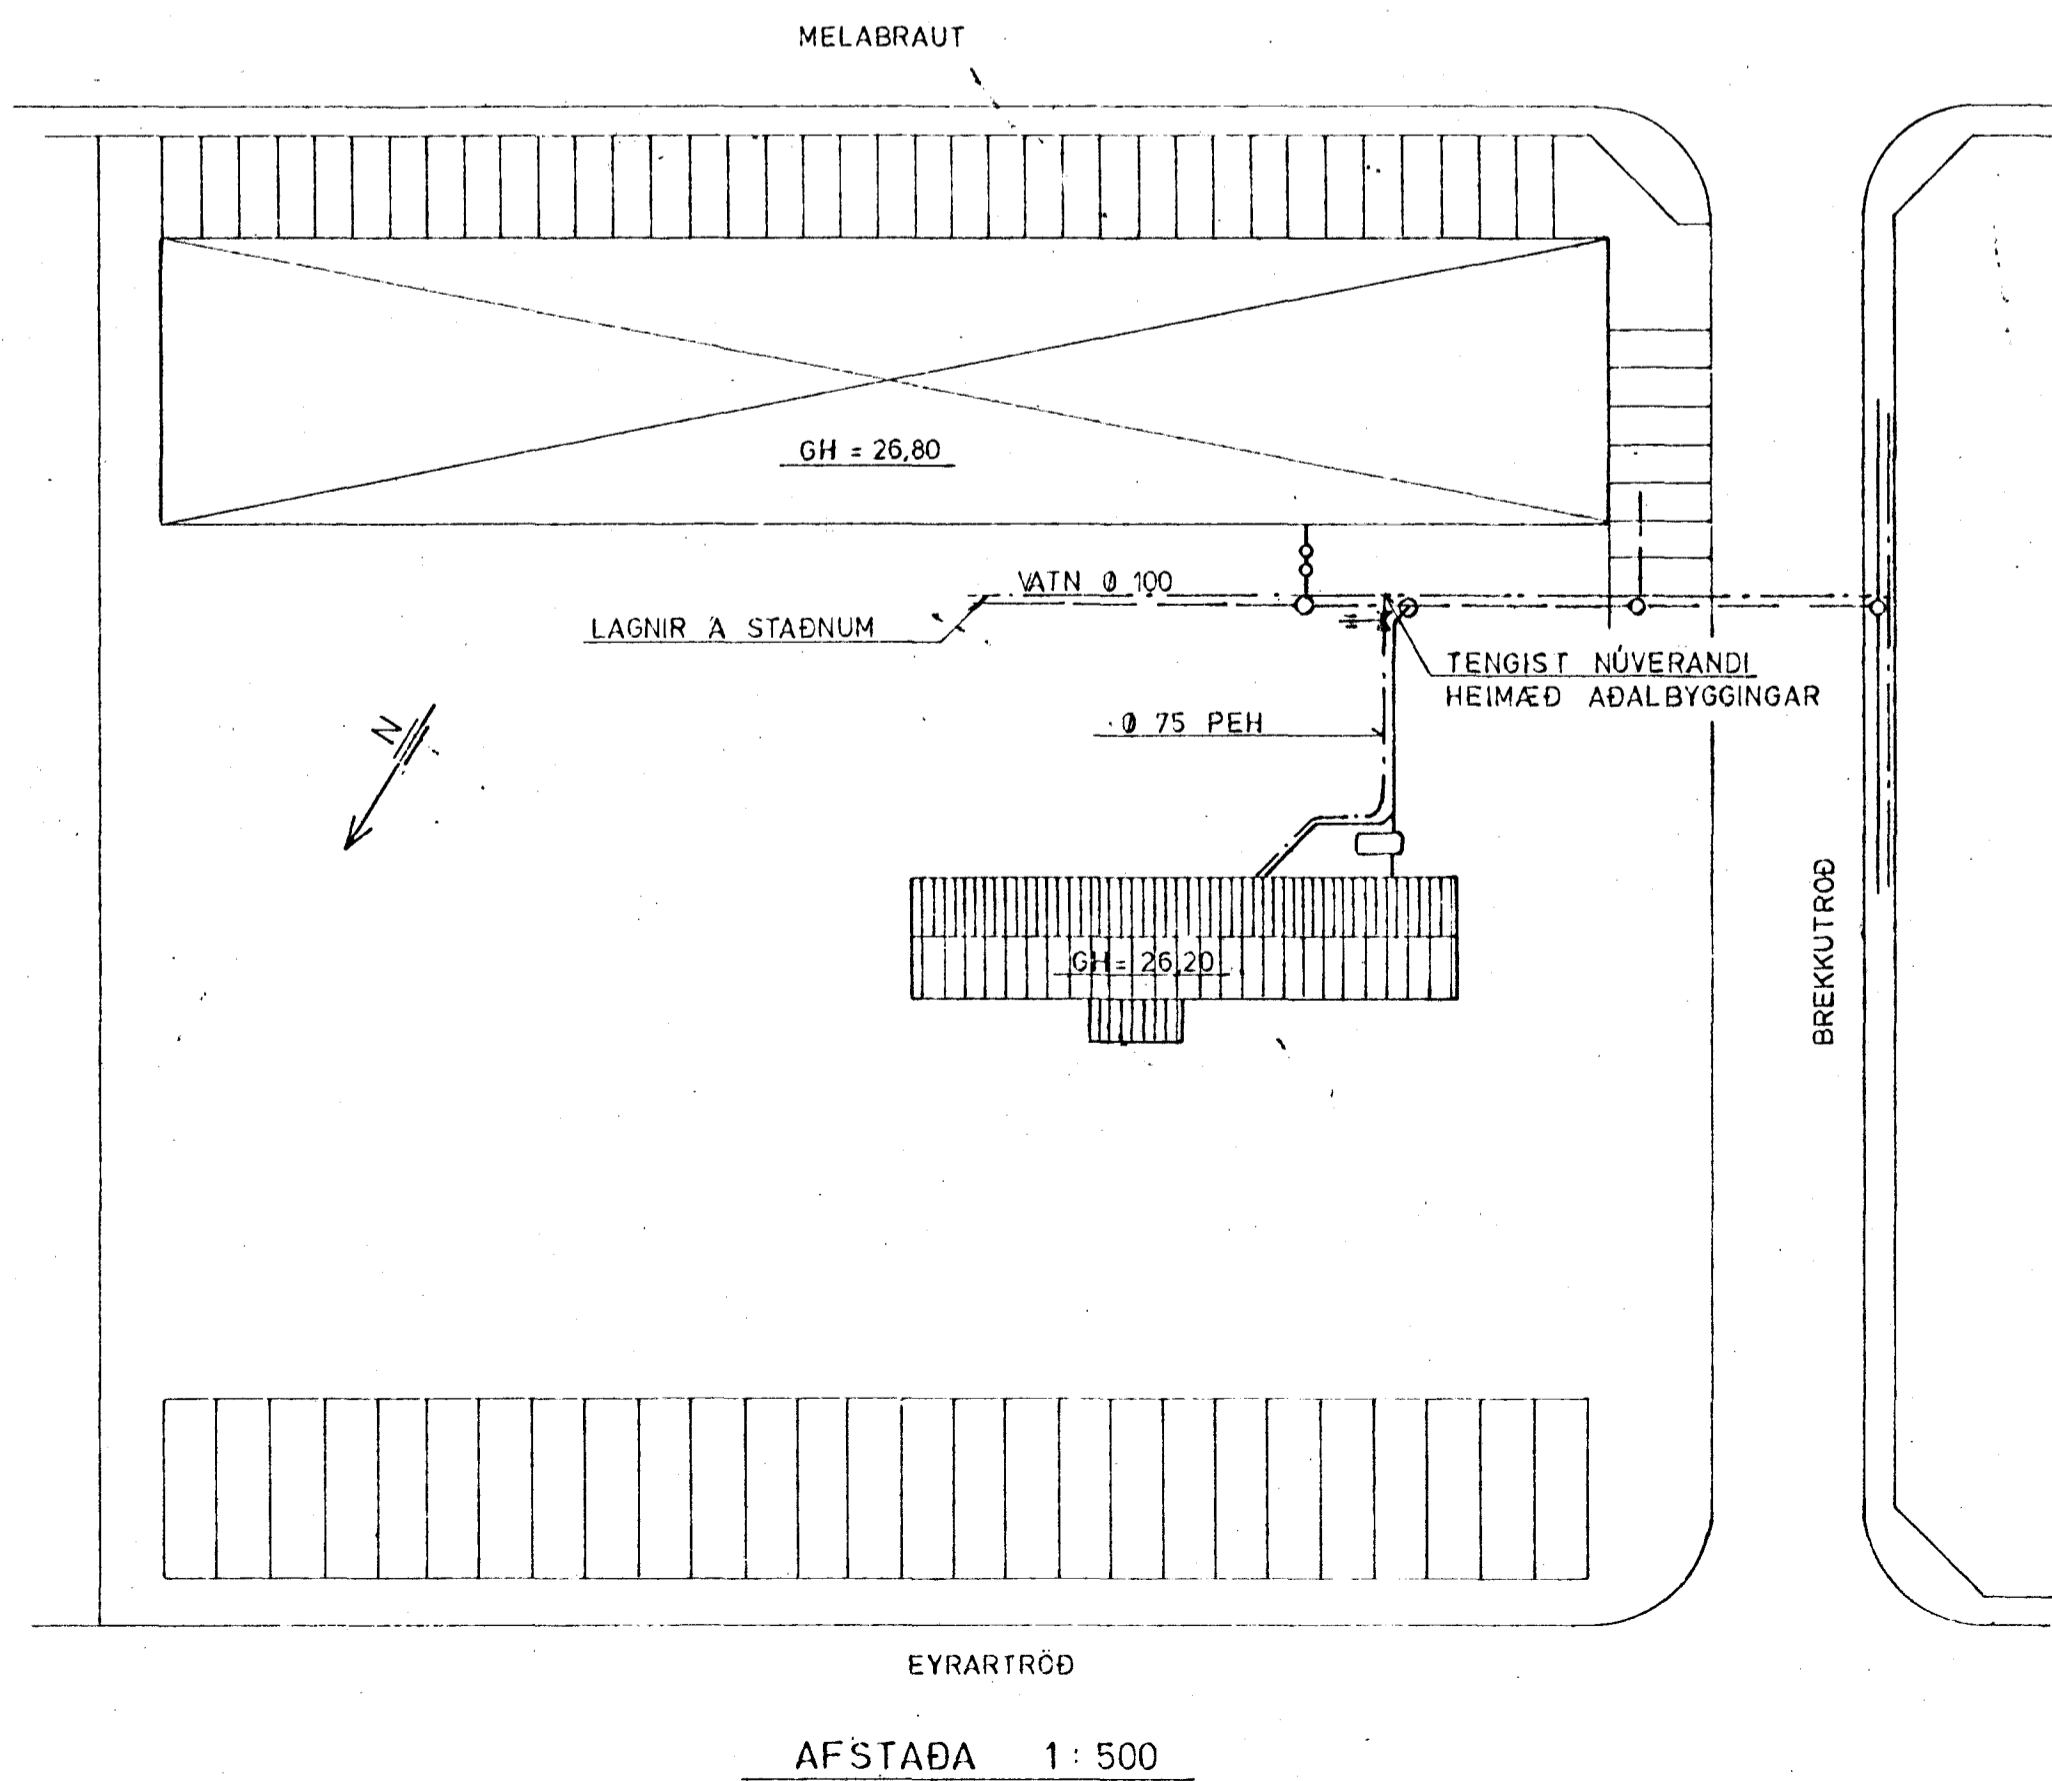

AFSTADA 1:500

SKÝRINGAR SJÁ TEIKNINGU NR. 2.0

02. DEK 1992

<b>HAGVIRKI - KLETTUR</b> <small>VERKTAKI VERKHÖNNUN</small>		Verk nr. <b>K 20</b>
<small>SKÚTAHRAUN 2 - 220 HAFNARFIRDI - SÍMI 53999</small>		Teikning nr. <b>2.3</b>
<b>MELABRAUT 18, ÞVOTTASTÖÐ</b>		
<b>VATNSLÖGN - GRUNNMYND</b>		
Mælikvarði 1:50, 1:500	Dagssetning SEPT. '92	
Hannað 	Teiknað 	Yfirfarið 
Samþykkt 		