

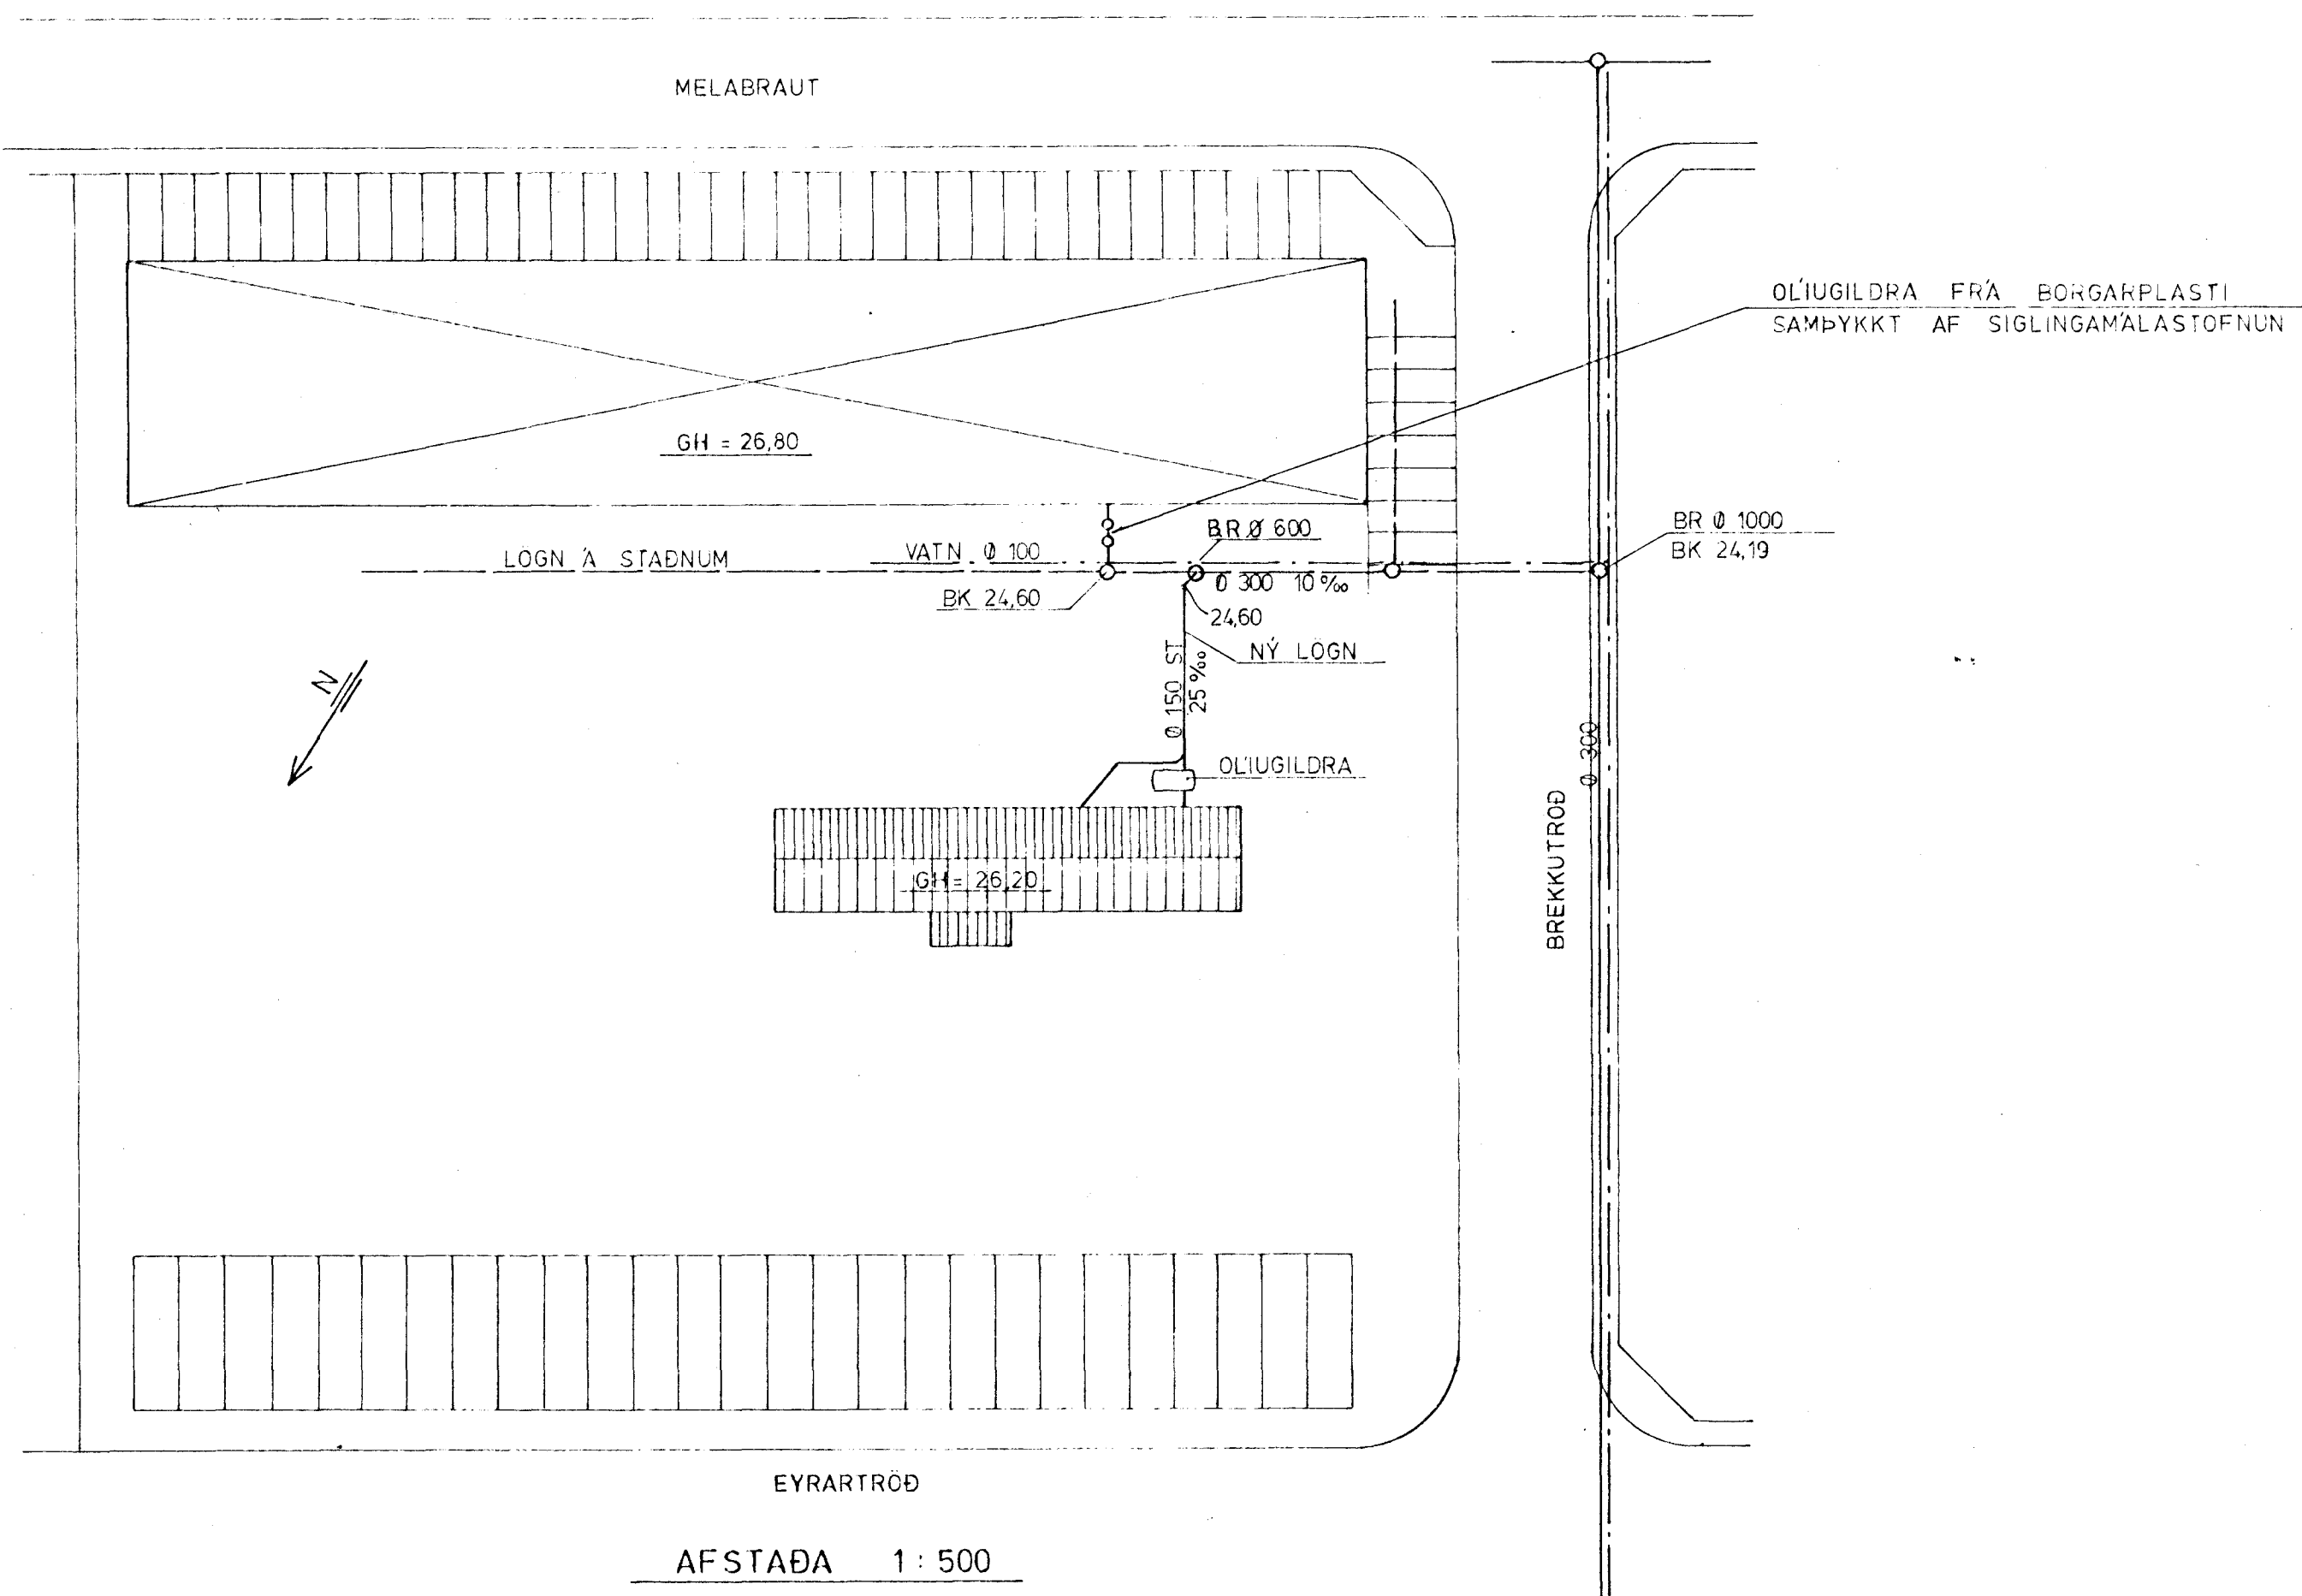


GRUNNMYND 1:50

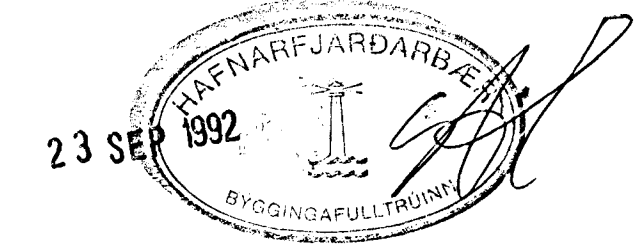

AFSTADA 1:500

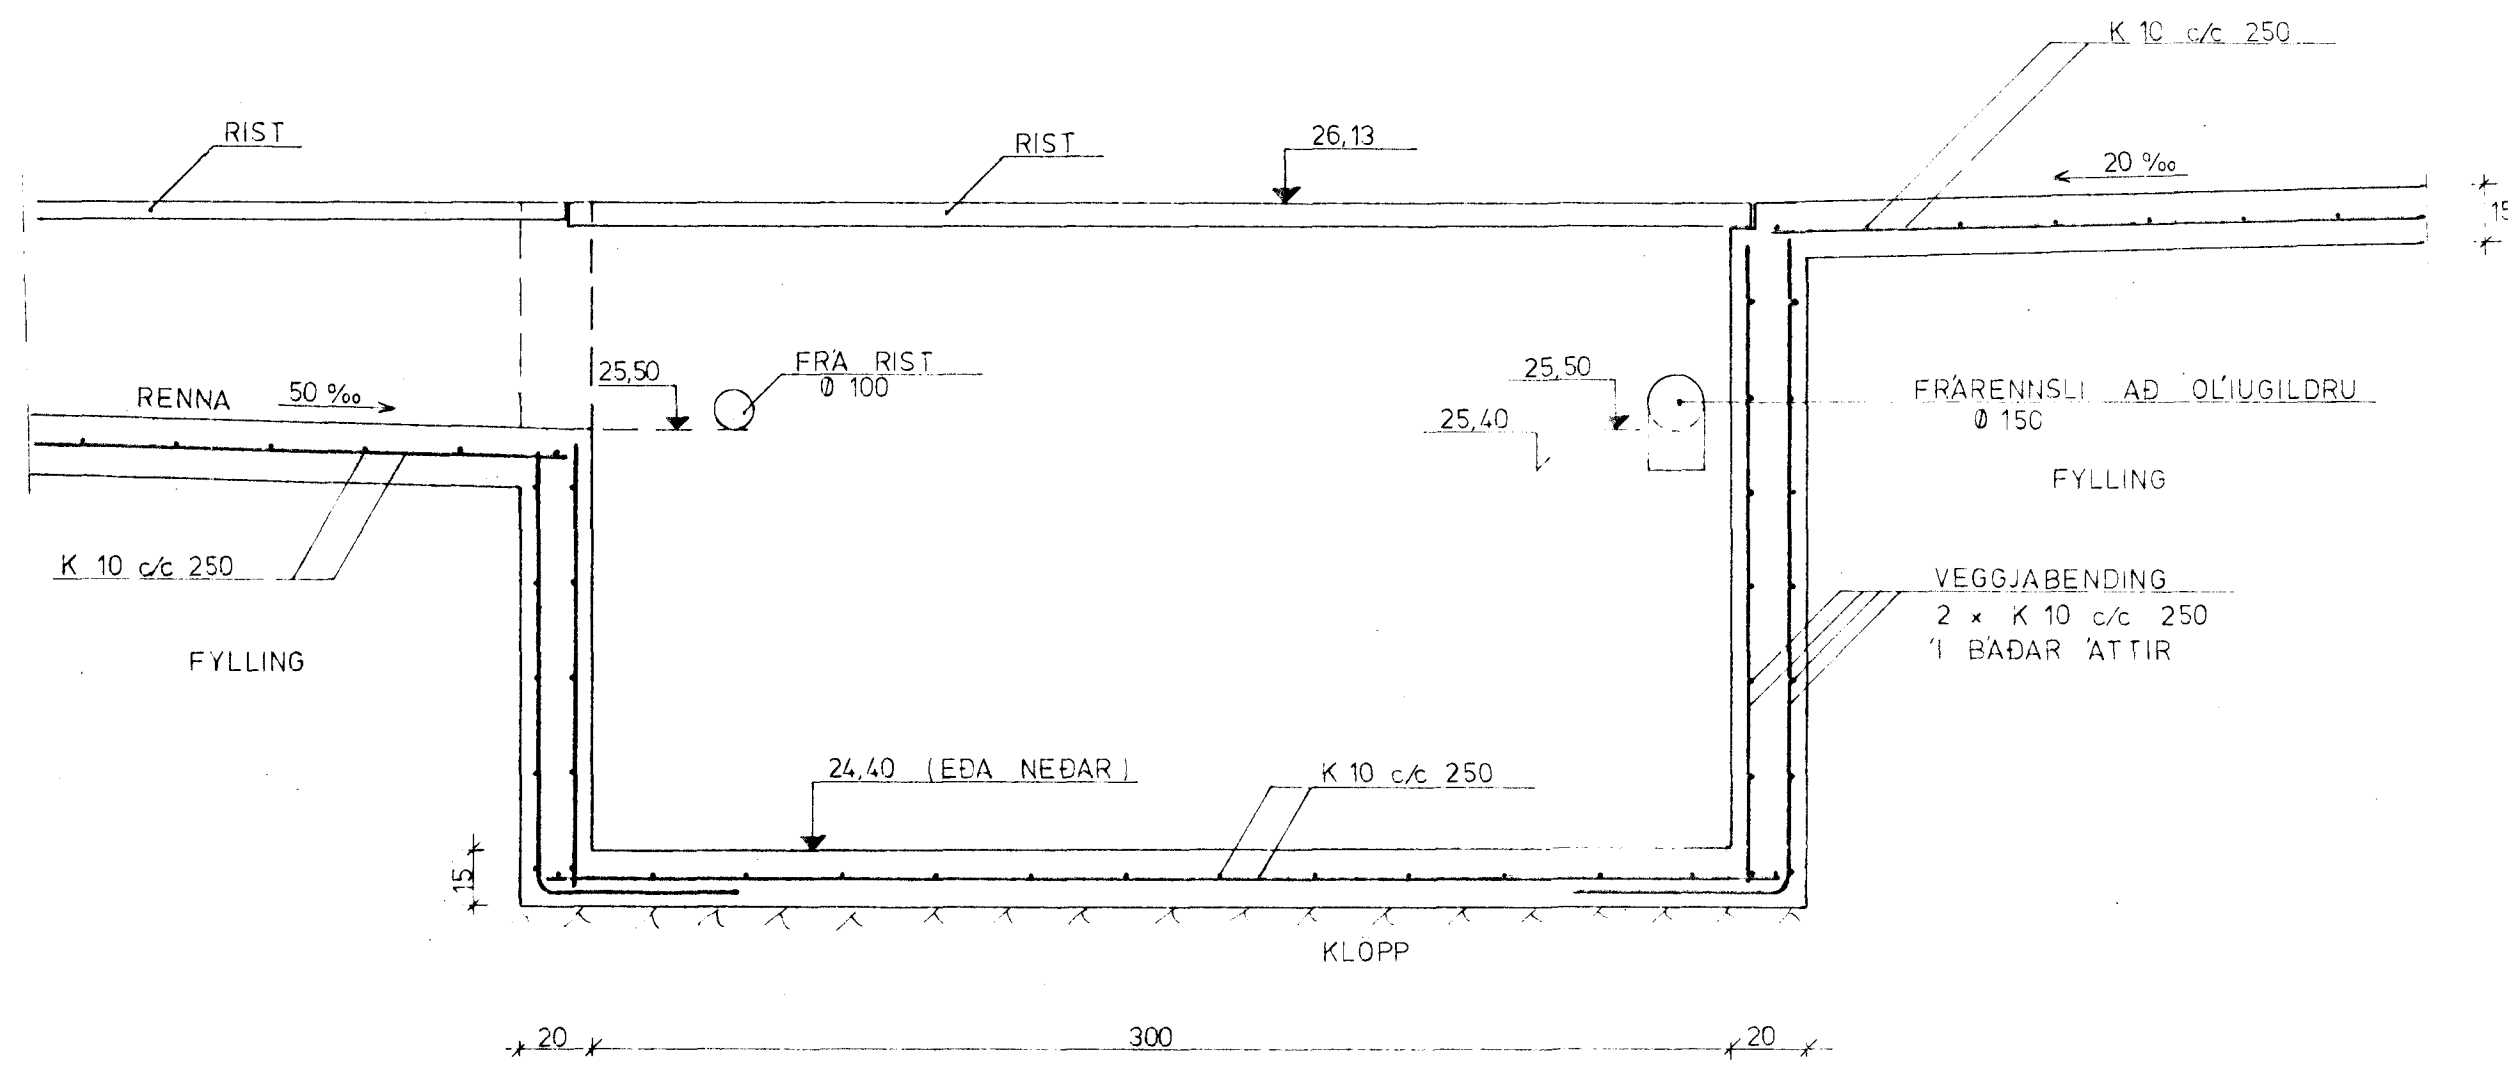

HAGVIRKI HF		Verk nr	K 20
VERKTAKI VERKJÖNNUN	SKUTAHAUN 2 - 220 HAFNARFJÖRÐ - SÍMI 53999	Teikning nr	2.1
MELABRAUT 18, ÞVOTTASTÖÐ		Málkvæði	1:50, 1:500
FRÆRENNSLI, SANDGILDRA, OLIUGILDRA		Dagsetning	JÚLÍ '92
Hannað	Teiknað	Yfirlitað	Samþykkt
			Guðm. A. Guðsson

OLIUTANKI BÆTT VID
 BREYTT JÚLÍ '92