




Samþykkt þann  
 13 JULÍ 2000 Sl. ágúst 2000  
 Byggingafulltrúinn í Hafnarfirði  
 P.h. Kristján Þórásson  
 HJP

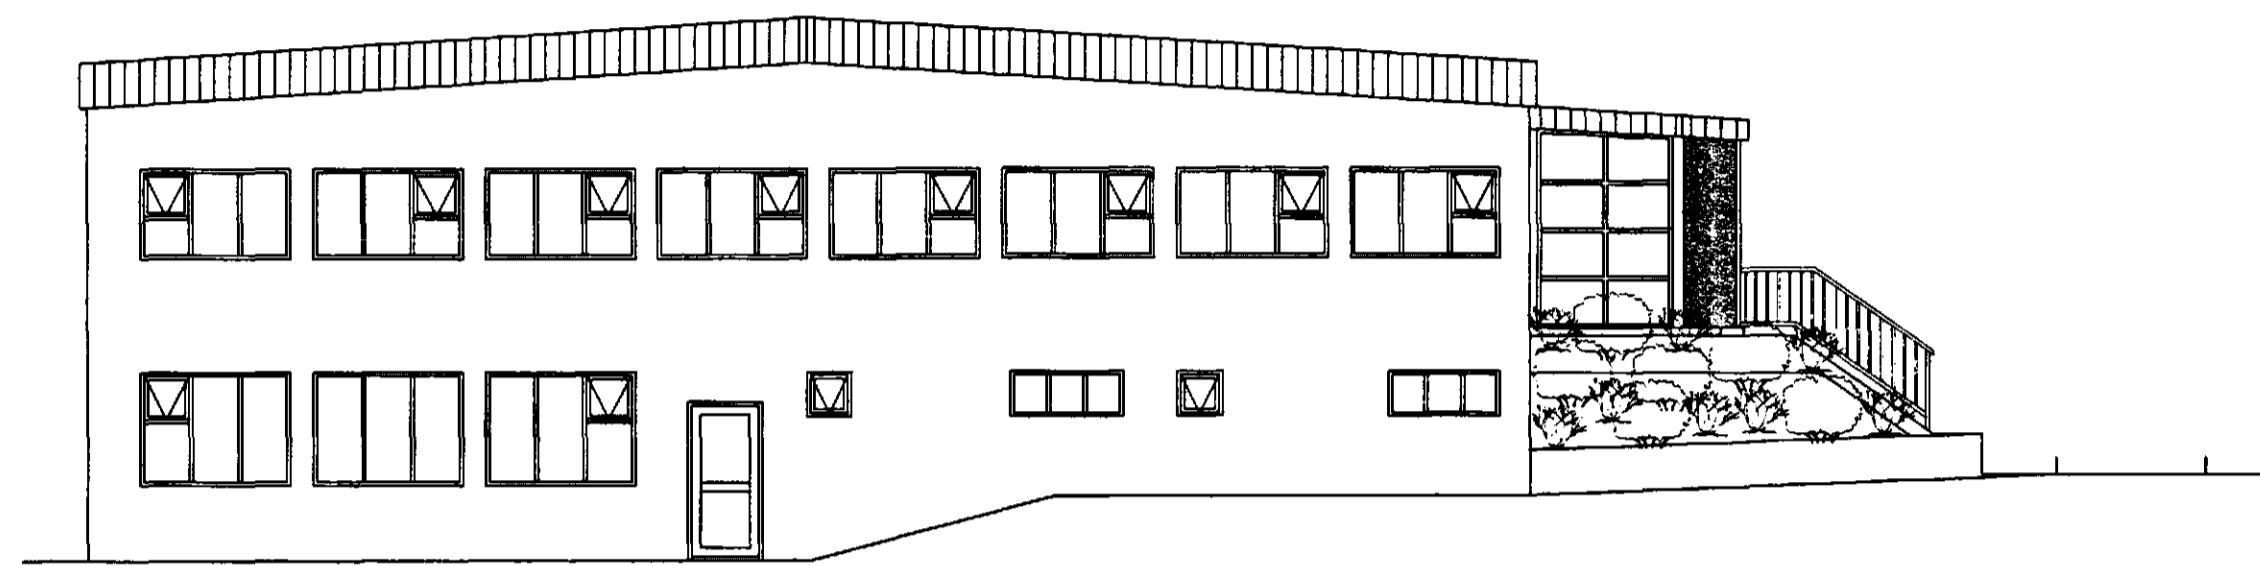


Suðvesturgafi

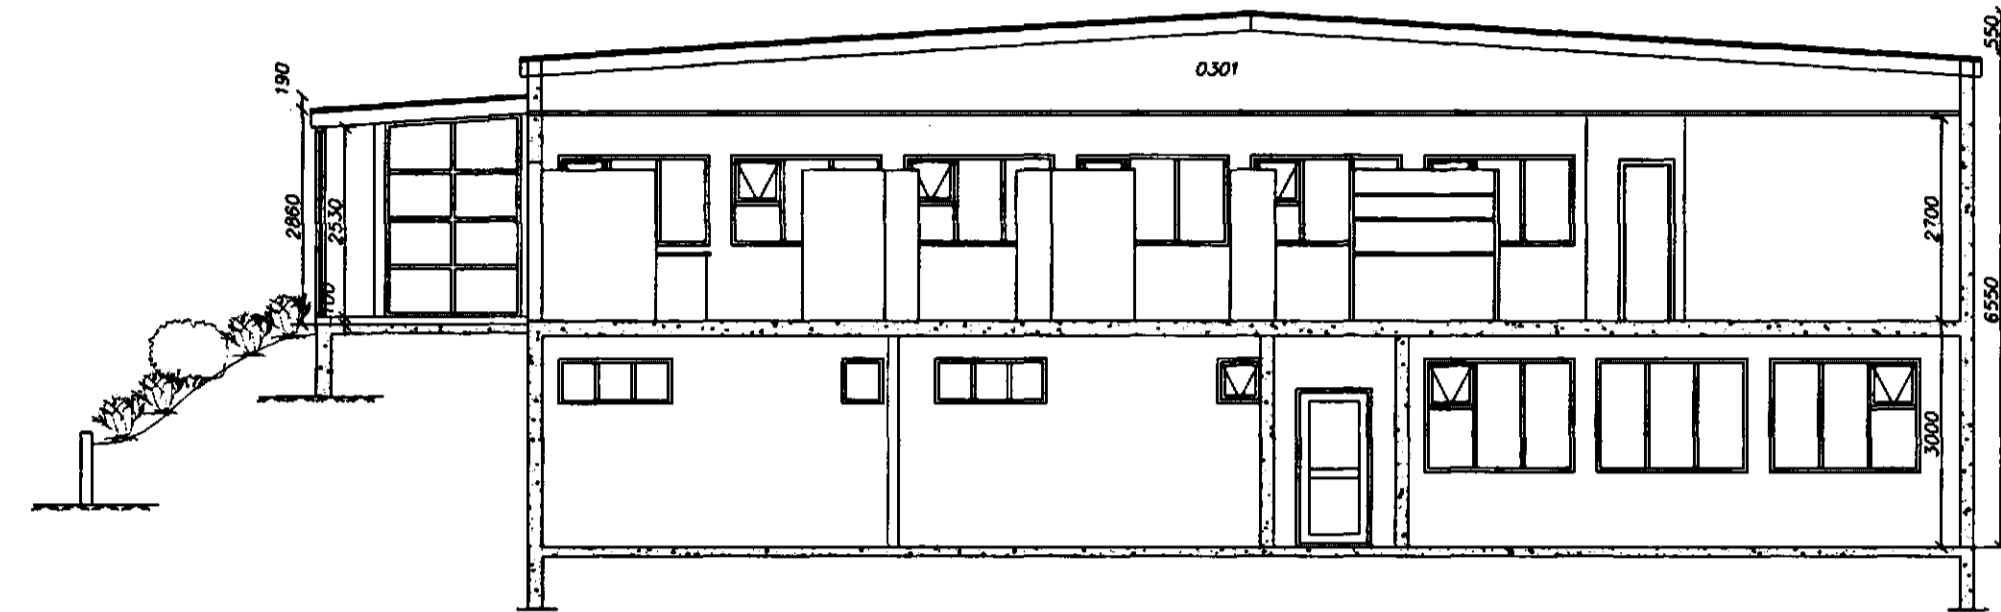


Snið A-A

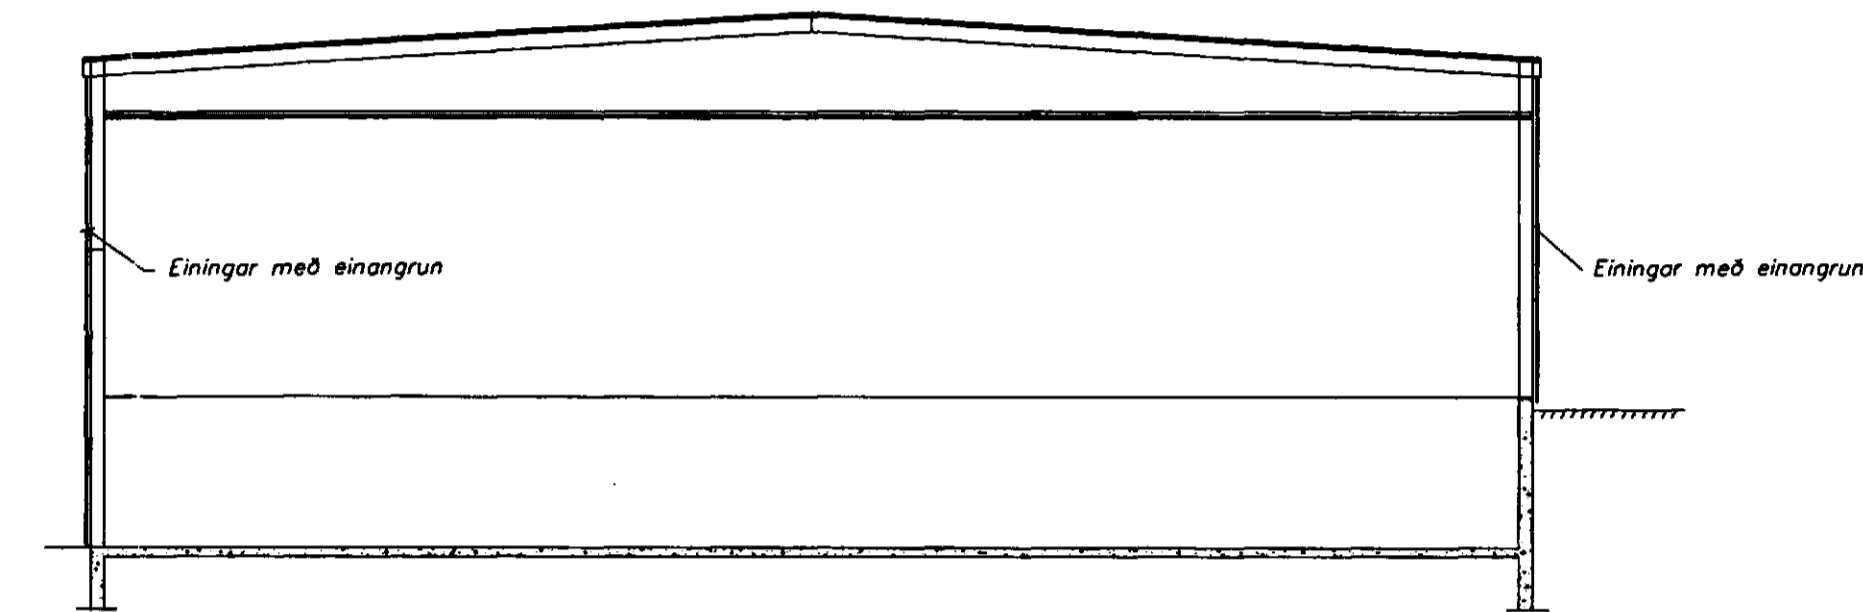

Snið B-B

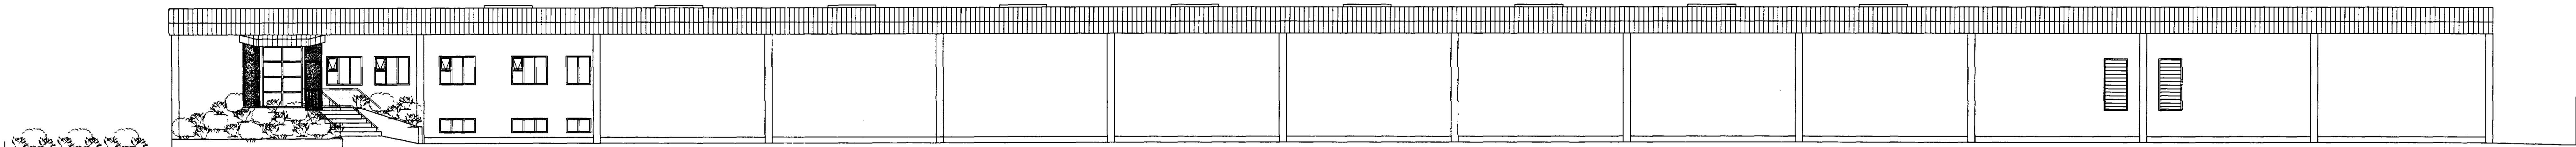

Suð austurhlíð

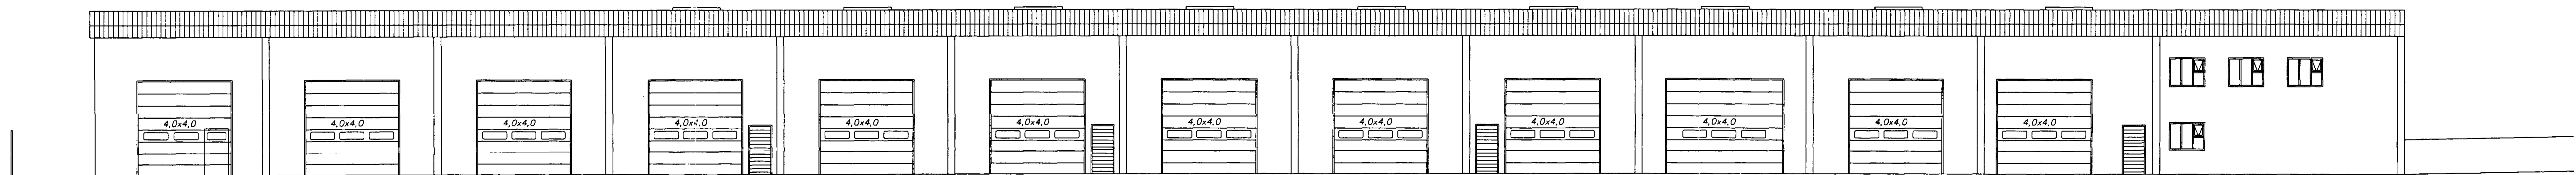

Suð austurhlíð

dagur	breyting	noti

<b>Strendingur ehf.</b> Vaxli í ábúð (jónust) í Hagkerlingunni 101 - 224 Hafnarfjarður sími 565 5644 f. númer 565 5641		<b>Melabraut 18, Hafnarfirði</b>	
Hafið: JS Tölva: JW Hafnarfirði 9/7 2000 Ásmundur Sigvaldsson 41.240545-4119	júní 2000	dagsetning: júní 2000	teikn. nr.: 102
Viðbygging anddyri Útlit og snið		málsvörð: 1:100	A1