



Samþykkt á fundi bygginga-
nefndar þ. 10. 6. 1992
BYGGINGAVALTRÚINN
Í HAFNARFIRDI
F. H. Magnús Ólafsson
Aðili er samþykktur
Brenniflokkurinn
Aðili er samþykktur
Brenniflokkurinn

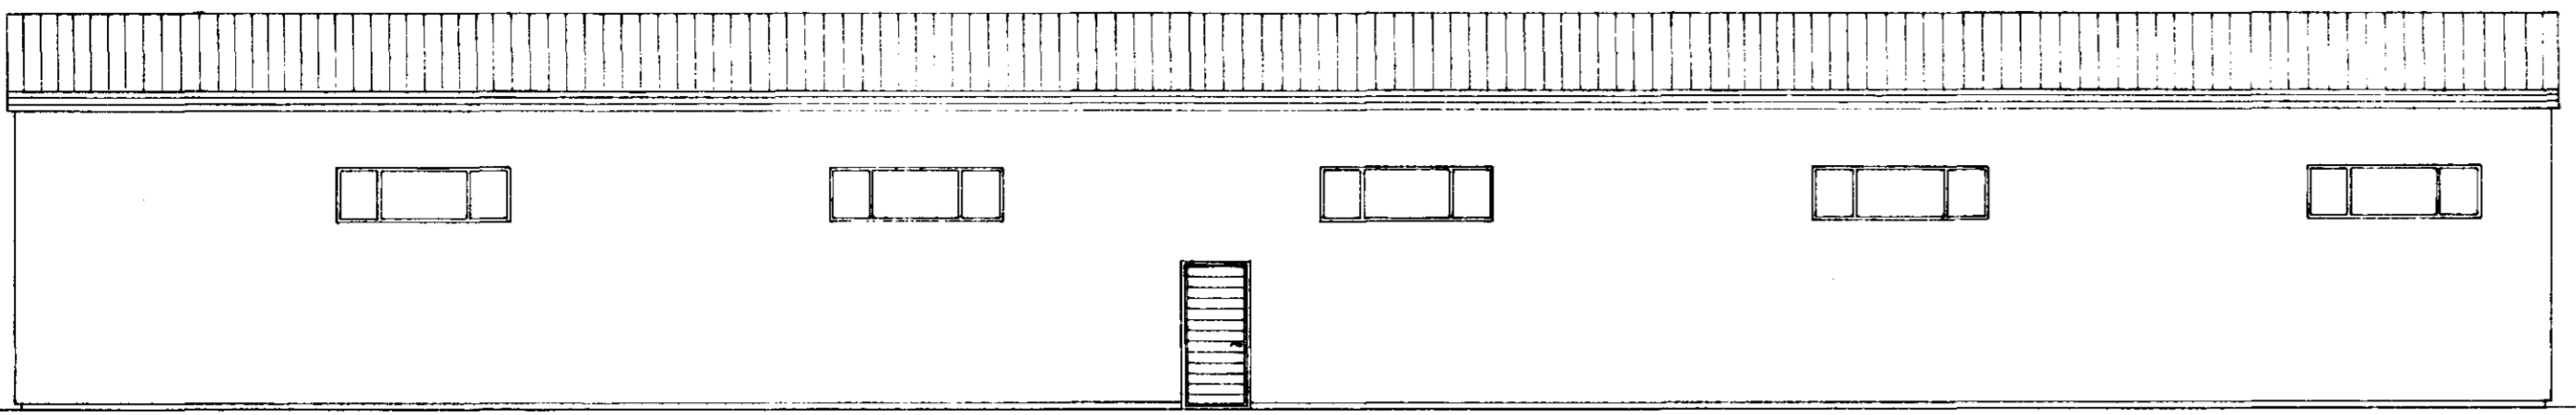


SUDAUSTURHLID

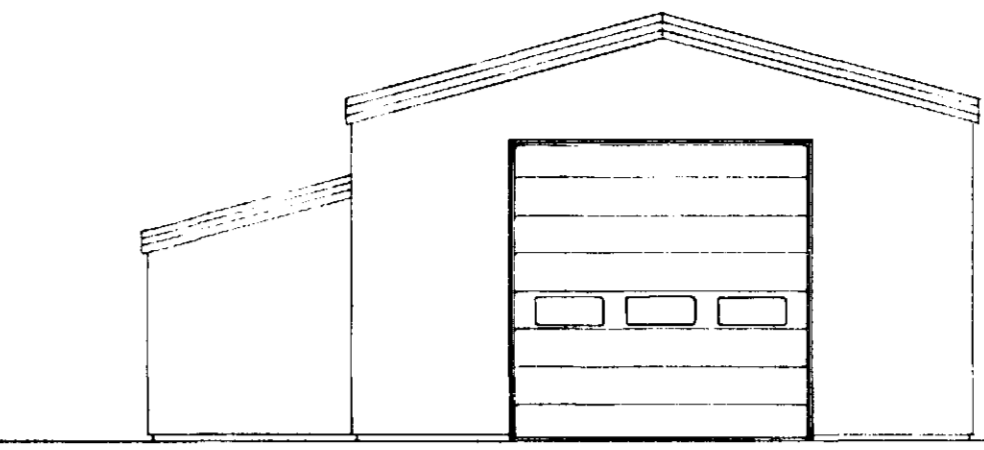


AUSTURGAFL


NÝBYGGING: ÞVOTTASTÖÐ FYRIR STRÆTISVAGNA.
HÚSIÐ ER STALGRINDAHÚS FRA HEDNI
YTRI KLÆDNING BÄRUSTÁL
EINANGRUN UPPFYLLI 'IST 66
BRUNAVARNIR SKV. KRÖFUM ELDVARNAREFTIRLITS
GÖLFNIDURFÖLL SKAL TENGJA Í ÖLUGILDRU
FRÁGANGUR ÖLUGILDRU OG FRÆRENNSLI FRÁ
ÞVOTTASTÖÐ SKAL UPPFYLLA KRÖFU
HEILBRIGÐISEFTIRLITS RÍKISINS

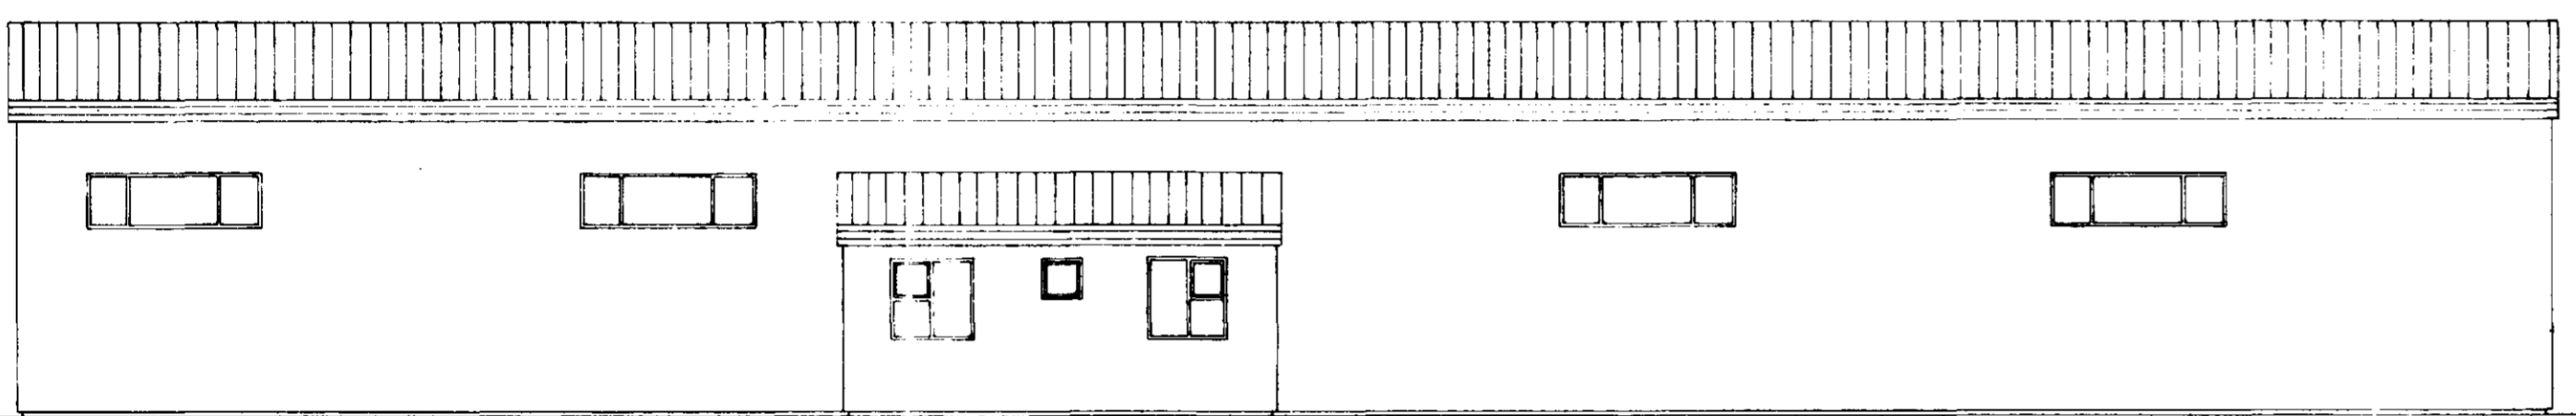


NORDVESTURHLID

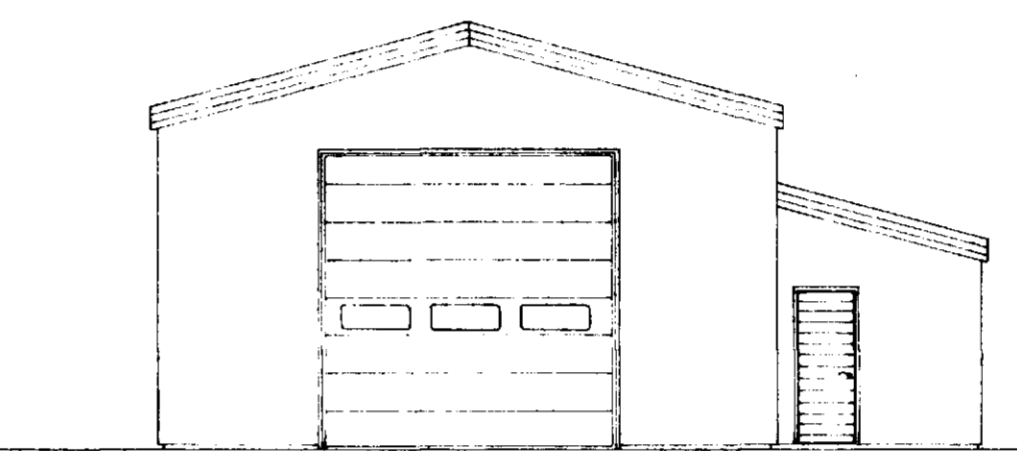

VESTURGAFL

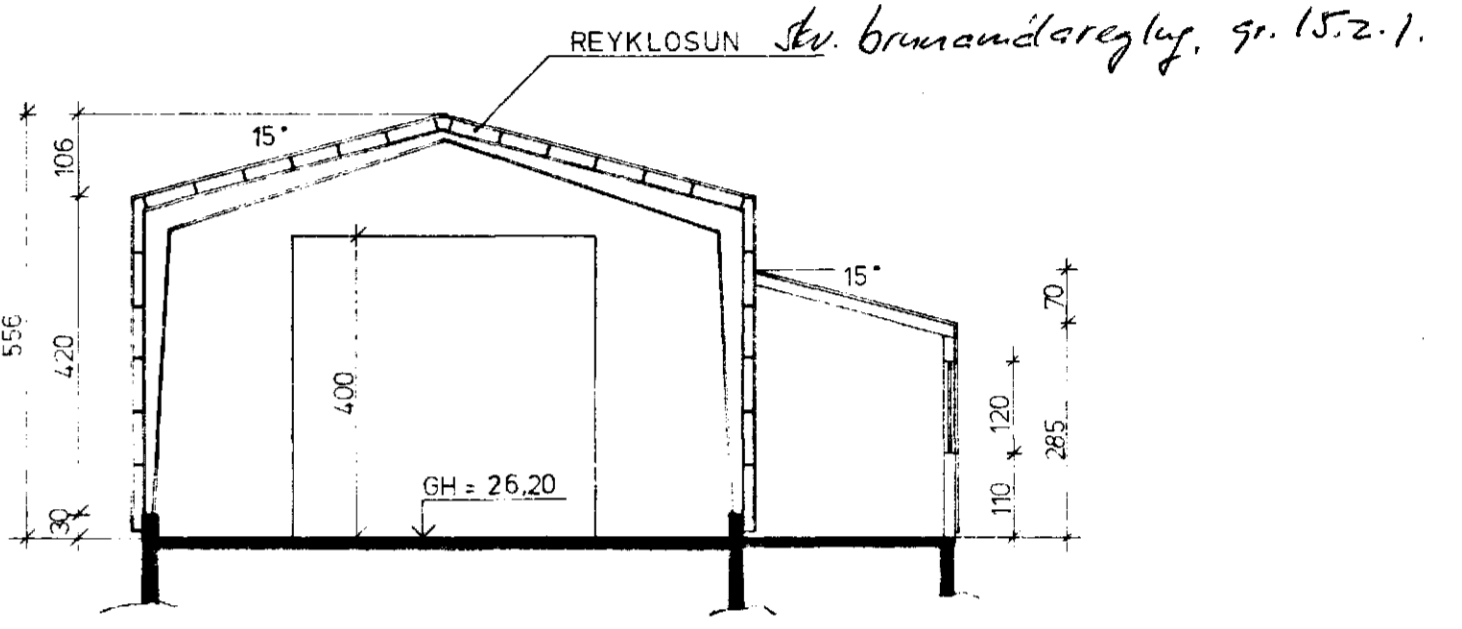


SNID A - A

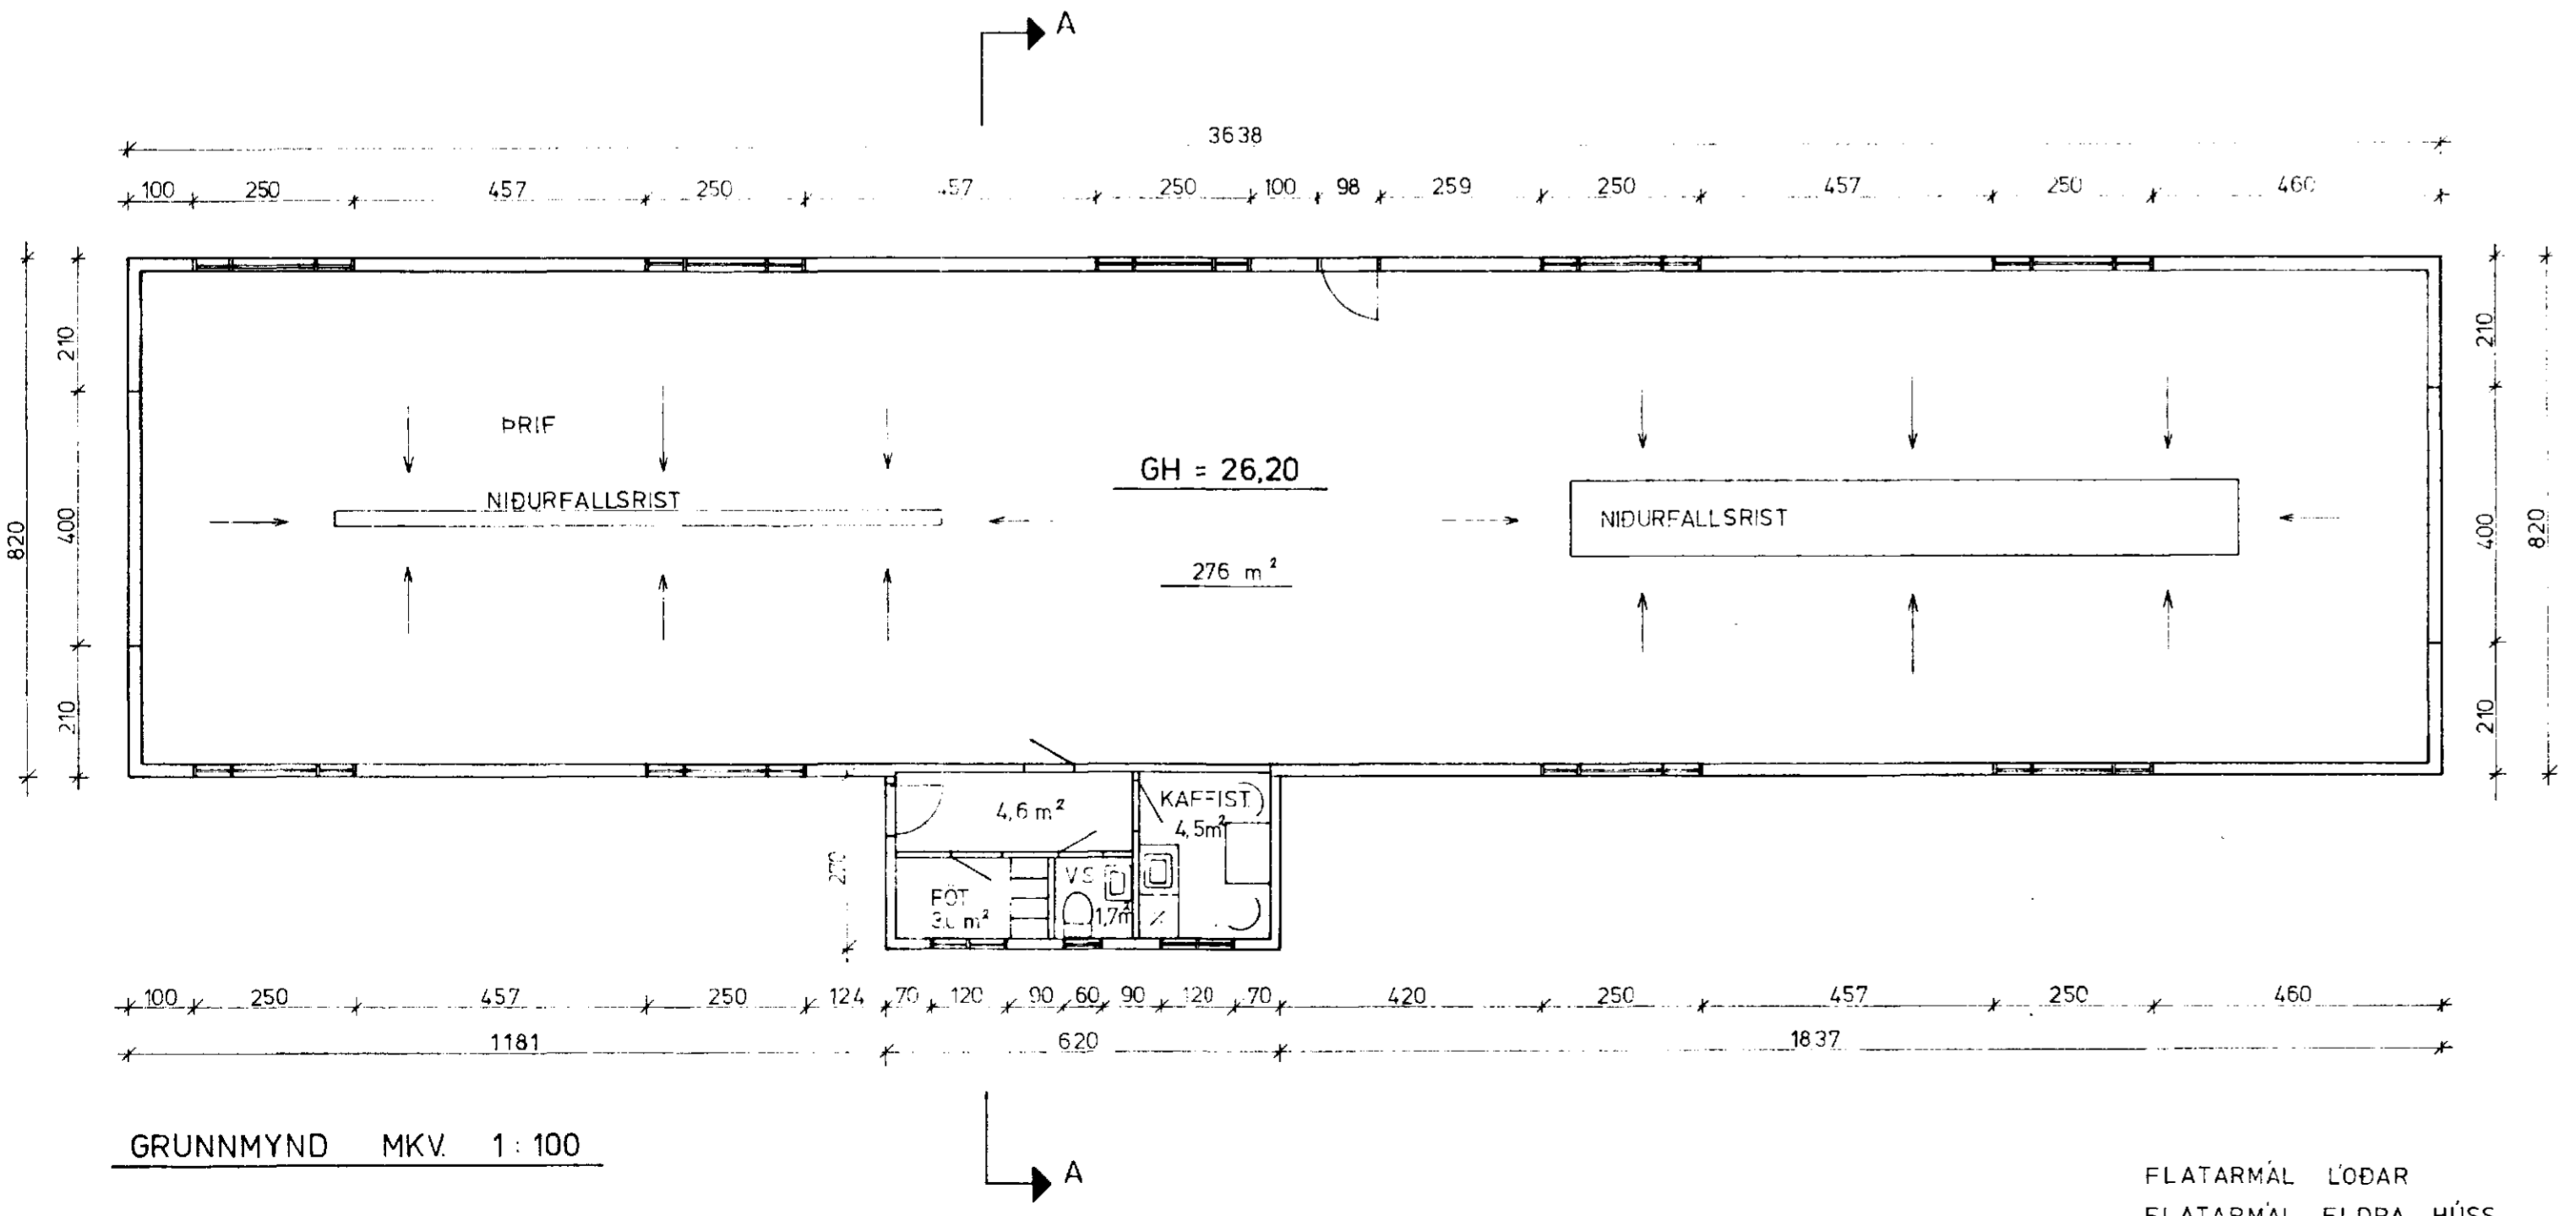

GRUNNMYND MKV 1:100

FLATARMÁL LÖÐAR	10756 m ²
FLATARMÁL ELÐRA HÚSS	1862 m ²
FLATARMÁL NÝBYGGINGAR	315 m ²
NÝTINGAHLUTFALL MED NÝBYGGINGU	$\frac{2177}{10756} = 0,20$
RÜMMÁL NÝBYGGINGAR	1554 m ³

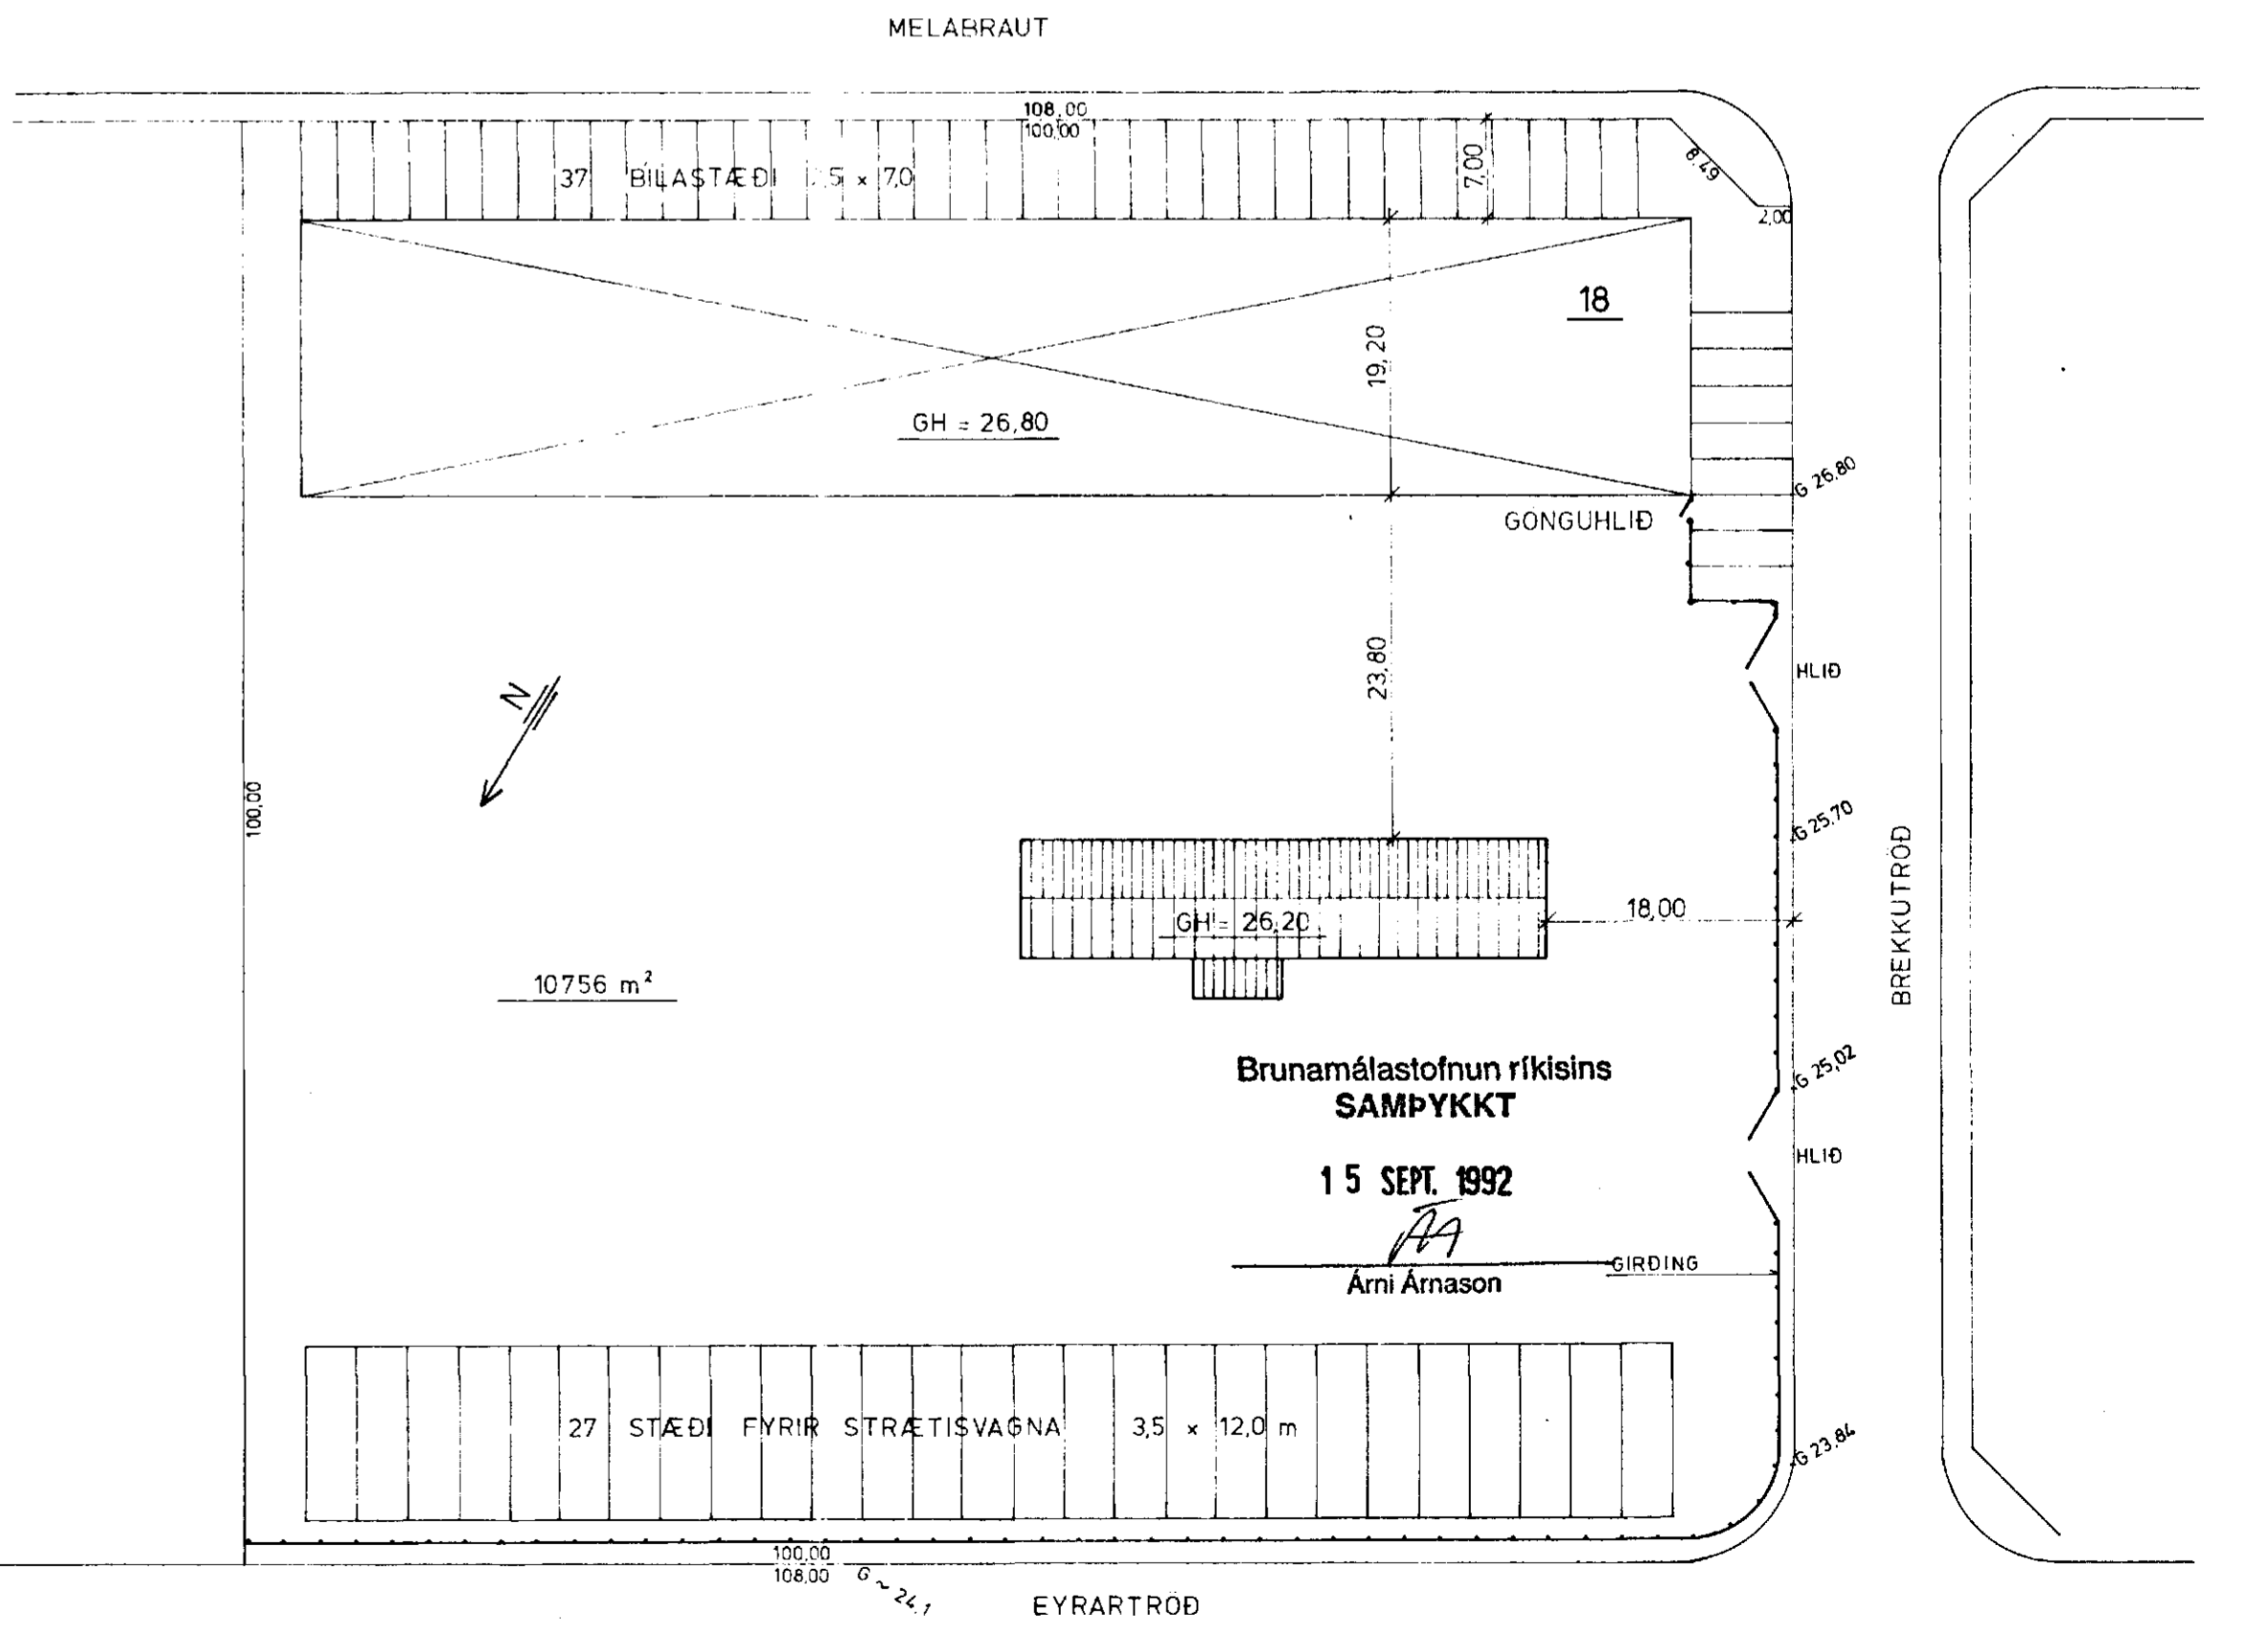

AFSTÖÐUMYND MKV 1:500

<p>HAGVIRKI HF VERKTAKI VERKHÖNNUN</p>	<p>VERK nr K 20</p>
	<p>Teikning nr 01</p>
<p>MELABRAUT 18, HAFNARFIRDI ÞVOTTASTÖÐ STRÆTISVAGNA</p>	
<p>Málkvæði 1:100, 1:500</p>	
<p>Dagsetning MÁÍ '92</p>	
<p>BREYTT 3 JÚNÍ '92</p>	<p>Hannað G J F. Teiknað AW Yfirlitað B Samþykkt Ásmundur Sigvaldsson</p>