



Sambýkt á fundi bygginga-  
næðingis 10.6.1992  
BYGGINGAFLUTVANN  
F. H. Magnús Ólafsson

Áskilningur af samþykki  
Hafnarfjarðar Stjórvalds

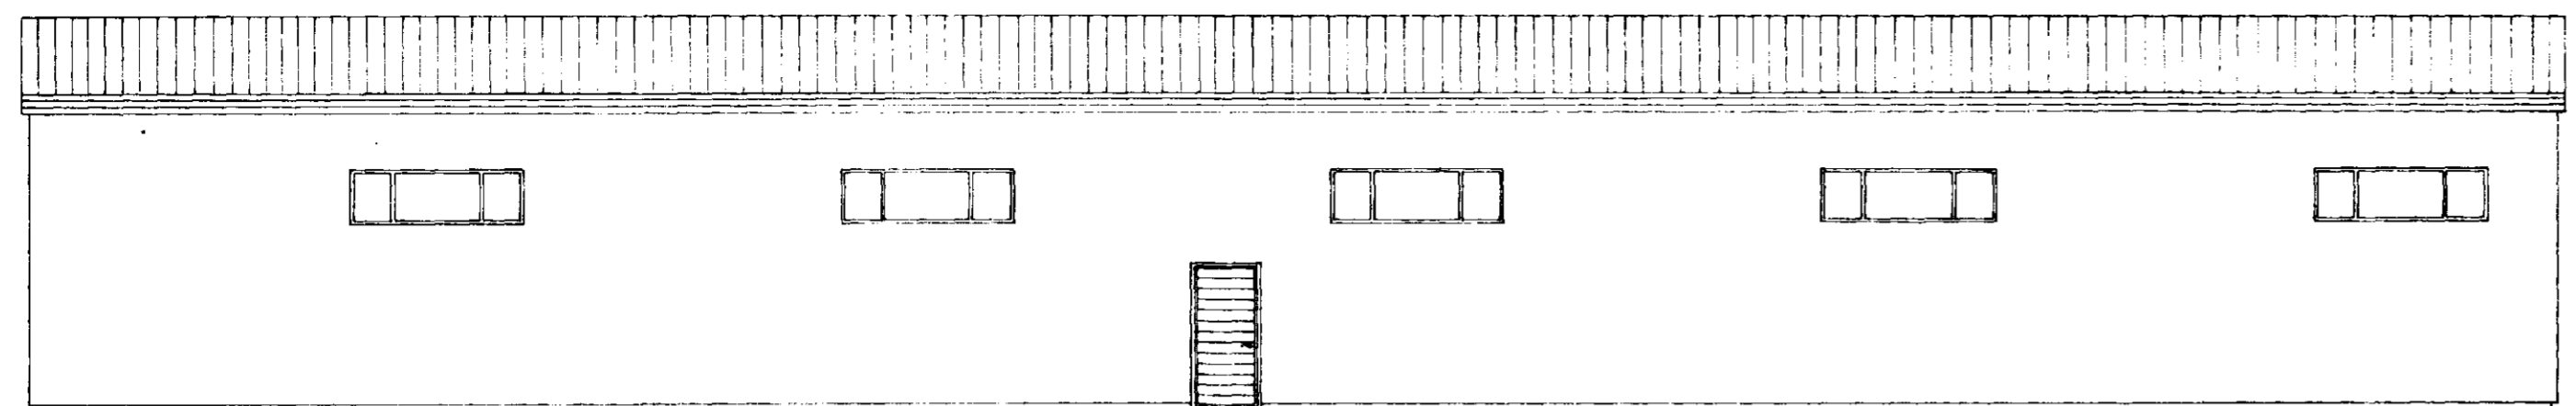


SUDAUSTURHLID

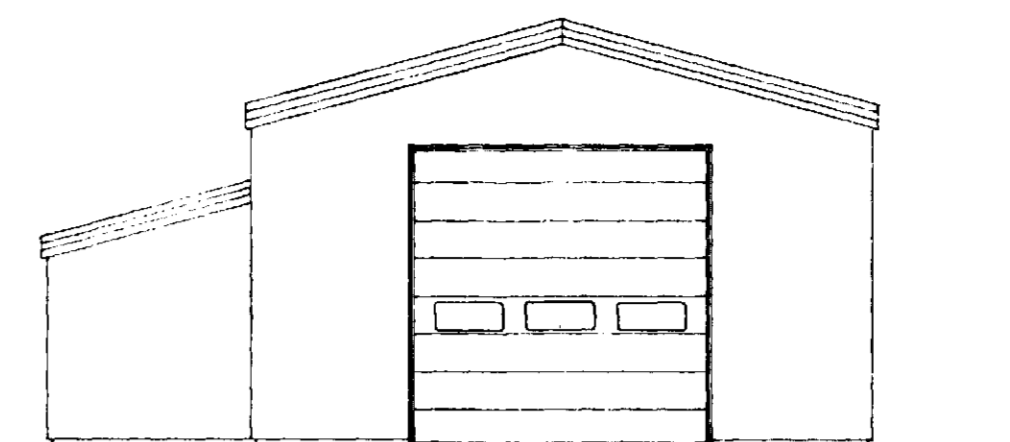


AUSTURGAFL


NÝBYGGING: ÞVOTTASTÖÐ FYRIR STRÆTISVAGNA.  
HÚSÍÐ ER STALGRINDAHÚS FRÁ HÉÐNI  
YTRI KLÆÐNING BÄRUSTÁL  
EINANGRUN UPPFYLLI 'IST 66  
BRUNAVARNIR SKV KROFUM ELDVARNAREFTIRLITS  
GÖLFNIDURFÖLL SKAL TENGJA 'I ÖLJUGILDRU  
FRÁGANGUR ÖLJUGILDRU OG FRÆRENNSLI FRÁ  
ÞVOTTASTÖÐ SKAL UPPFYLLA KROFU  
HEILBRIGDISEFTIRLITS RÍKISINS.

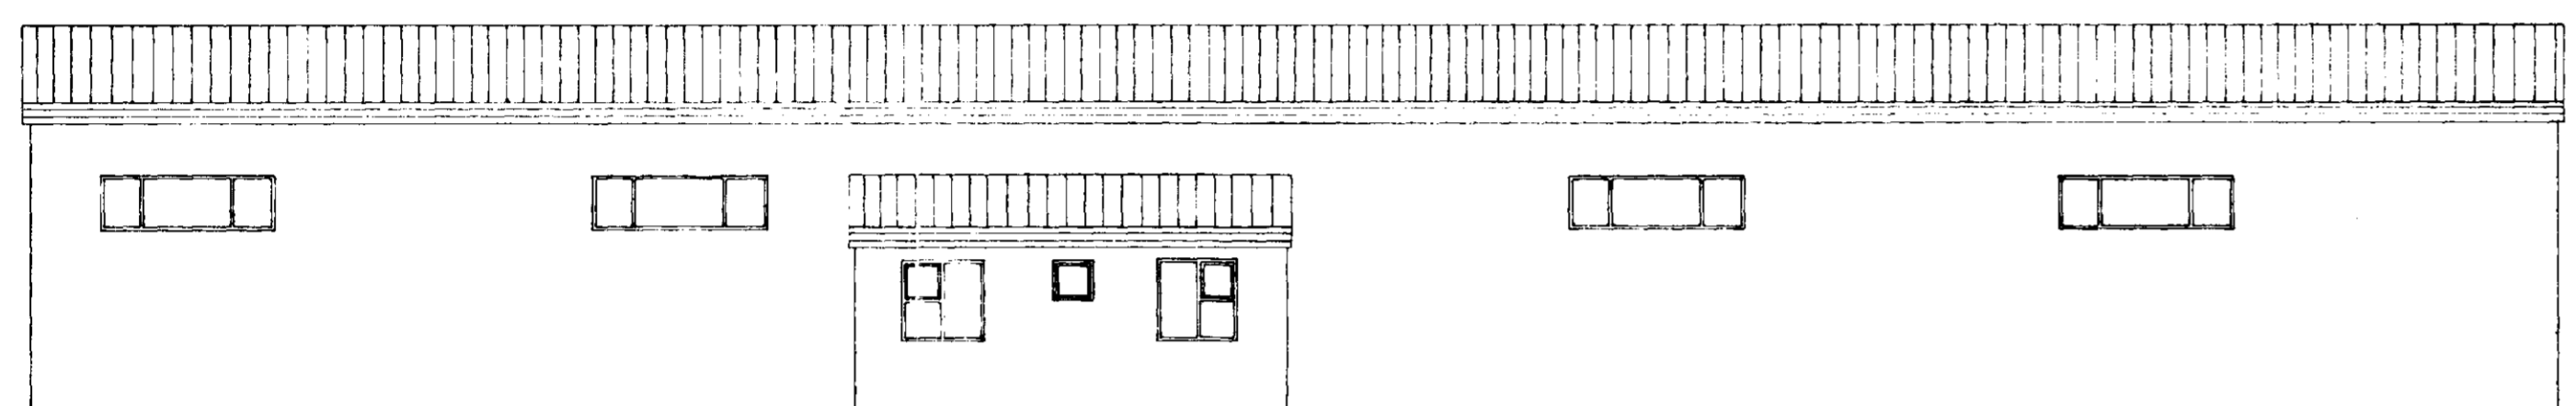


NORDVESTURHLID

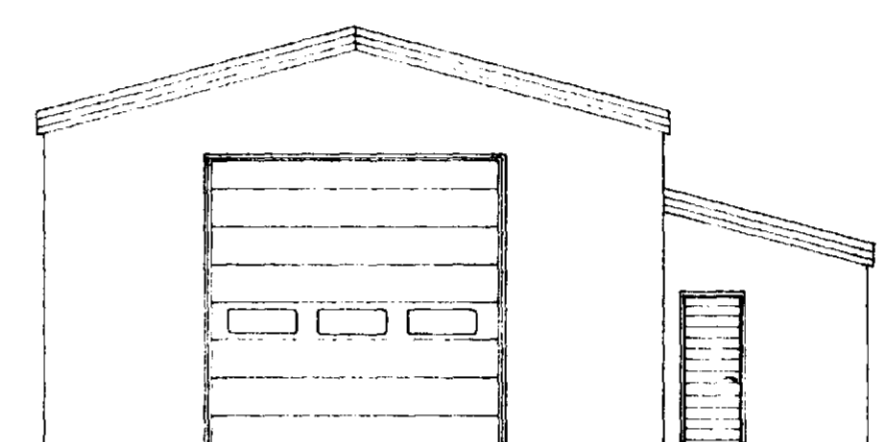

VESTURGAFL

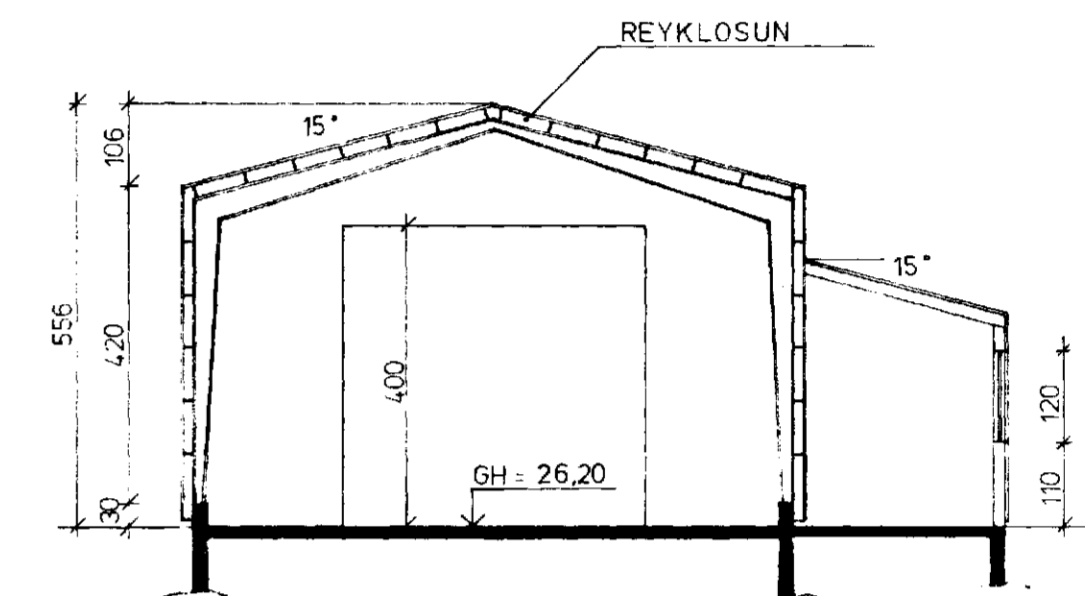


SNID A - A

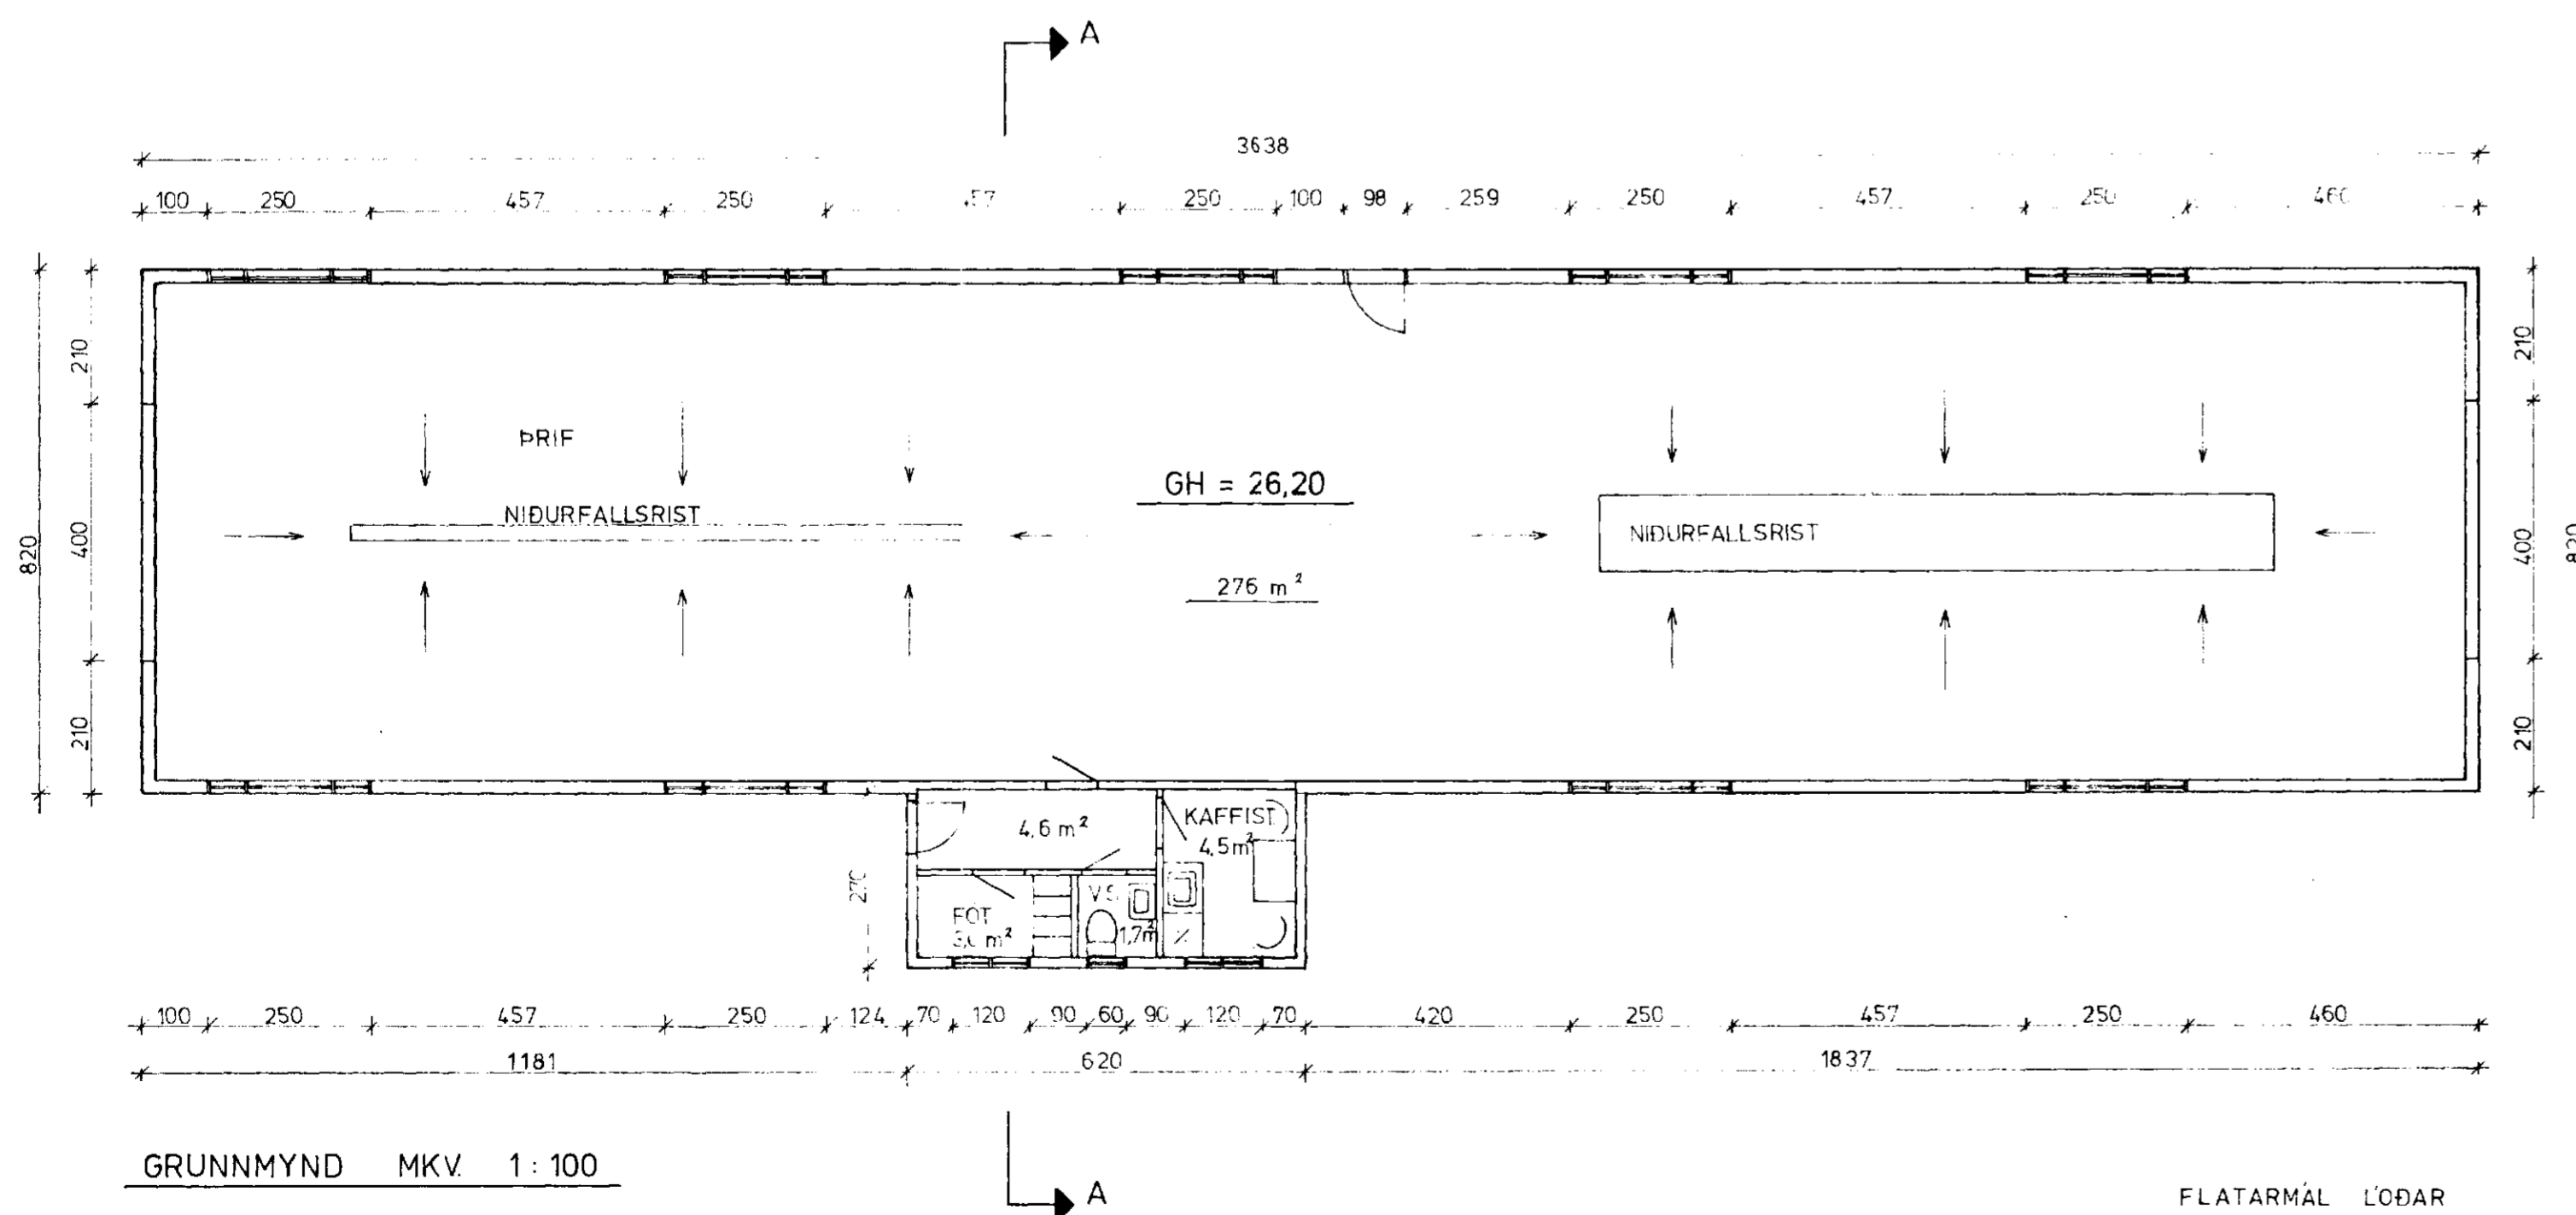

GRUNNMYND MKV. 1: 100

FLATARMÁL LÖÐAR 10756 m<sup>2</sup>  
FLATARMÁL ELDRA HÚSS 1862 m<sup>2</sup>  
FLATARMÁL NÝBYGGINGAR 315 m<sup>2</sup>

NÝTINGAHLUTFALL MED NÝBYGGINGU =  $\frac{2177}{10756} = 0.20$   
RÚMMÁL NÝBYGGINGAR 1554 m<sup>3</sup>

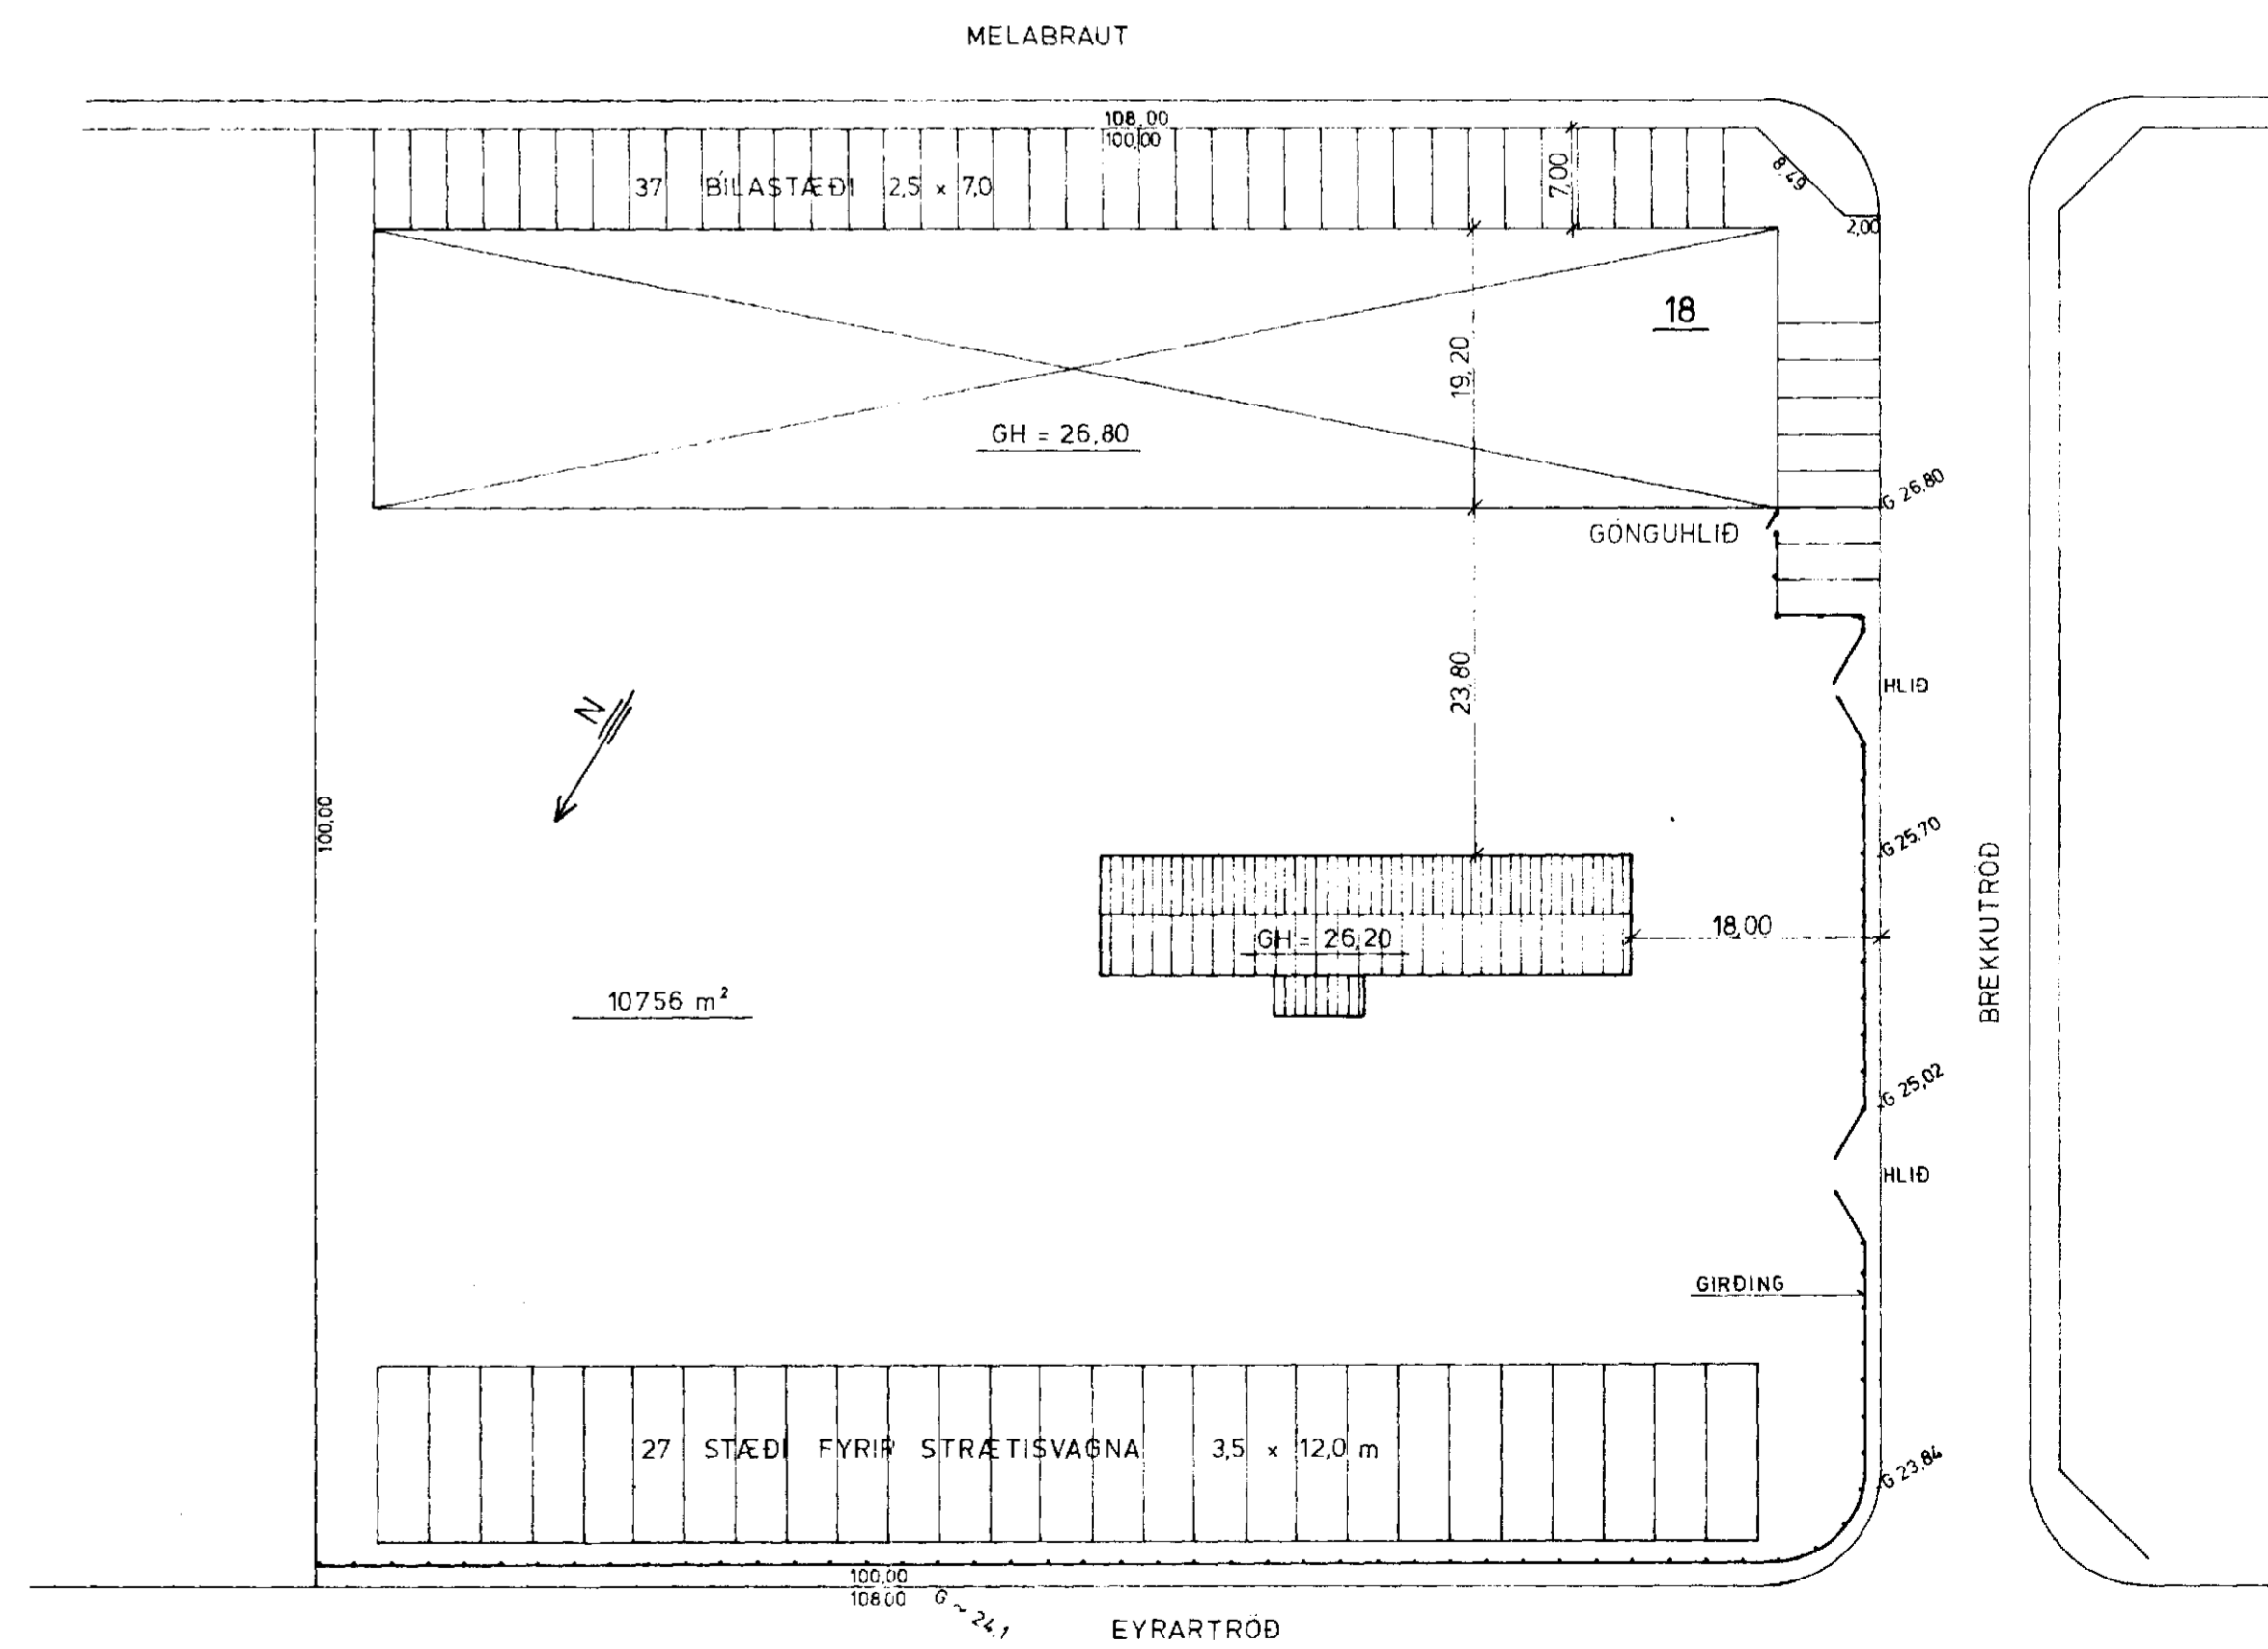

AFSTÖÐUMYND MKV. 1: 500

<b>HAGVIRKI HF</b> VERKJAFI VERKHÖNNUN SKUTAHAUÐ 2 - 220 HAFNARFIRÐI - Sími 53999	Verk nr. <b>K 20</b>
	Teikning nr. <b>01</b>
<b>MELABRAUT 18, HAFNARFIRÐI</b> ÞVOTTASTÖÐ STRÆTISVAGNA	
Mælikvarði 1:100, 1:500	Dagsetning MÁI '92
Hannað G. J. F.	Teiknað A.W.
Virðari 	Samþykkt 

BREYTT 3 JÚNÍ '92