

Samþykkt: Miðnámenda 02-02⁰⁴

Harðvörð ehf.
Lýngberg 3, 220 Hafnarfjörður
Kl. 520298-2079

DANIEL PÉTURSSON ehf.
DANCO KENNISLAUSNIR


Blað 1 af 4

Byggingarfulltrúi samþykkir erindið.


1.2 FEB. 2004

Bent skal á að samþykkt þessi verður ekki virk fyrir en eftir þinglýsingu eignaskiptaýfðýsingarinnar og skráningu hennar hjá Fasteinamatí ríkisskattsefningu.


Byggingarfulltrúinn í Hafnarfirði
F.h. Kristján Þórarinnsson

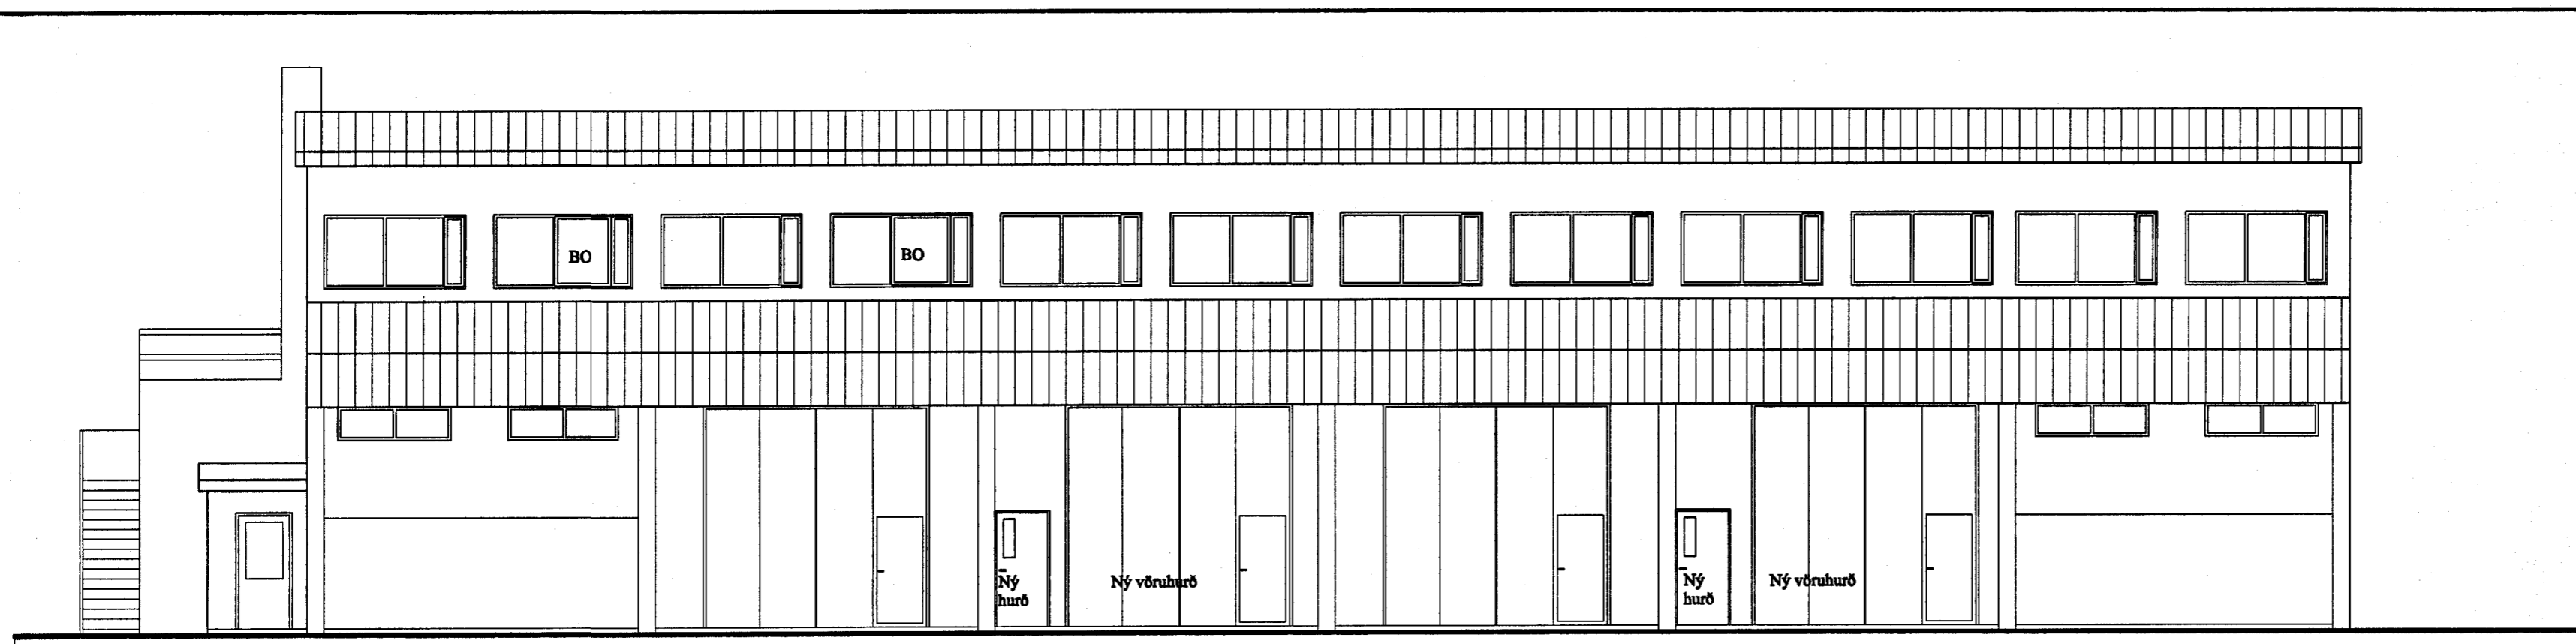

ÚTLIT NORÐUR 1:100

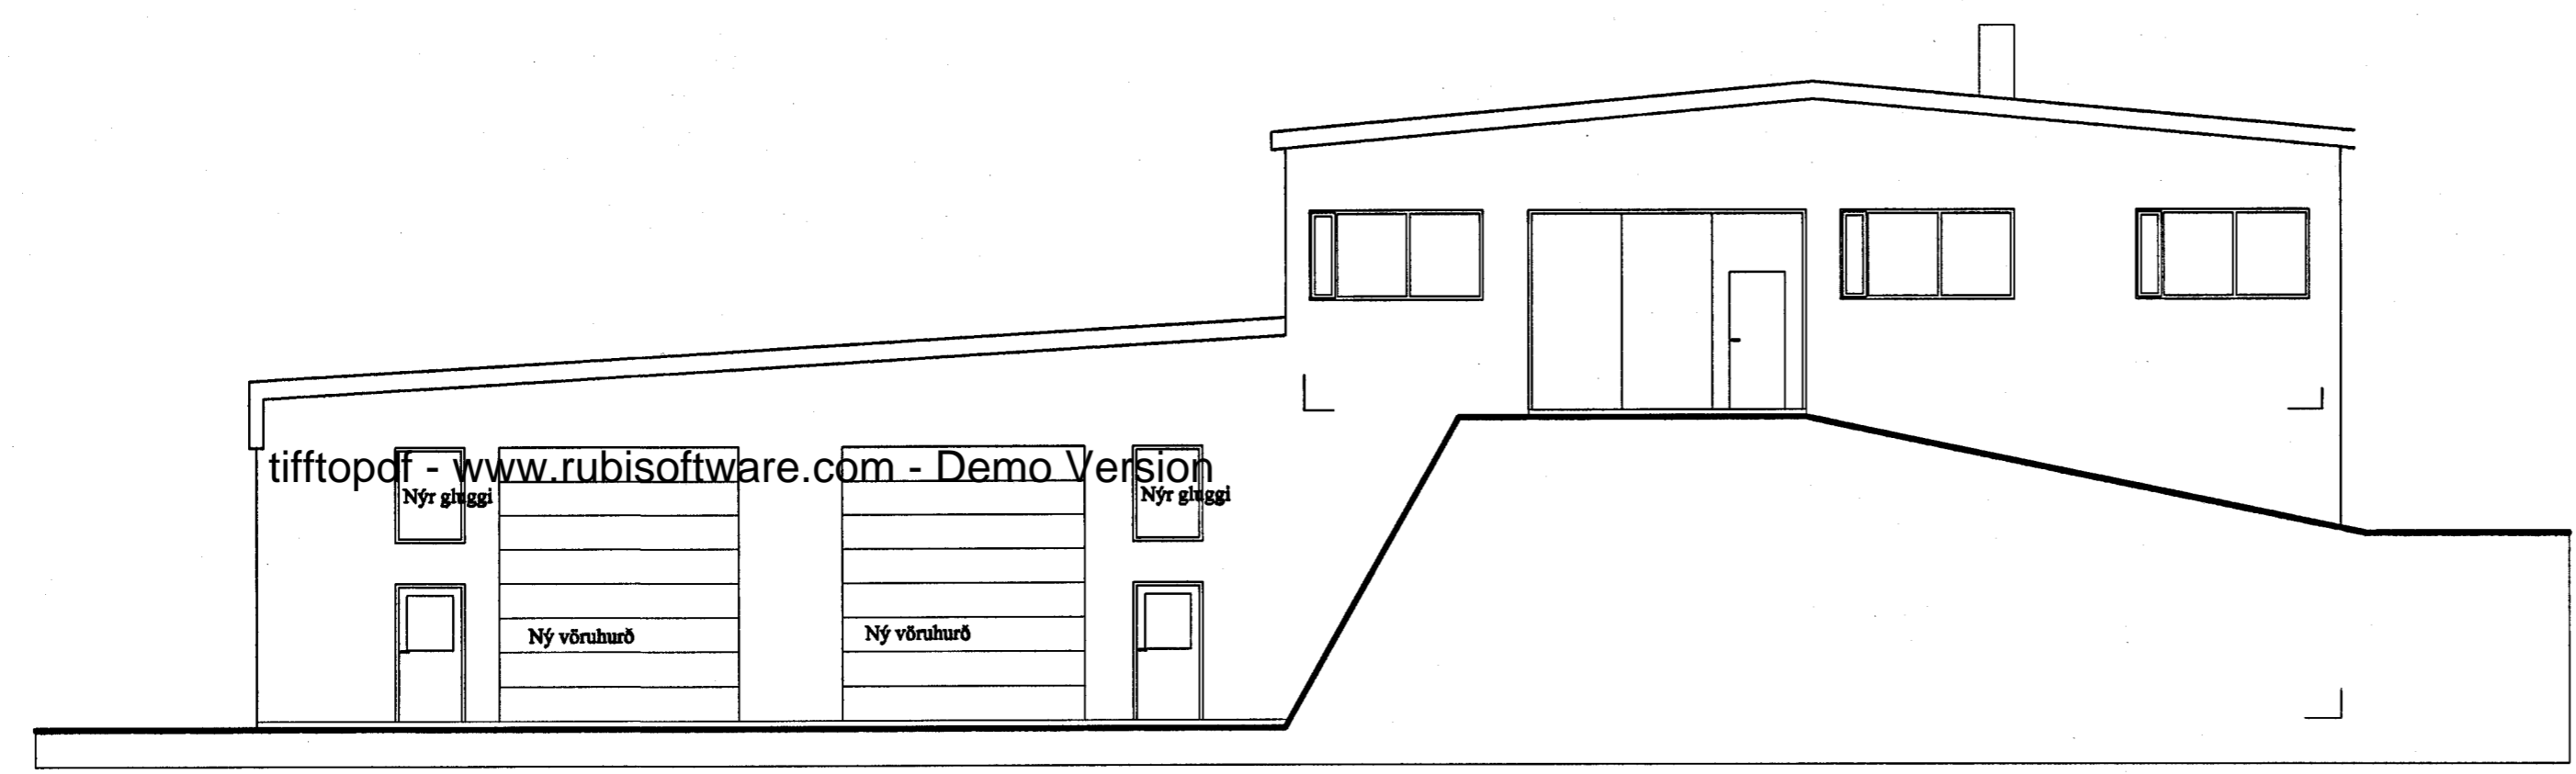

ÚTLIT VESTUR 1:100

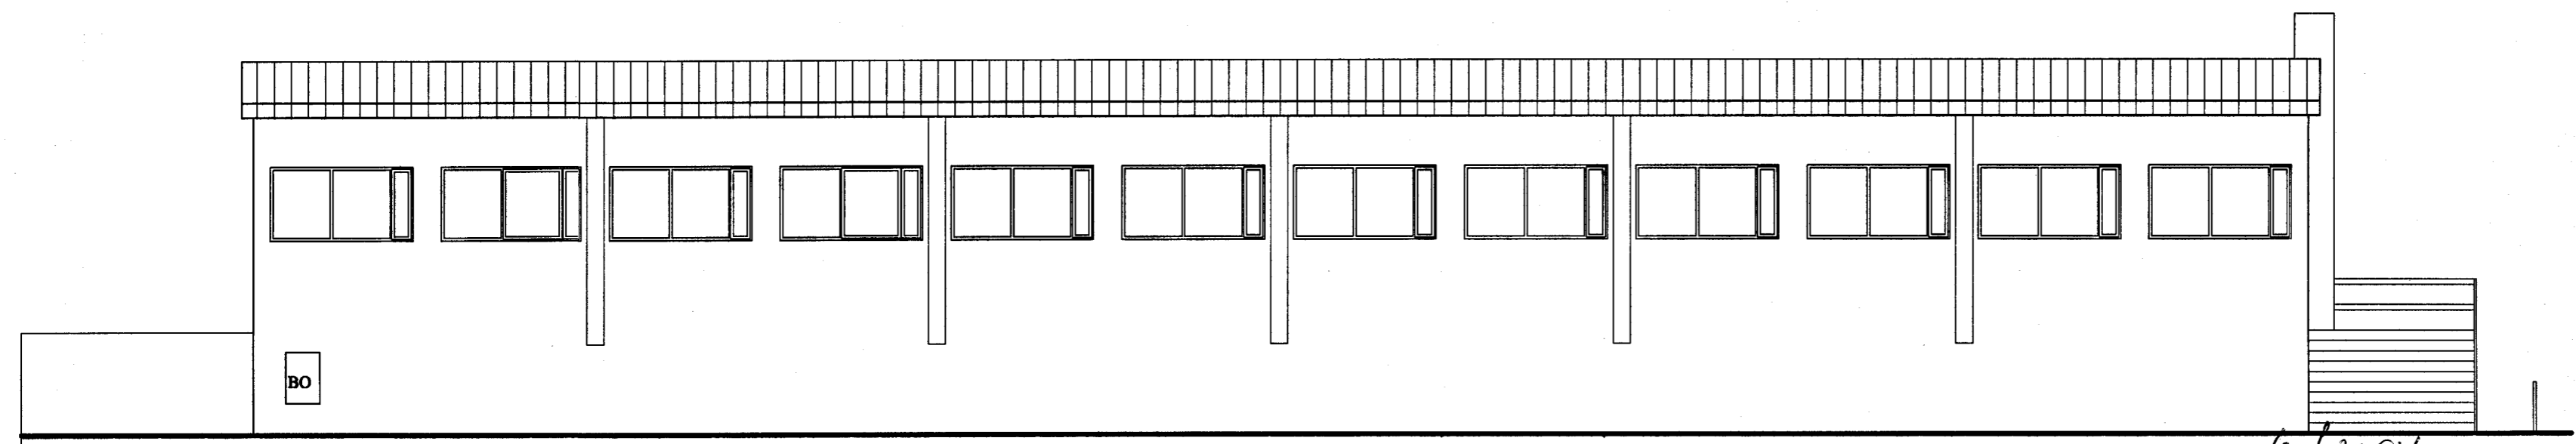

ÚTLIT SUÐUR 1:100

Stökkvittni háttvörð ehf. 8.1.2004

verkefni:
Melabraut 19, Hafn.

Ísland
Útlit
T:100
dags
8.1.2004
Nr. A 104

Ársæll Vignisson Arkitekt
kt. 101255-3369
Strandgata 26-28
220 Hafnarfjörður 555 4795

66.2011 Ársæll Vignisson