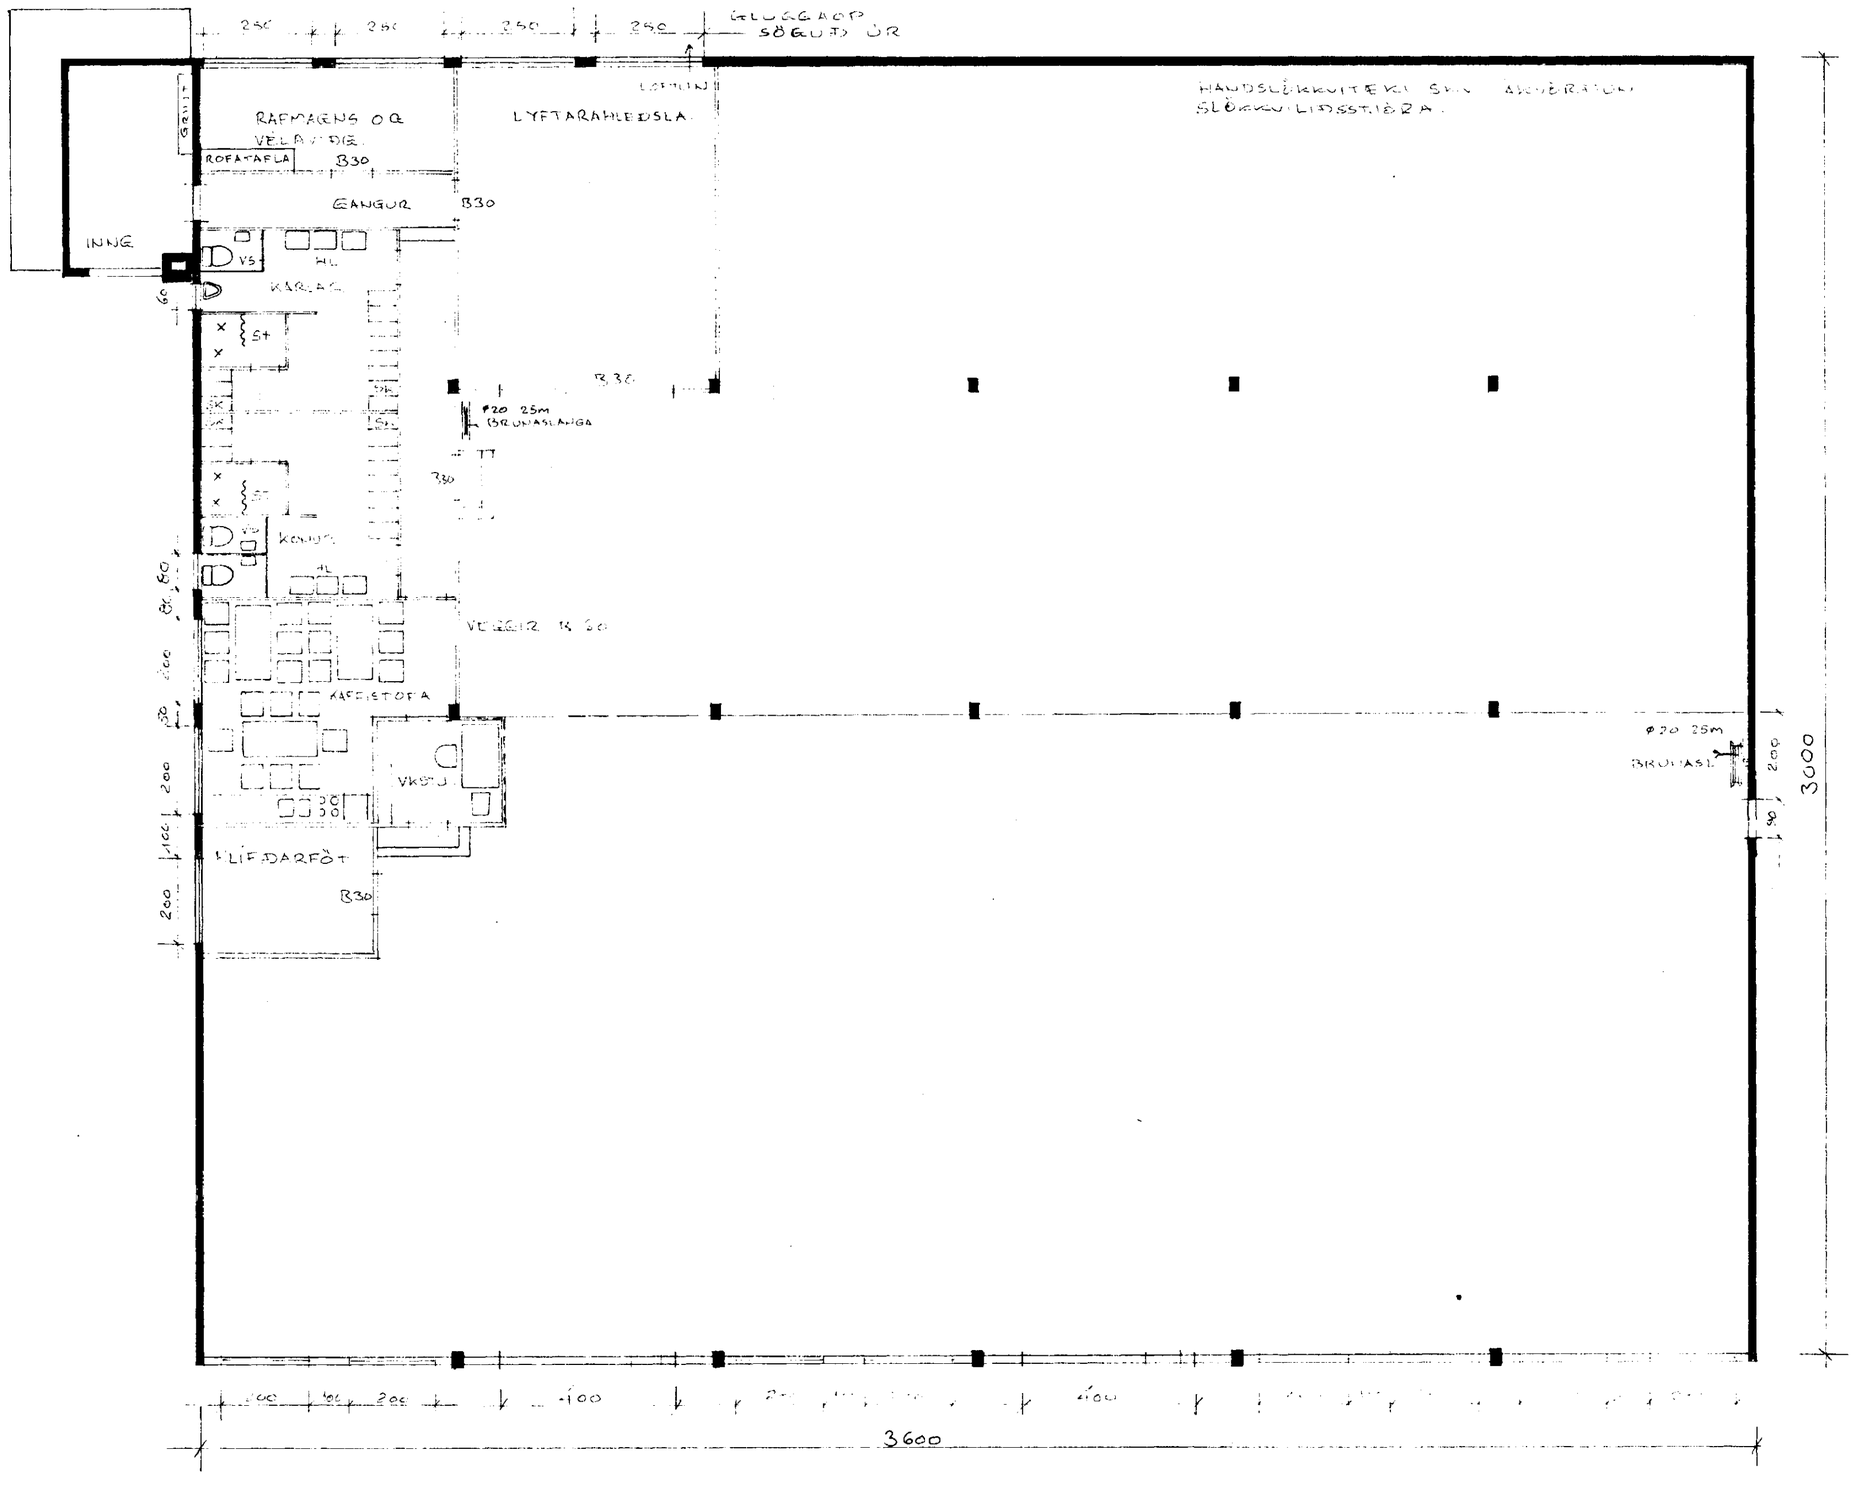

Samþykkt á fundi byggingarnefndar þ. 23/9 1983
BYGGINGARFULLTRÚI
Í HAFNARFIRÐI

Áskilið er samþykki Brunamálastofnunar ríkisins

Áskilið er samþykki Heilbrigðisráðs Hafnarfjarðar

6020-0190-02

DAGS.	BREYTING	GJORT
HANNAÐ 83	JÓN BERGSSON DIPL. ING. VERKFR. M.V.F.I.	BLAÐ. 34
TEIKNAÐ 83	MELABRAUT 19	VERK.
YFIRFARIÐ 83	NEÐRI HÆÐ	
SAMÞYKKT	M=1:100	DAGS. MARS '83

Verkfræðihönnun Kelduhvammi 27 Hafnarf. sími 51974