



Samþykkt á fundi bygginga-
nefndar þ. 23/3 1983
BYGGINGAFULLTRÚÐIN
Í HAFNARFÉLÐI
S. Jónsson

Áskilið er samþykkt
Brunamálaálagningar ríkisins

Áskilið er samþykkt
heildisráðs Hafnarfélags

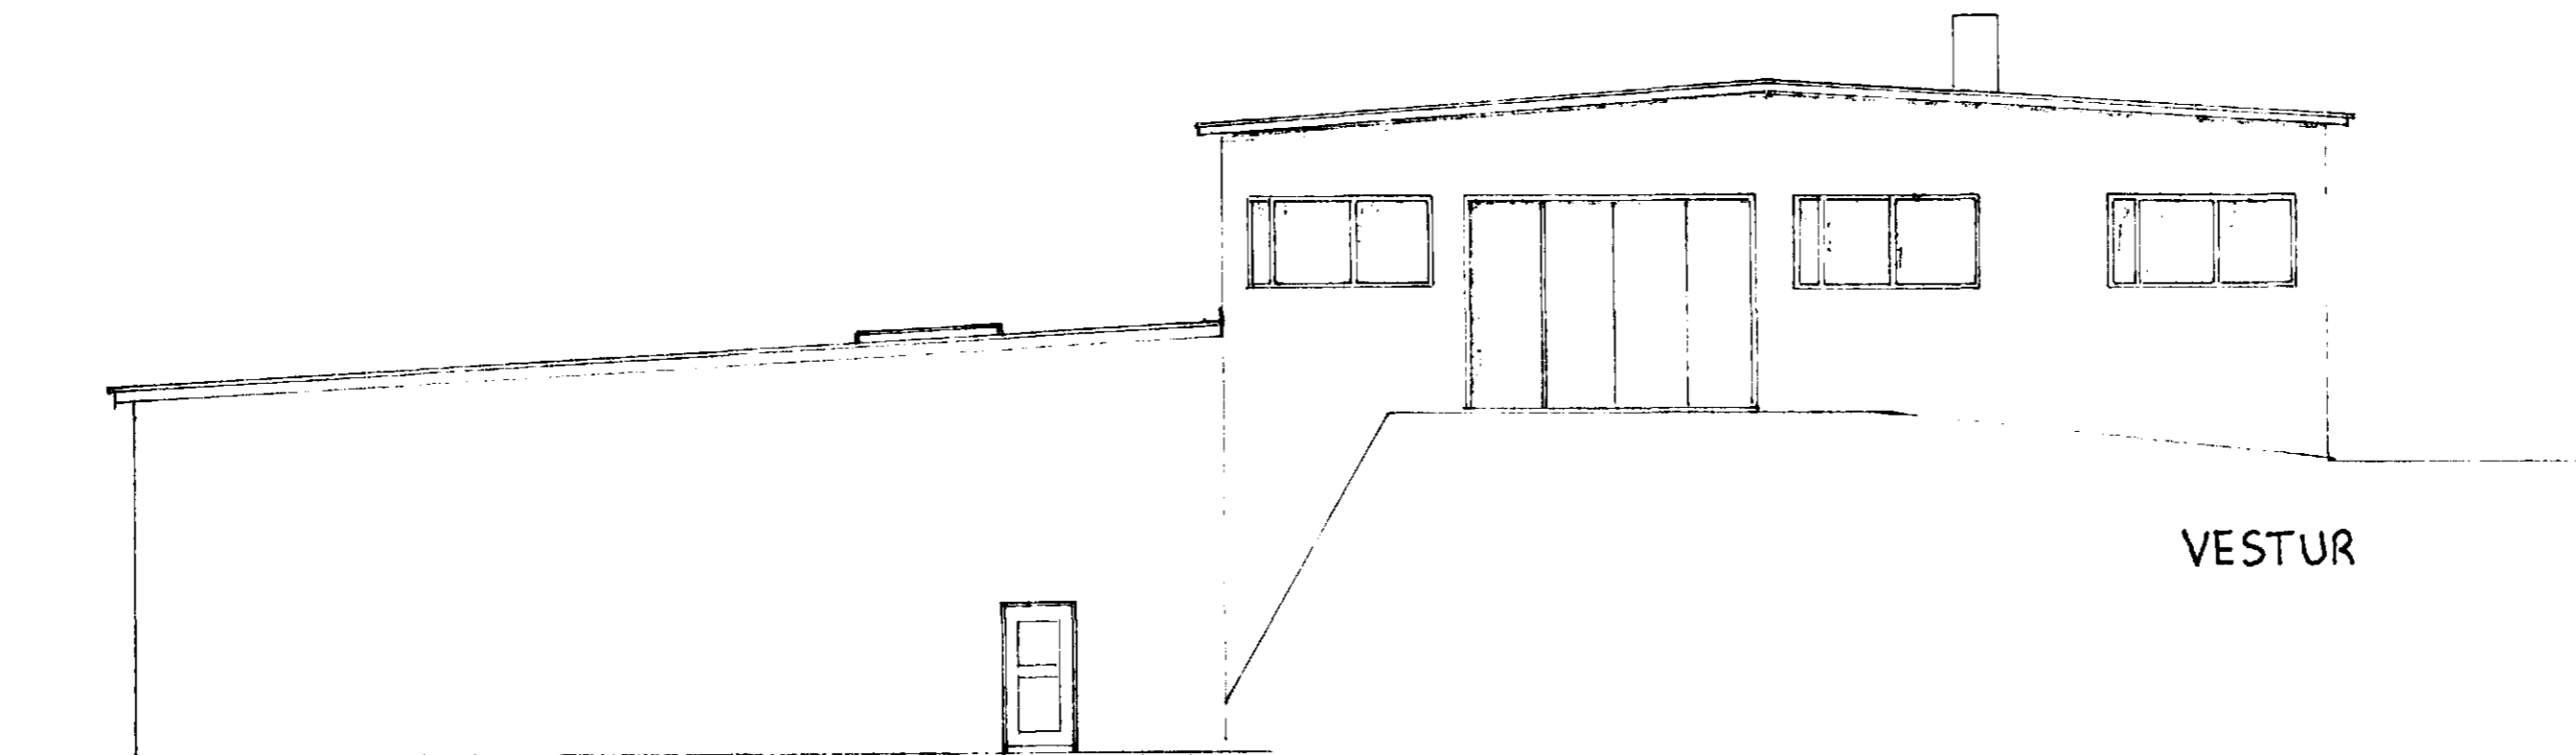


VESTUR

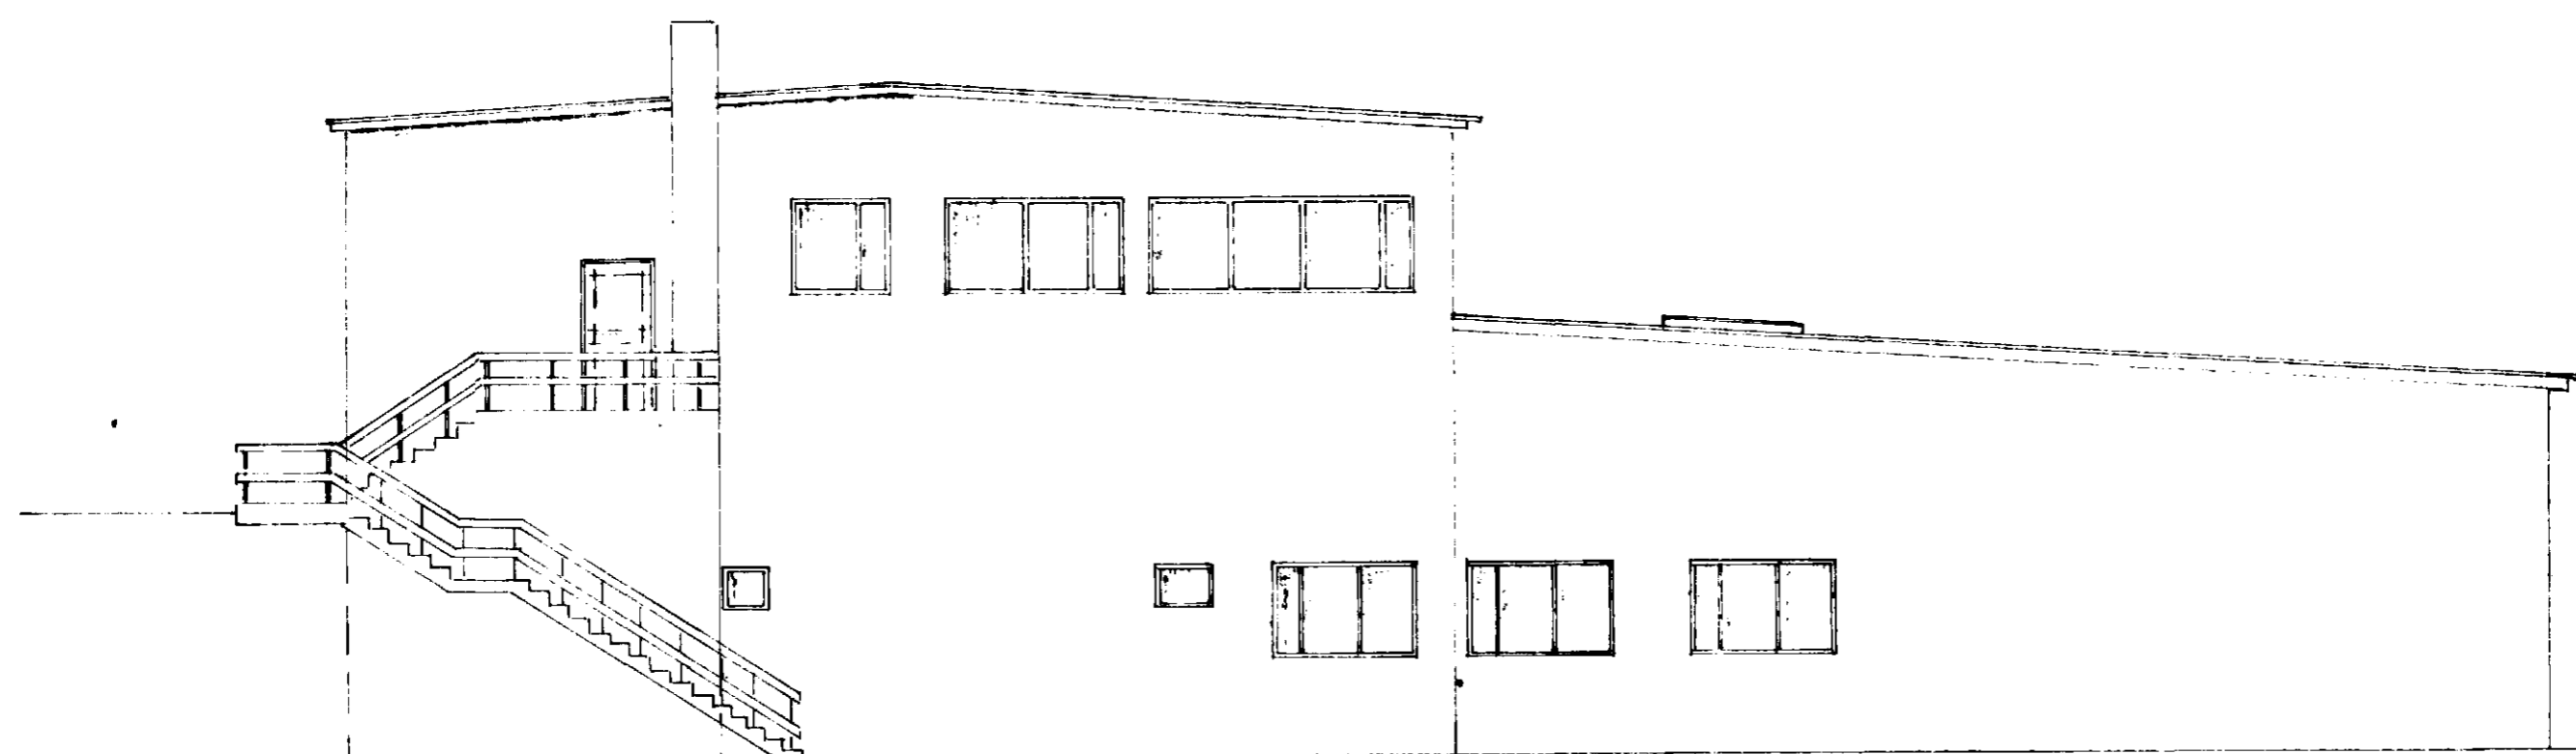


AUSTUR

BREYTING Á ELÐRA ÞAKI:
VIÐRÓTAZEINANGRUN 7cm STEINULL
KLETT NEDAN MÆÐ LITUÐU BÆRUSTÁLI
REYKLOSUN 5 m²

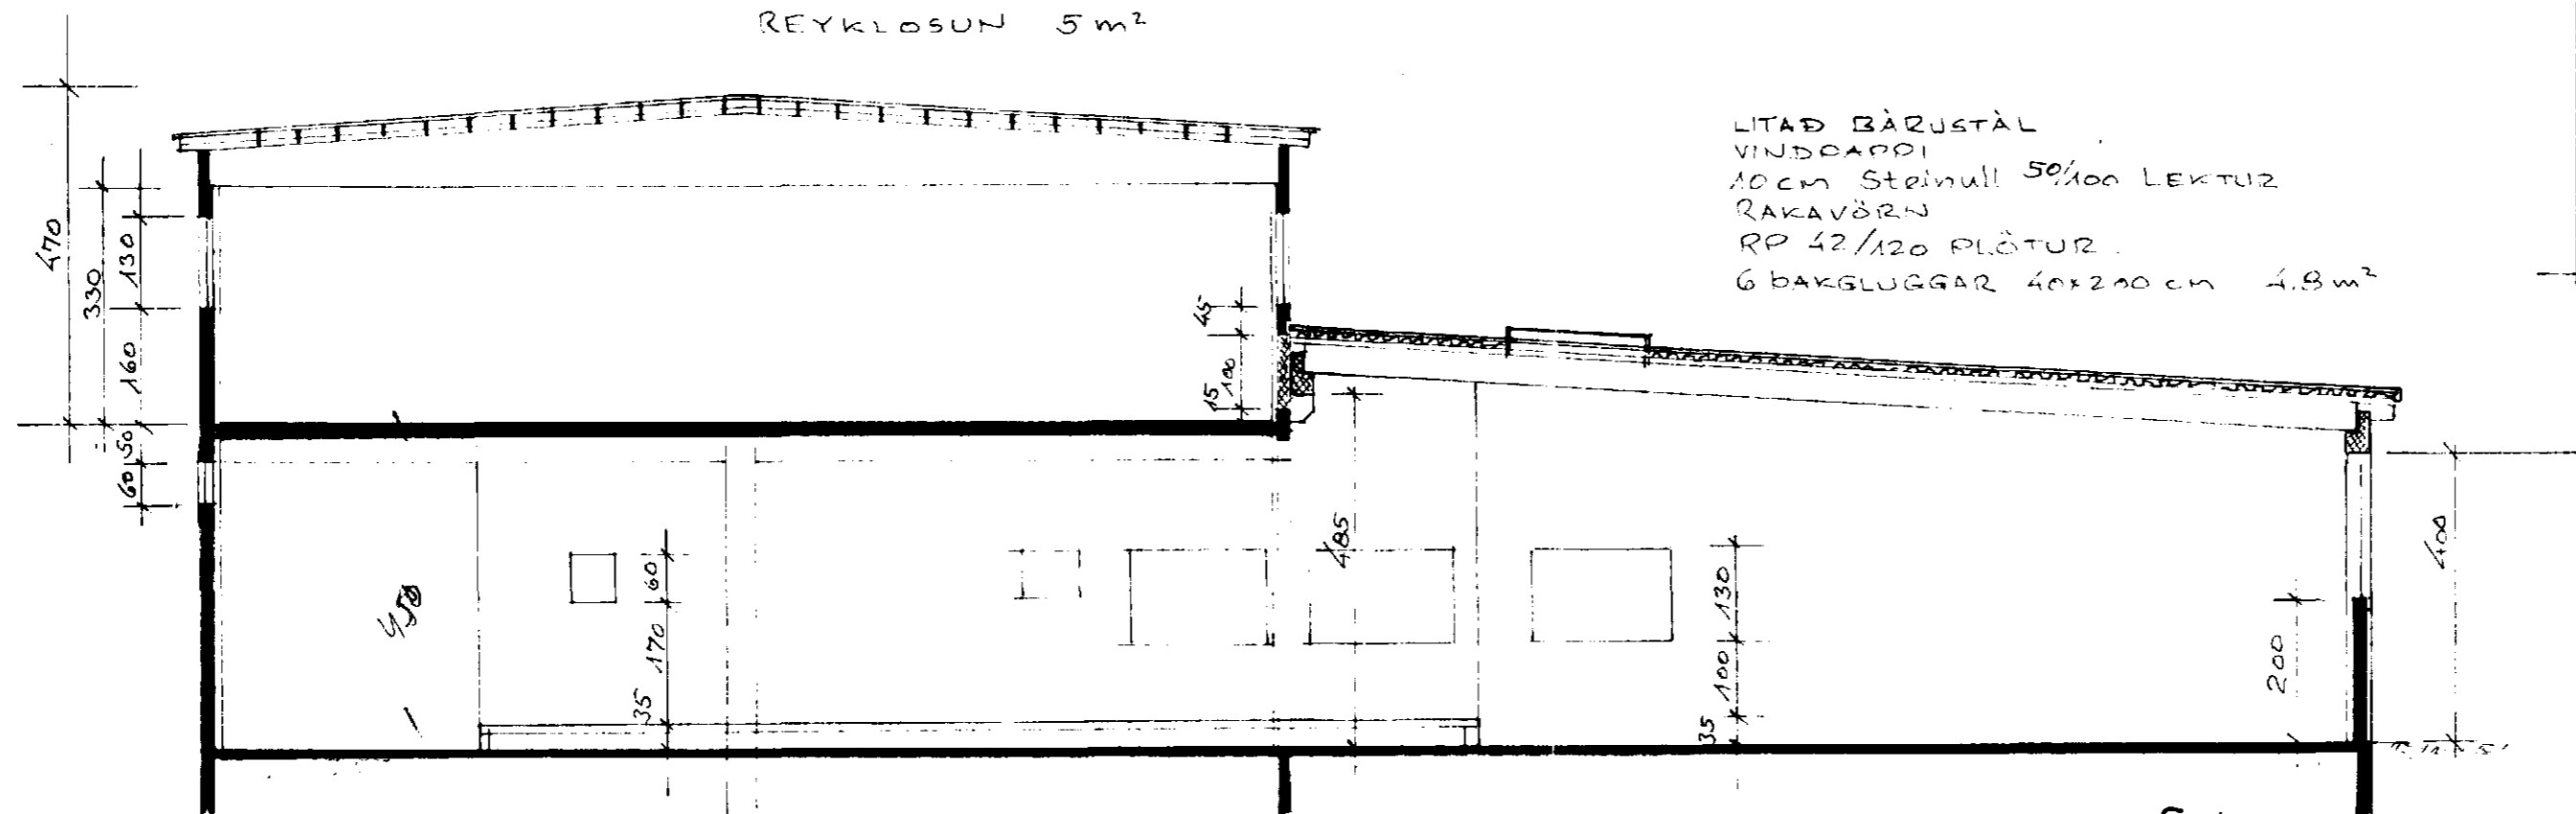

LITAD BÆRUSTÁL
VINDDAPPI
10cm Steinull 50/100 LEKTUR
RAKAVÖRN
RP 42/120 PLÖTUR
6 BAKGLUGGAR 40x200cm 4.8 m²

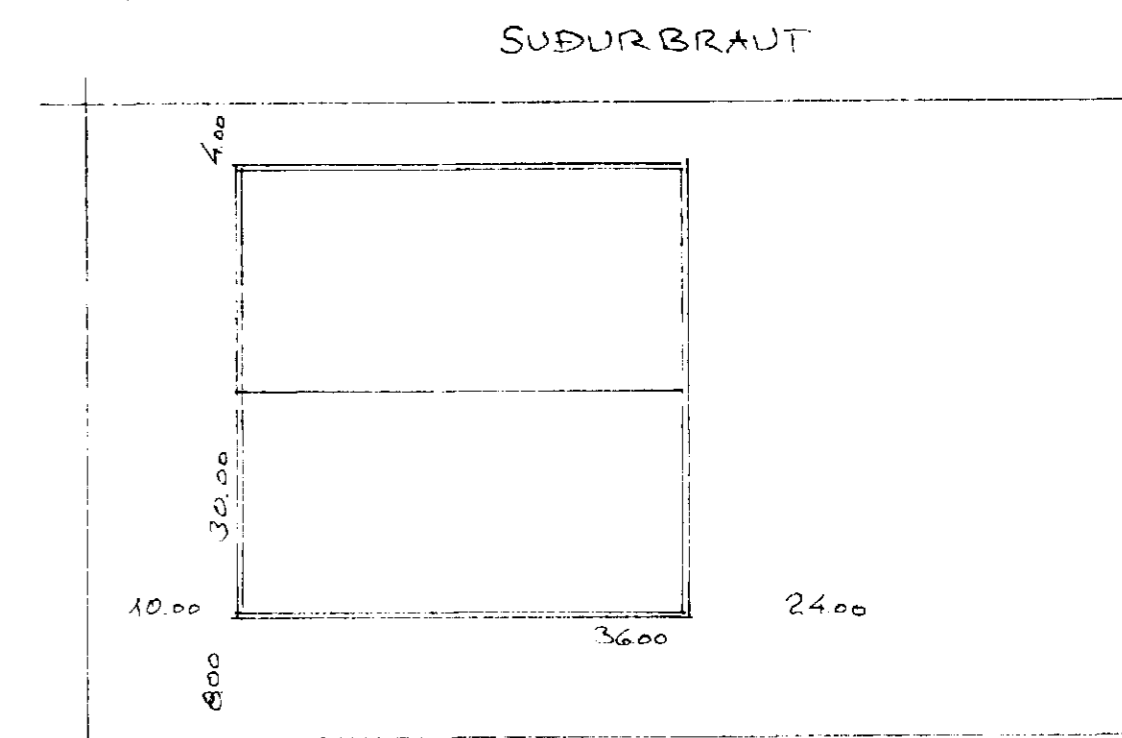

SÚÐURBRAUT

MELABRAUT

6020-0190-02

DAGS.	BREYTING	GJORT
HANNAÐ S.S.	JÓN BERGSSON DIPL. ING.	VERKFR. M.V.F.I.
TEIKNAD S.S.	MELABRAUT 19	BLAD. 33
YFIRFARIÐ S.S.	ÚTLIT SNIÐ	VERK.
SAMÞYKKT	M=1:100	DAGS. MARS '83

Verkfræðihönnun Kelduhvammí 27 Hafnarf. sími 51974