



Samþykkt á fundi byrjings-
 nemndar 23. 3. 83
 19. 9. 83
 GRUNNLAGSFRUMU
 I HÁSKÓLA
 /

Áskilið er samþykki
 heilbrigðissáðs tilnefningar

Áskilið er samþykki
 Grunnlagssáðs tilnefningar

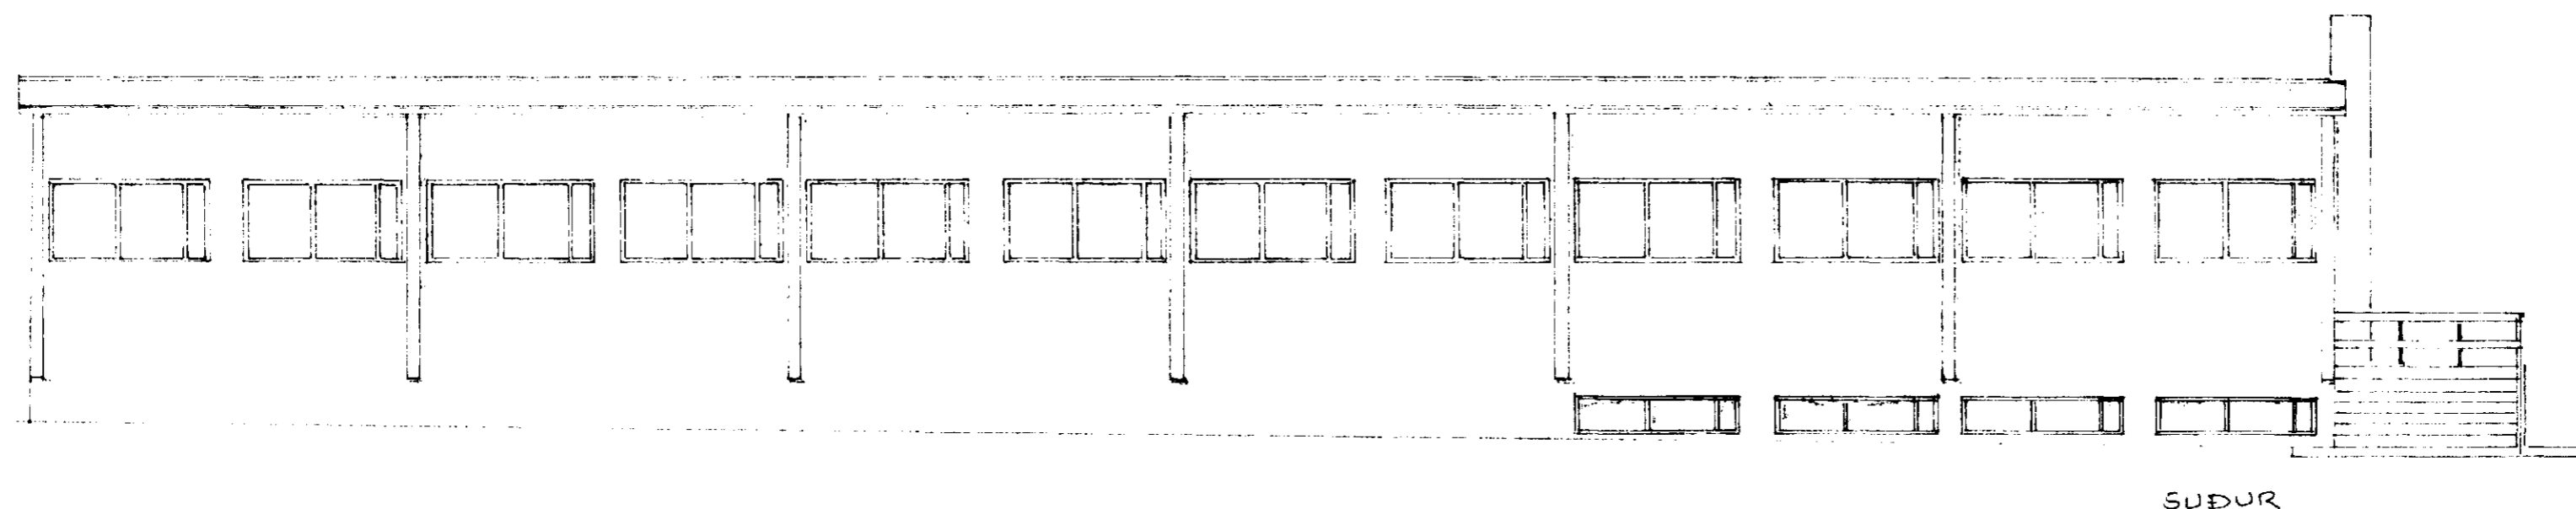

SUÐUR

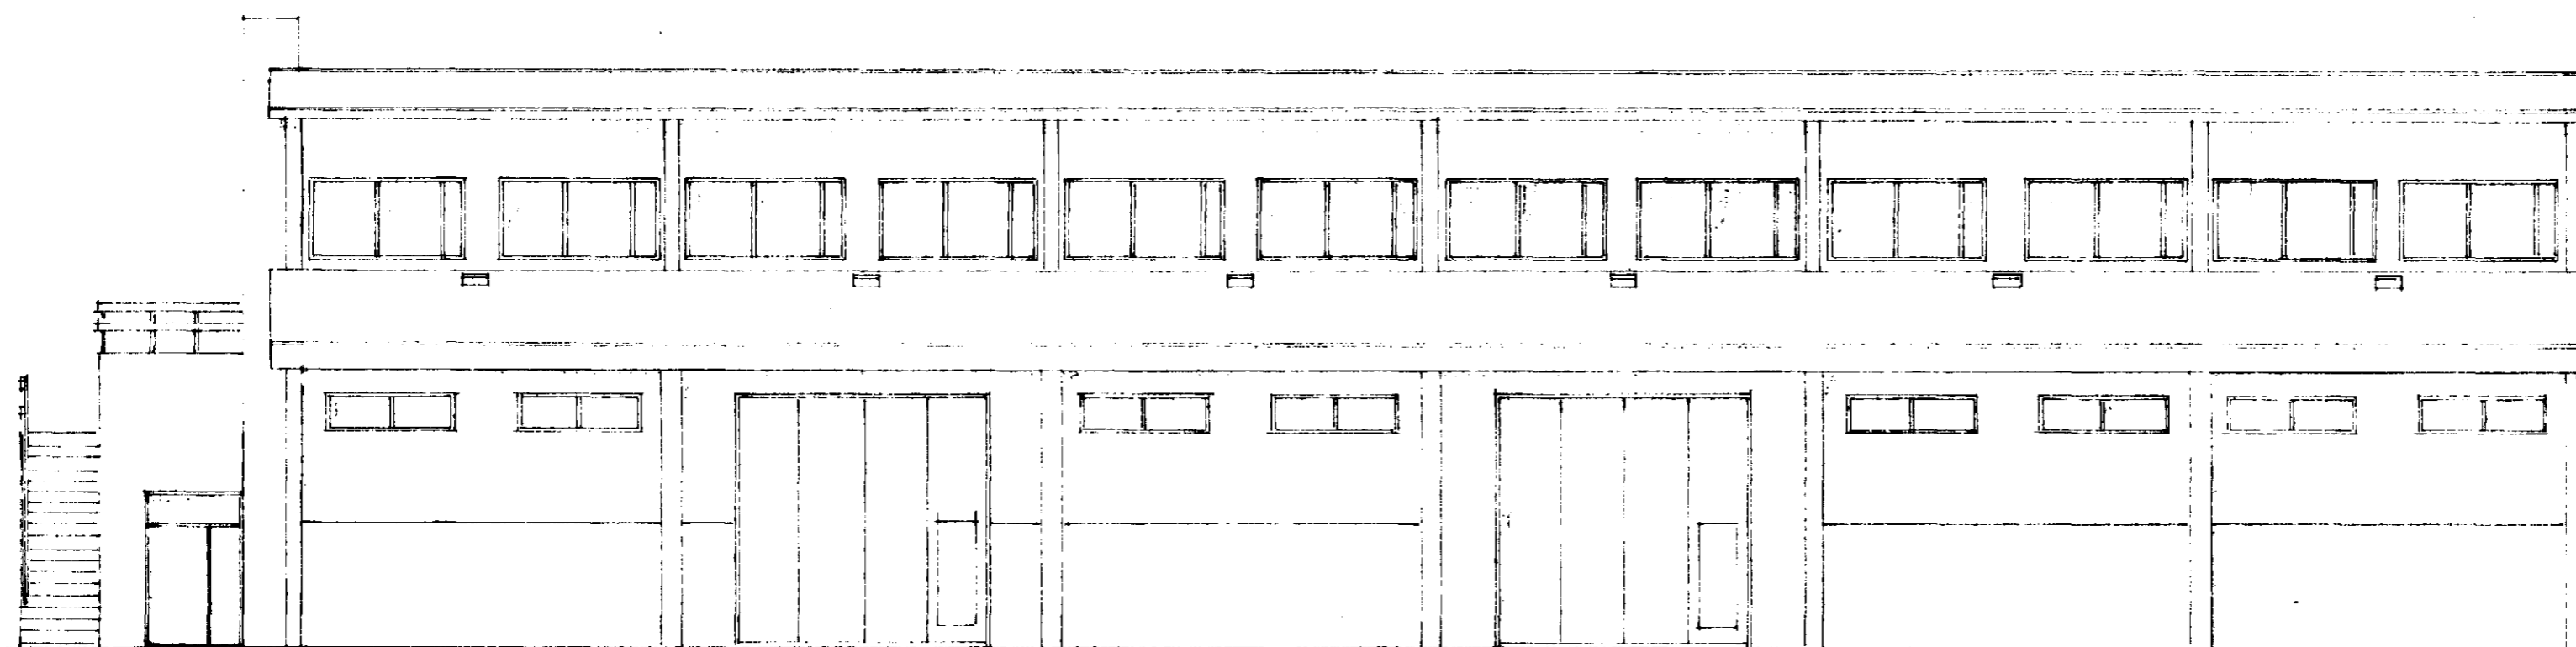

NORÐUR

6020-0190.02

DAGS.	BREYTING	GJORT
HANNAD JB	JÓN BERGSSON DIPL. ING.	VERKFR. M.V.F.I.
TEIKNAD JB	MELABRAUT 19	VERK.
YFIRFARID JB	ÚTLIT	
SAMPYKKT		
M=1:100		DAGS. MARS '83