

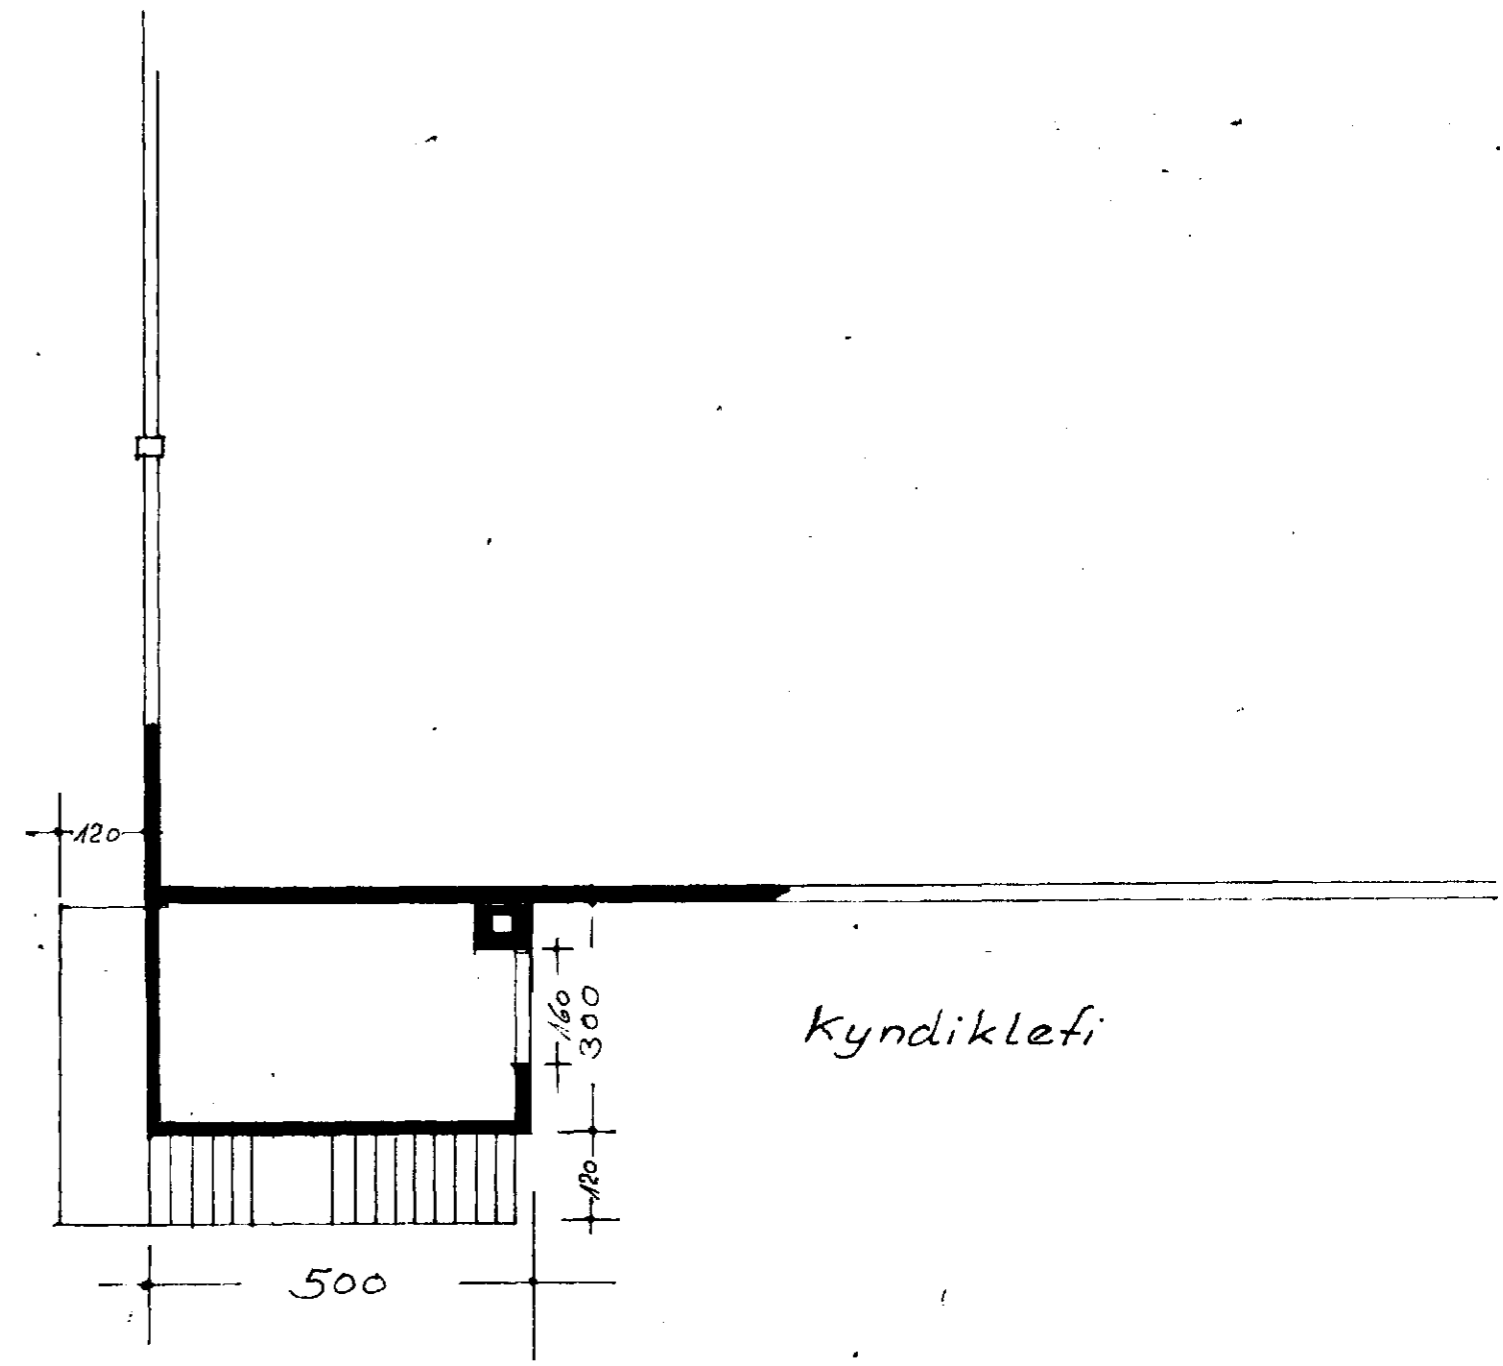
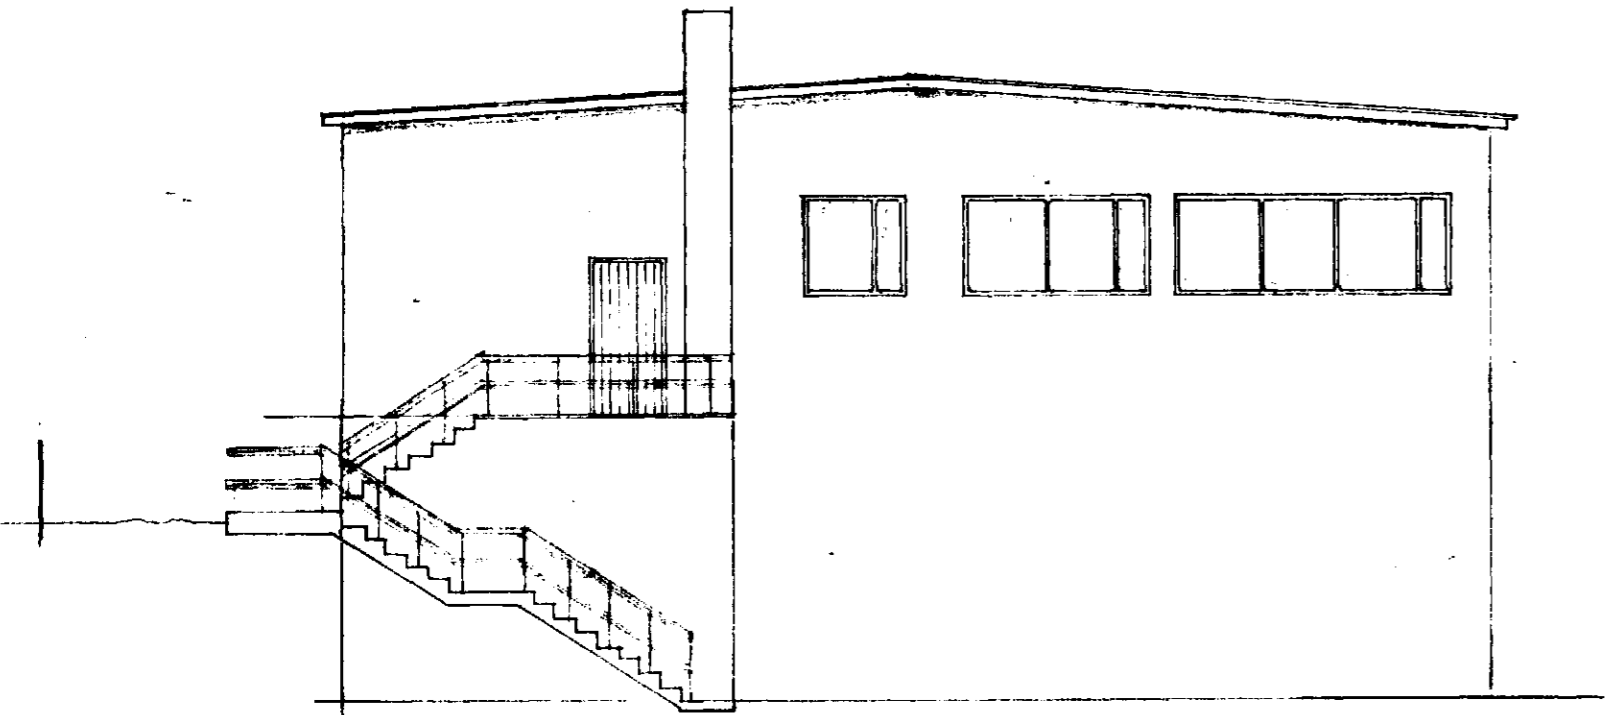


Samþykkt & fundi bygginga-
ráðs á d. 17. 2. 1977
BYGGINGARFRUMRÁÐI
I HAFNARSÍÐI
S. Jónsson

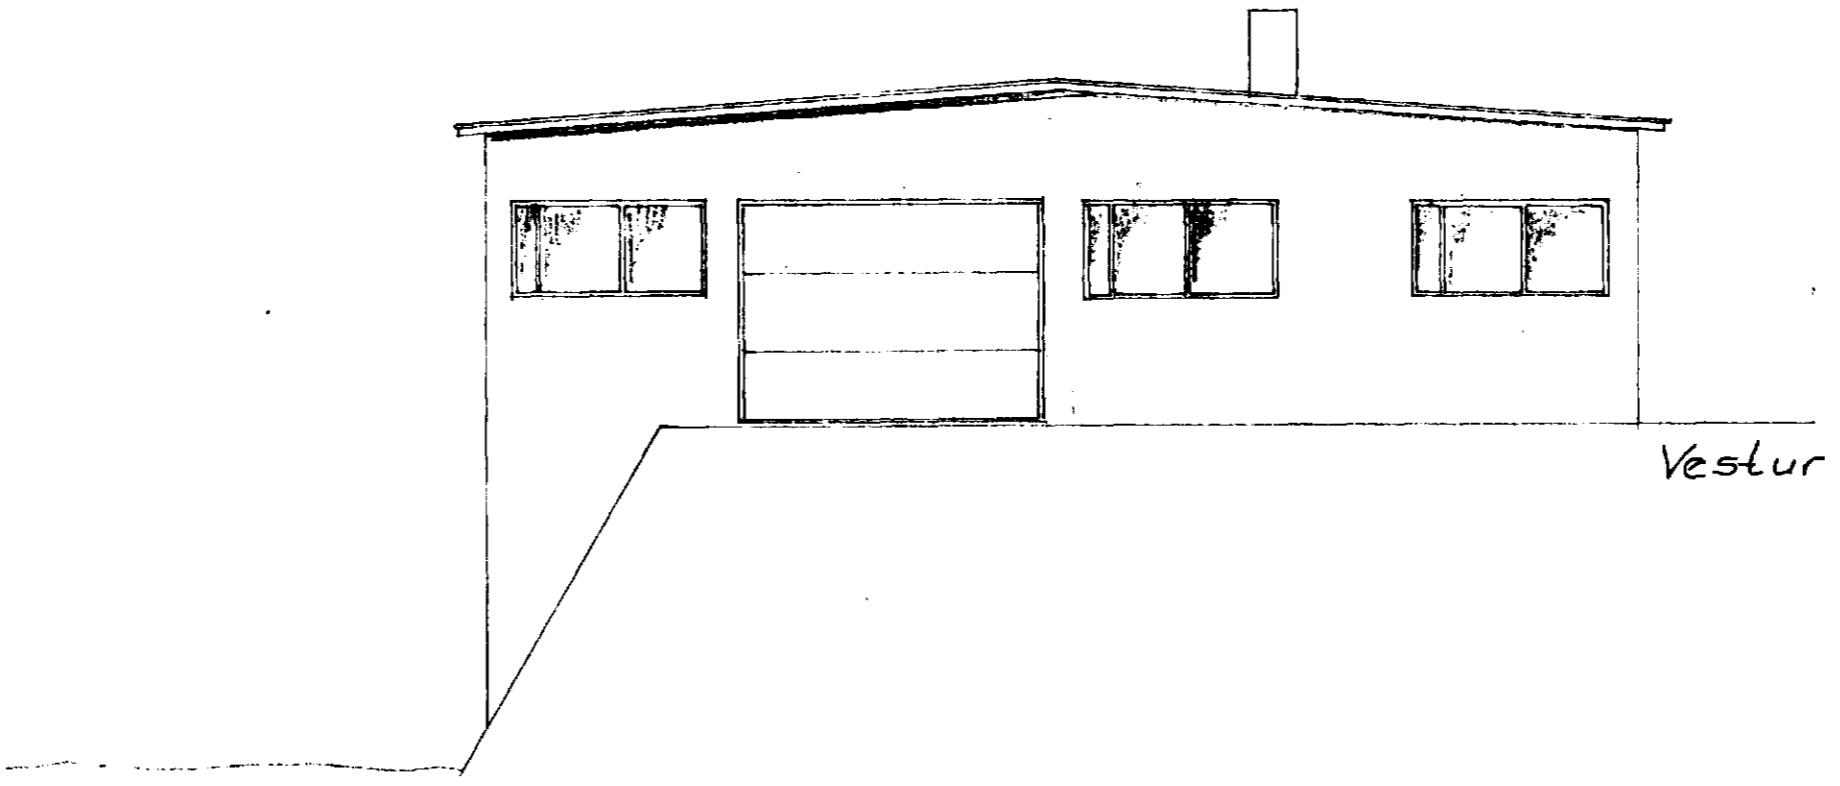

Eyru 8x40mm koma í stembítanum.
Þakbitar 50/200 1/2 60 Stikksperrur 50/100 1/2 80
Boltað með 1/2" galv. Kengir yfir sperrum RB
50mm plast á milli sperra
Þakpappi undir bárujörni

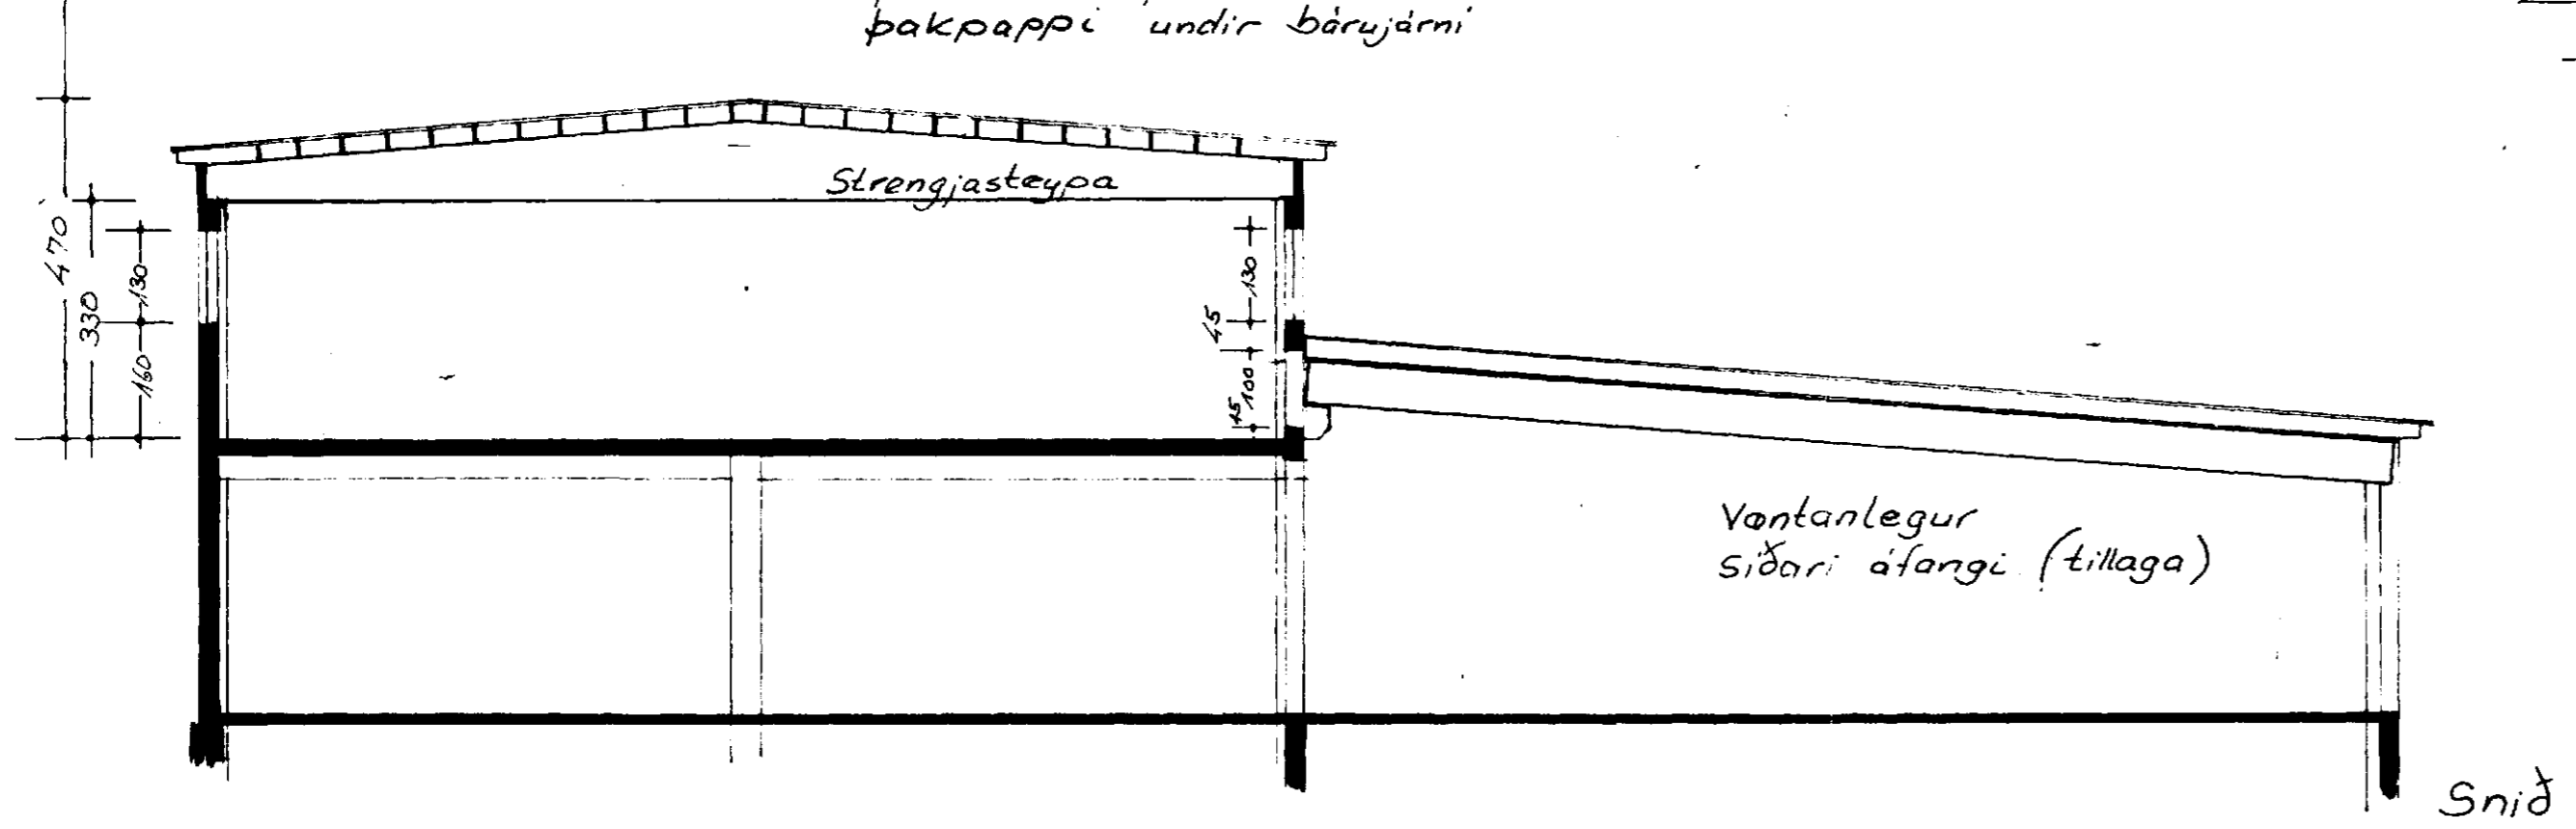

DAGS.	BREYTING	GIJORT
HANNAÐ J3	JÓN BERGSSON DÍPL. ING.	VERKFR. M.V.F.I.
TEIKNAD J3	Hringnöt h/f	
YFIRFARID	Melabraut 19 Útlit.	
SAMDYKKT	M=1:	DAGS.