



Samþykkt á fundi bygginga-
ráðs d. 17. 2. 1977
BYGGINGARFRUMINN
Í HAFNAFRÖÐI
E. Bergsson

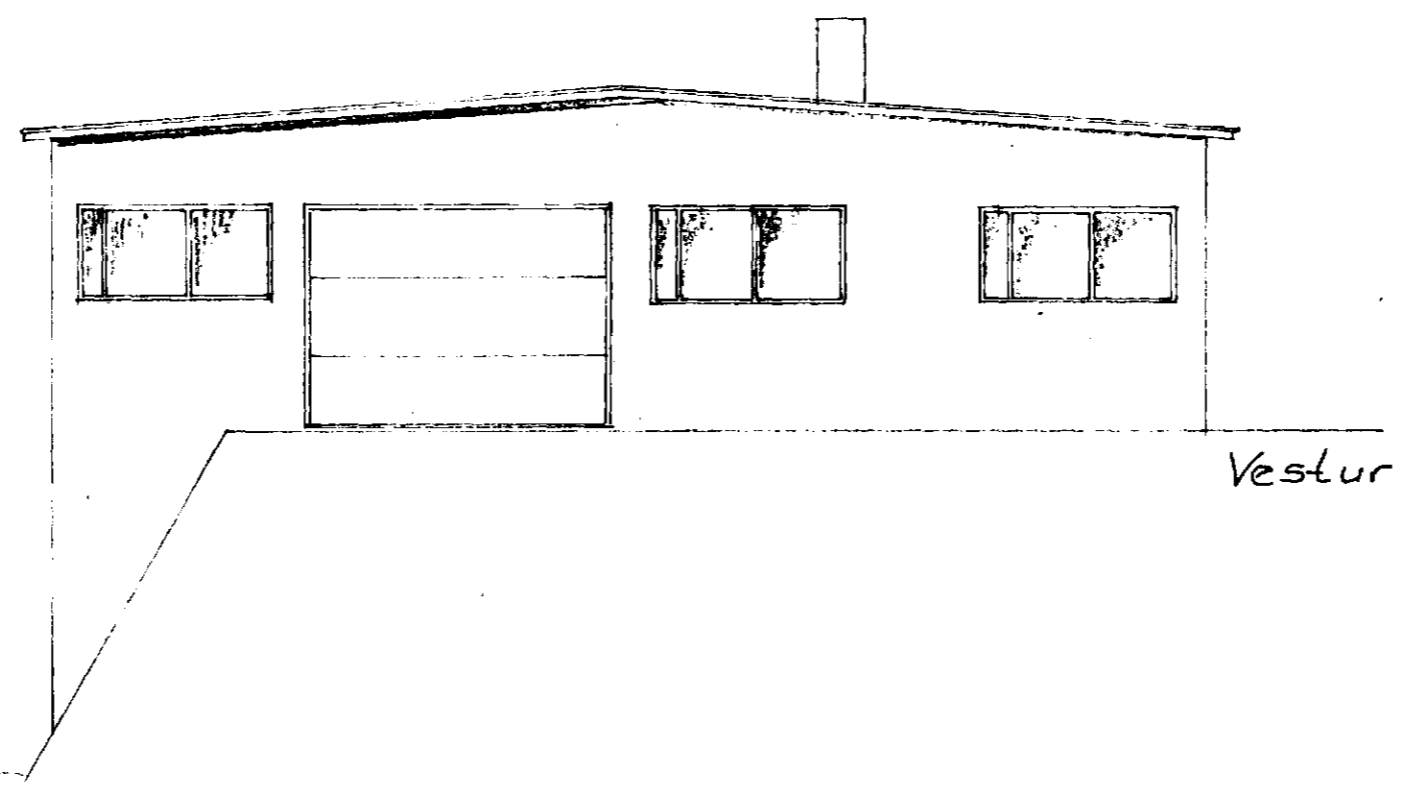


Vestur

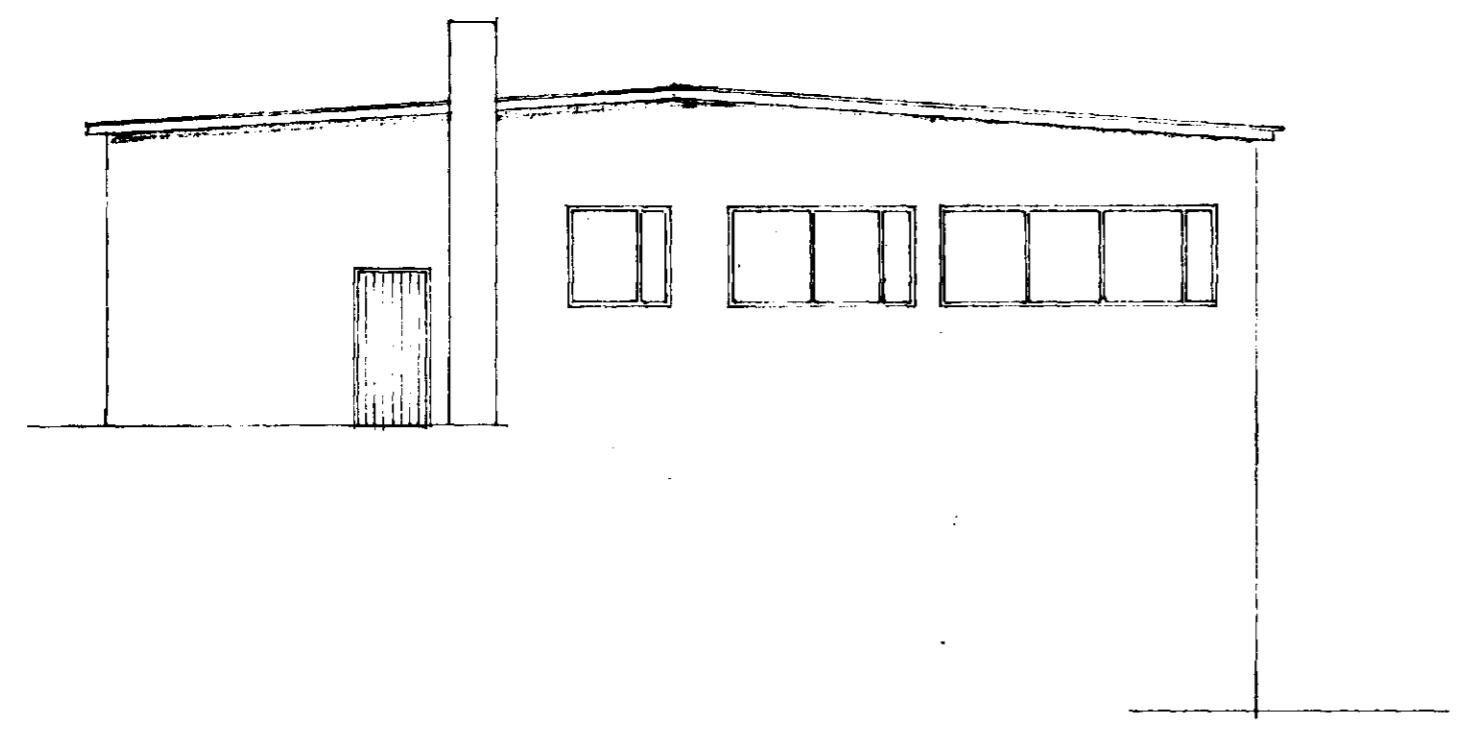

Austur

Eyru 8x40mm koma í stambítanum.
Þakbitar 50/200 4c 60 Stikksperrur 50/100 4c 80
Boltað með 1/2" galv. Kengir yfir sperrum RB
50mm plast á milli sperra
15mm plastdúkur undir bárujarni
Púslapappi

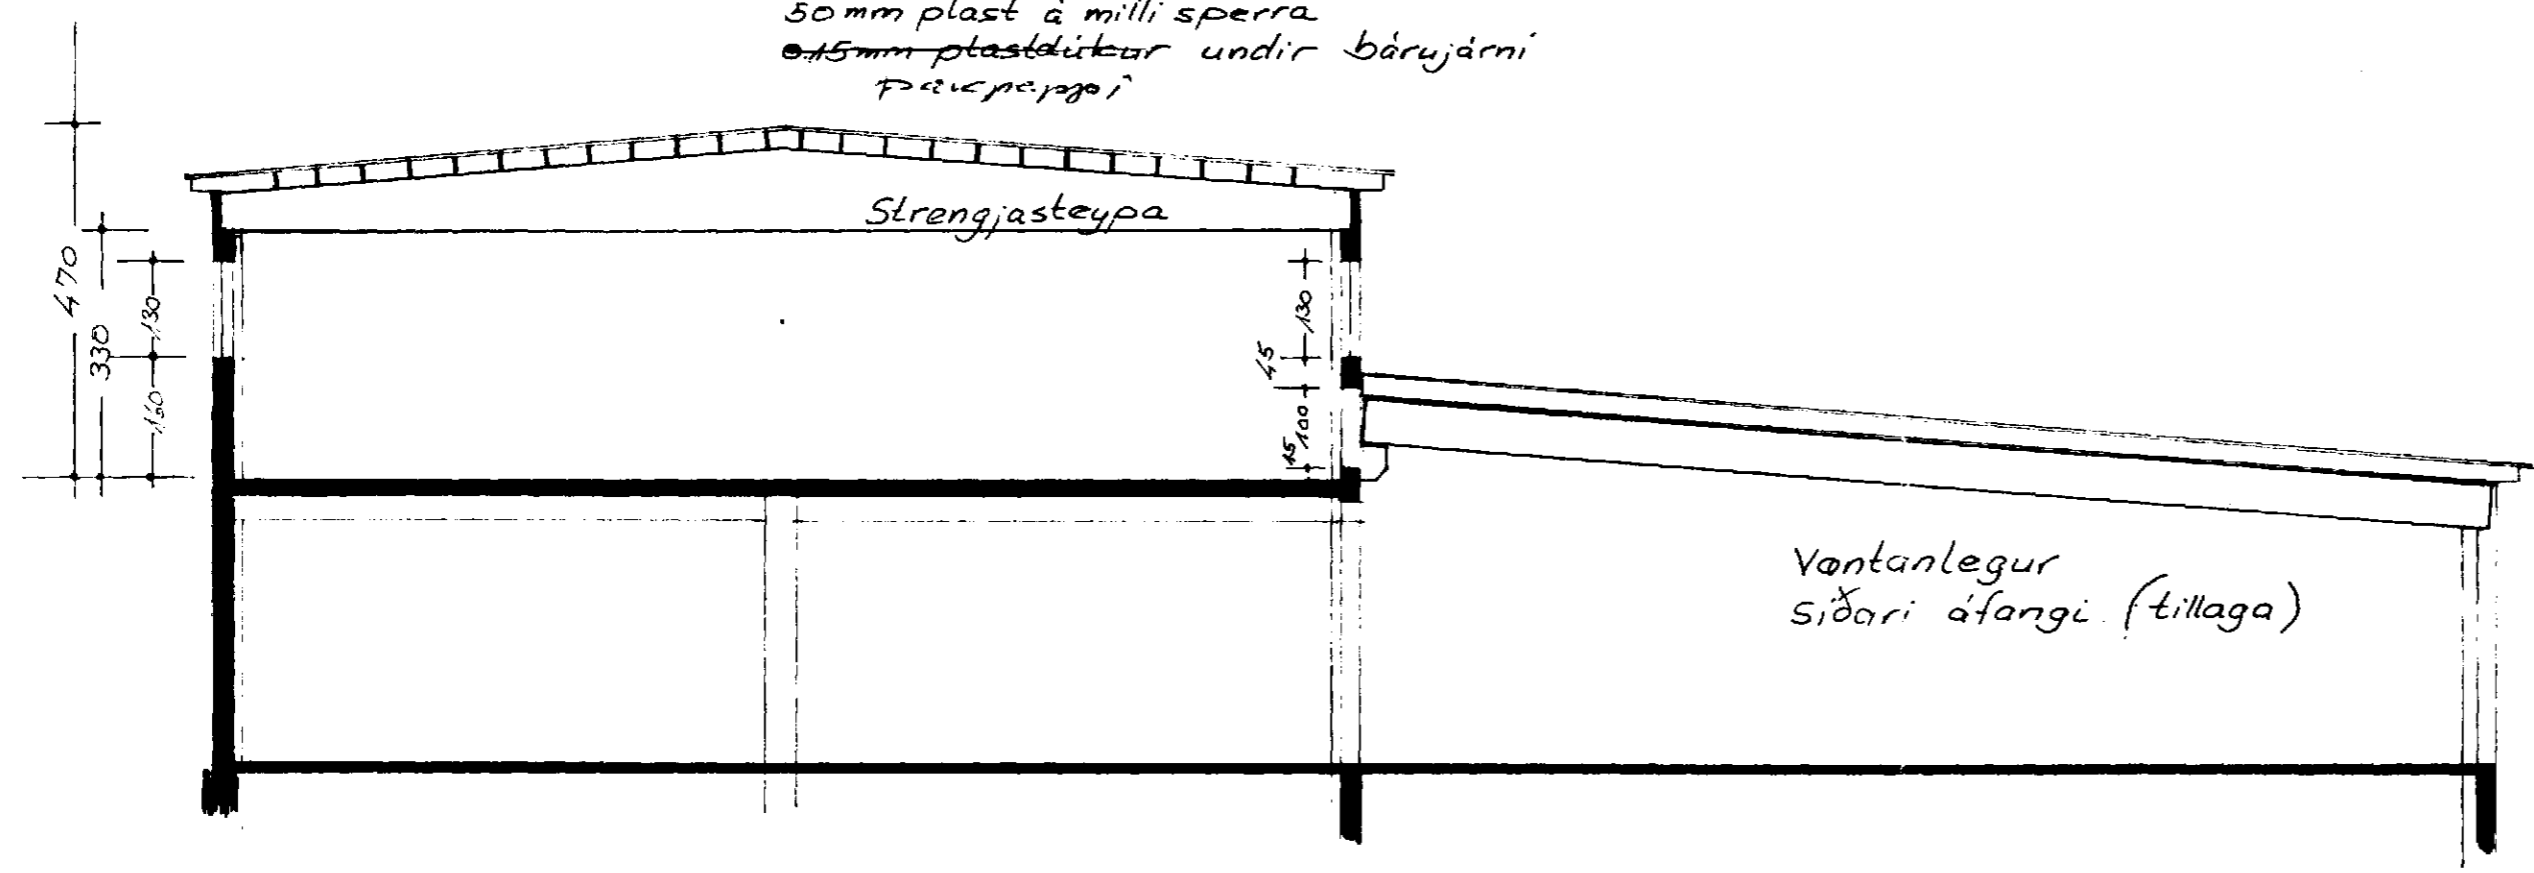

Snid

DAGS.	BREYTING	GJORT
HANNAÐ J.B.	JÓN BERGSSON DIPL. ING.	VERKFR. M.V.F.I.
TEIKNAD J.B.	Hringnöt h/f	VERK.
YFIRFARID	Melabrout 19	
SAMÞYKKT	Útlit.	
M=1:100		DAGS. Jan 1977