




④ 1:10

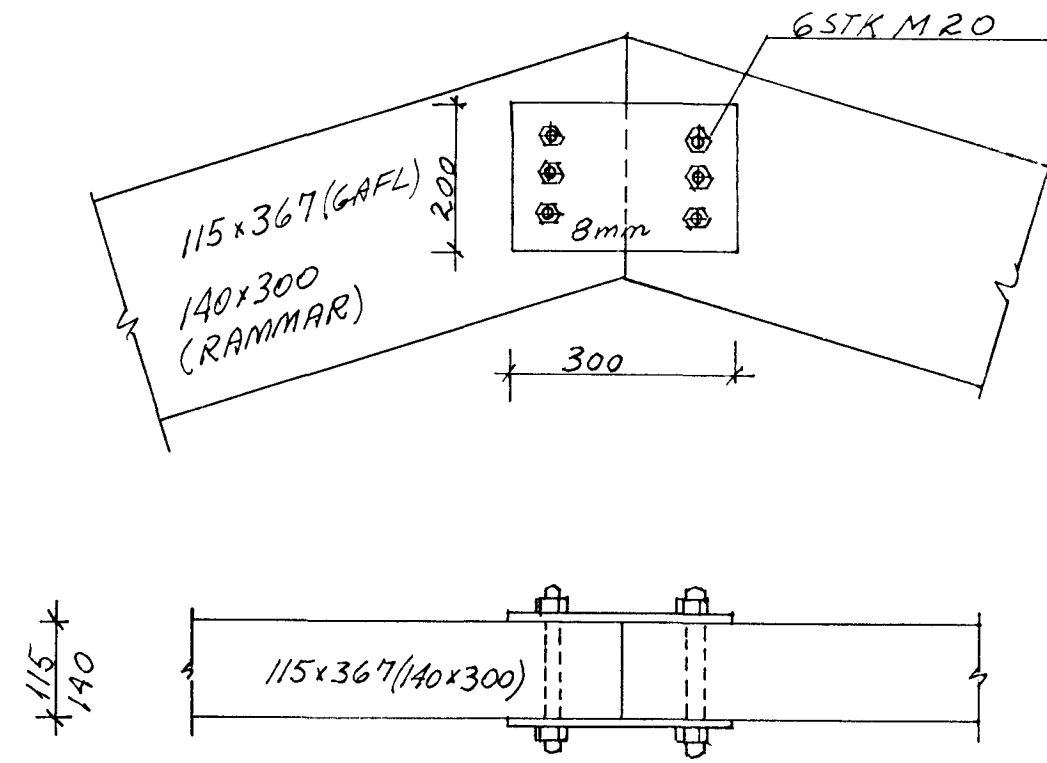


LANGBANDAFESTINGAR Í ÞAKI 1:10

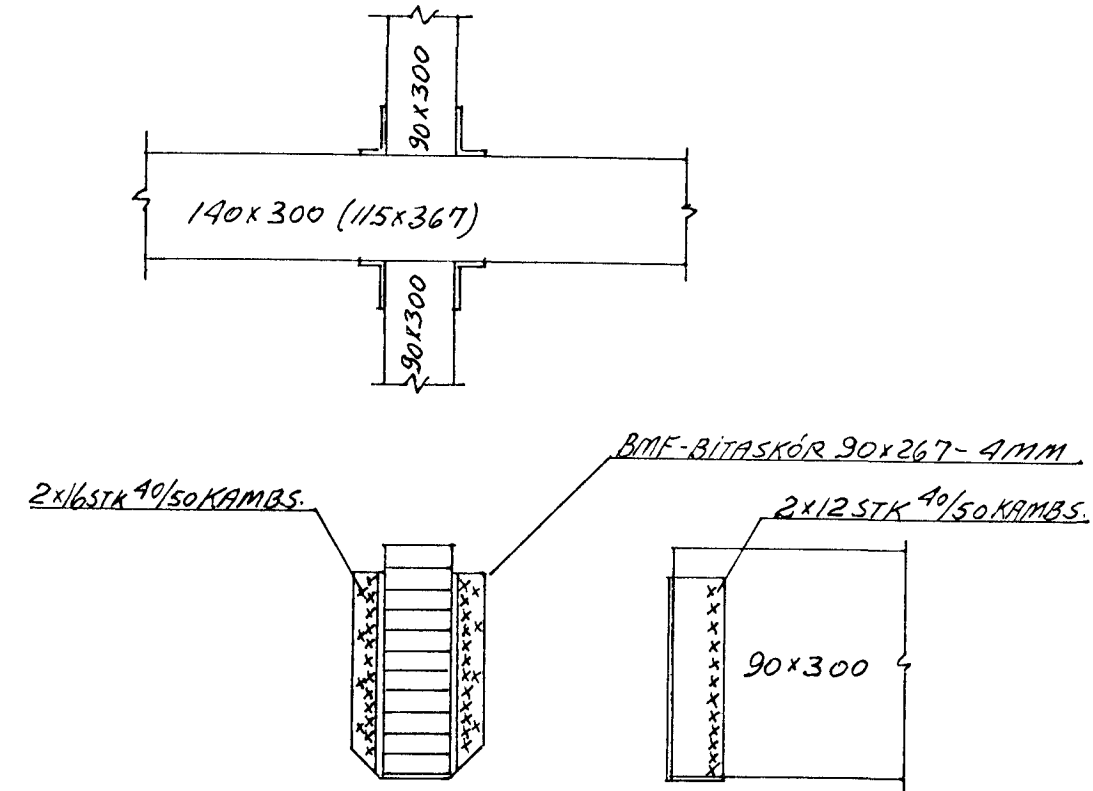


VINDTOGBÖND
ÞAK 1:50

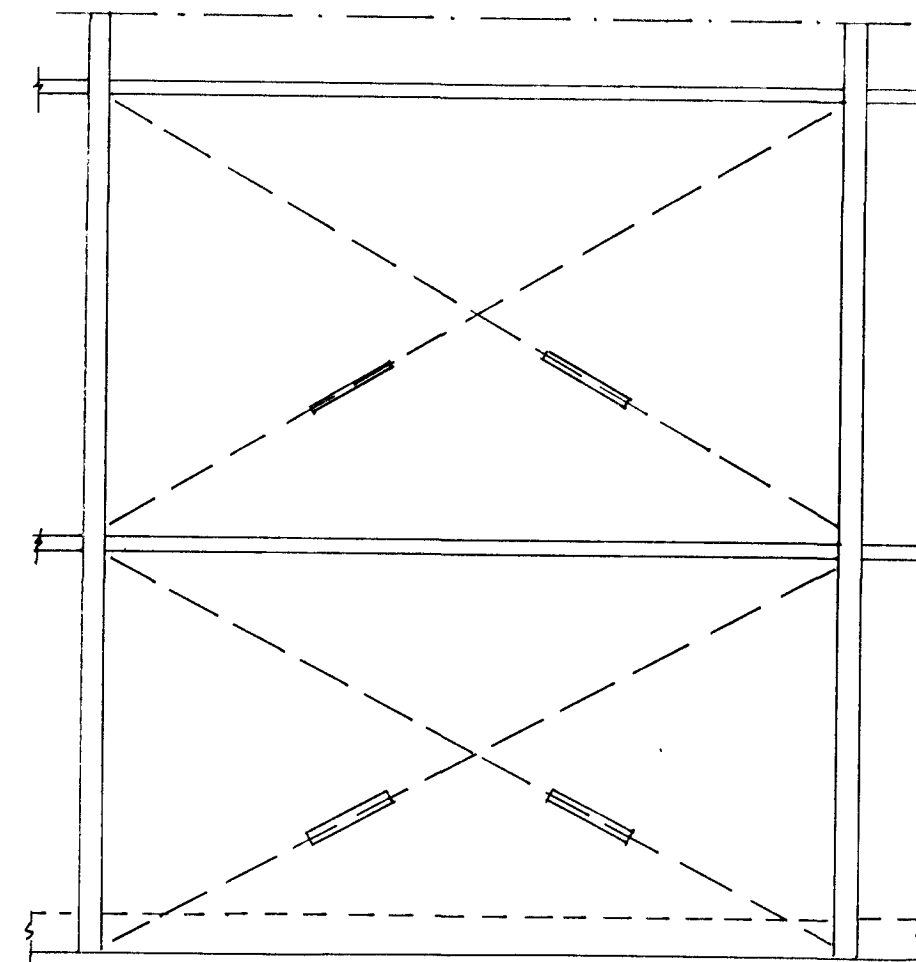


FESTING FYRIR VINDTOGBÖND
1:5

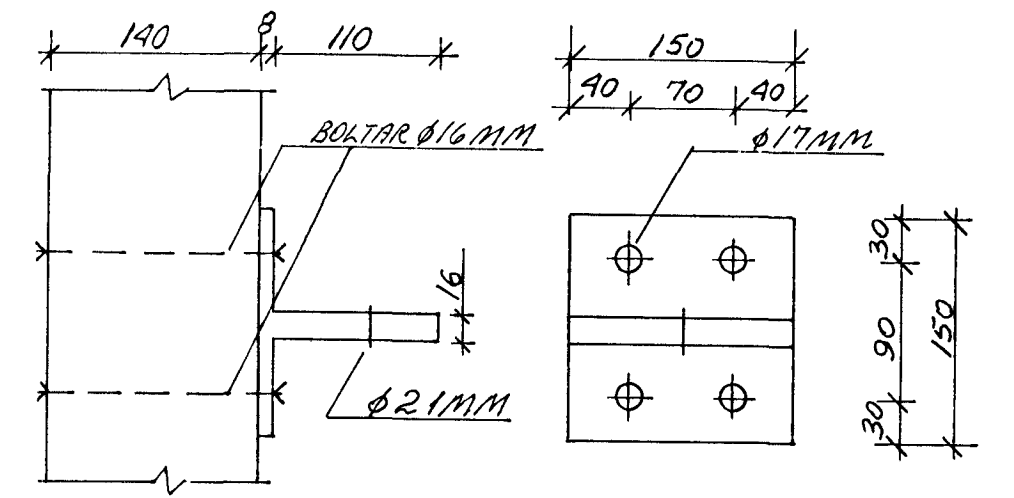


⑤ 1:10

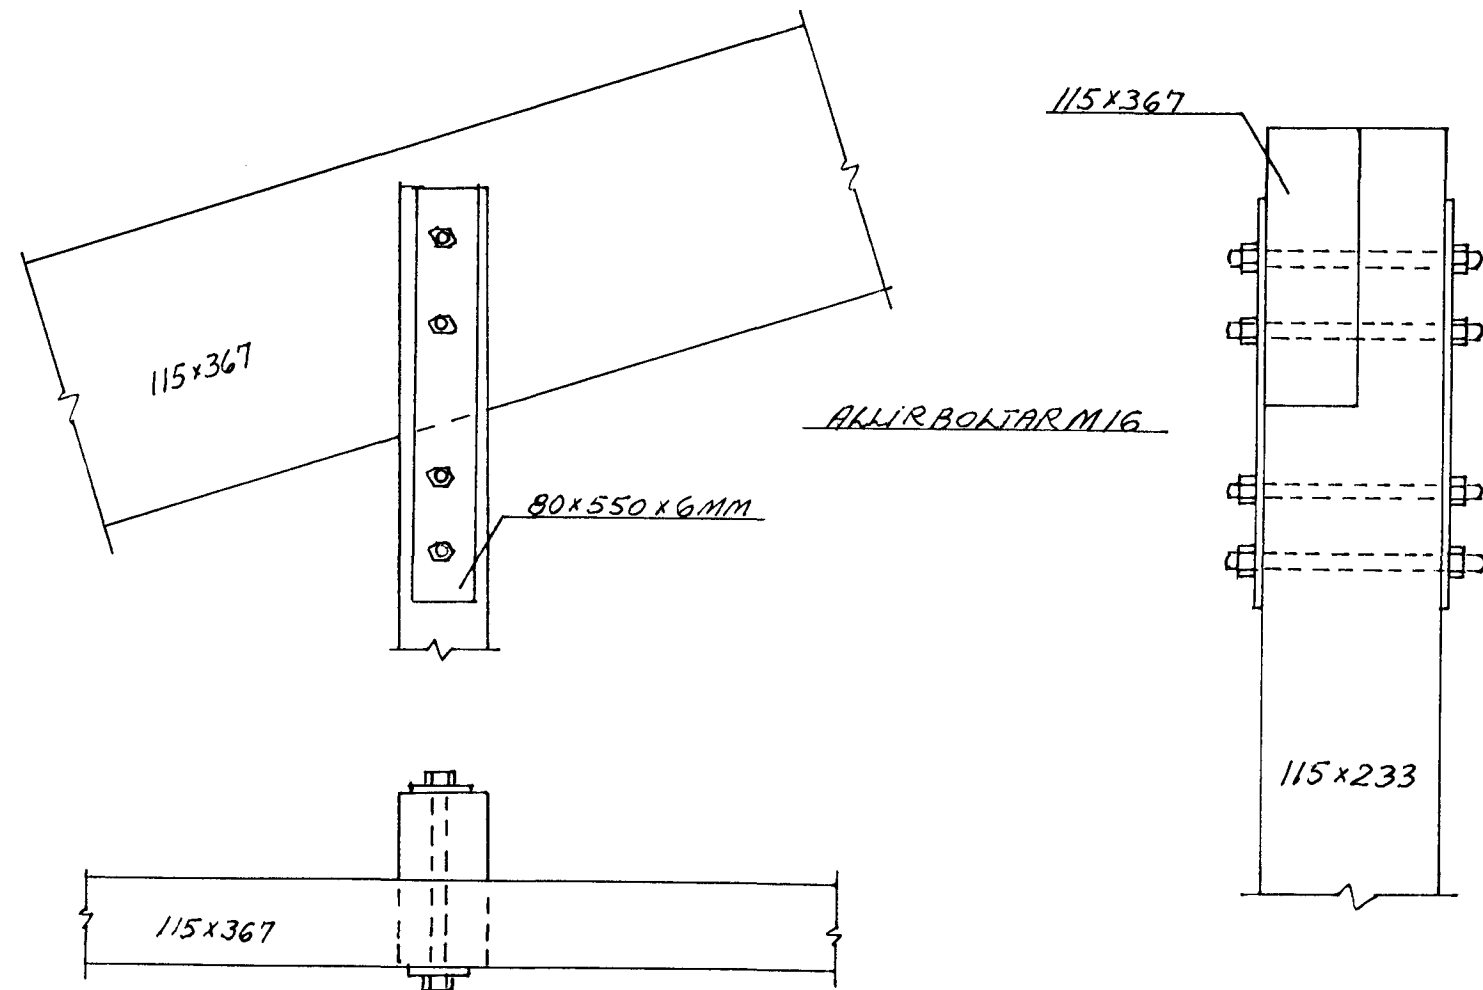


VEGGUR 1:50

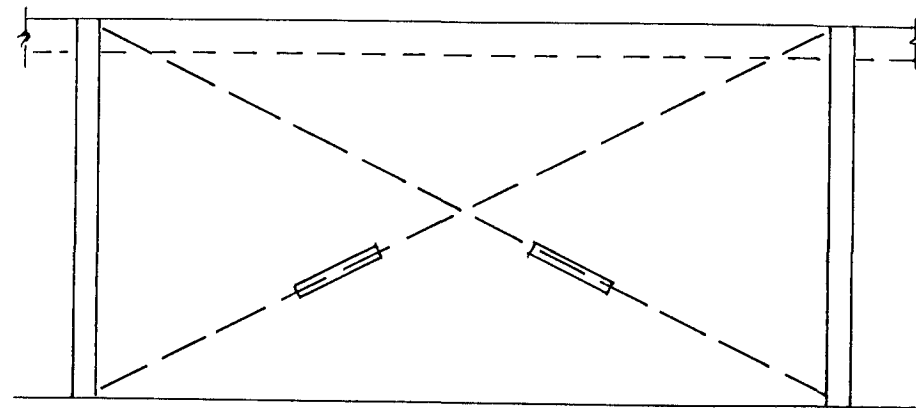

TOGBÖND 1:5

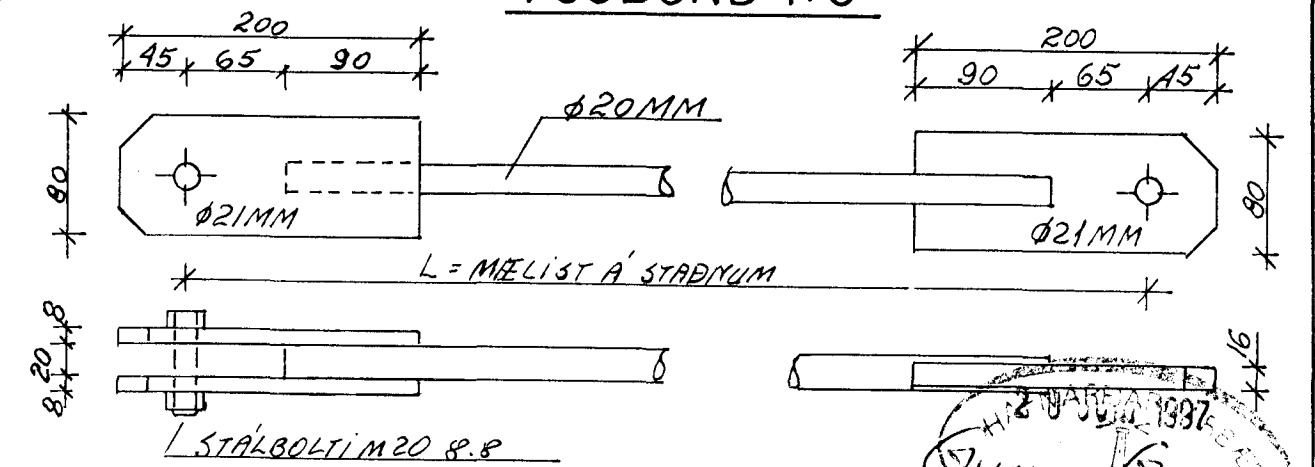

STREKKJARAR
Ø20MM

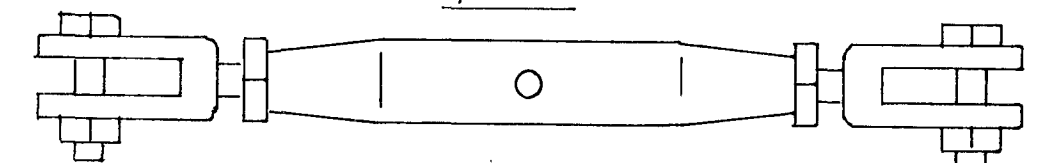

ALLT BURÐARVIRKI ER ÚR LÍMTRÉ L-400, ALLAR FESTINGAR HEITGALVANÍSERAÐAR

TOGBÖND HÖFD Í MIÐJUM RAMMANUM

VERKFRÆÐISTOFA		HALLDÓRS HANNESSONAR S. 91-54355 BÆJARHRAUNI 20 - HAFNARFJÖRÐUR
MELABRAUT 20 HAFNARFIRÐI		Mkv: 1:5:1:10, 1:50
BURÐARVIRKI		Reiknað: <i>H.H.</i>
FESTINGAR, VINDTOGBÖND		Teiknað: <i>H.H.</i>
Verk:		Yfirfarið:
Blað nr: 1.3.		Dags: JÚNÍ '97