
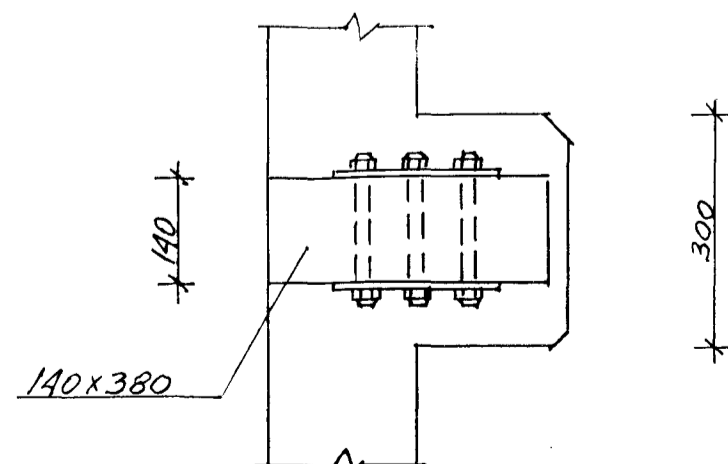
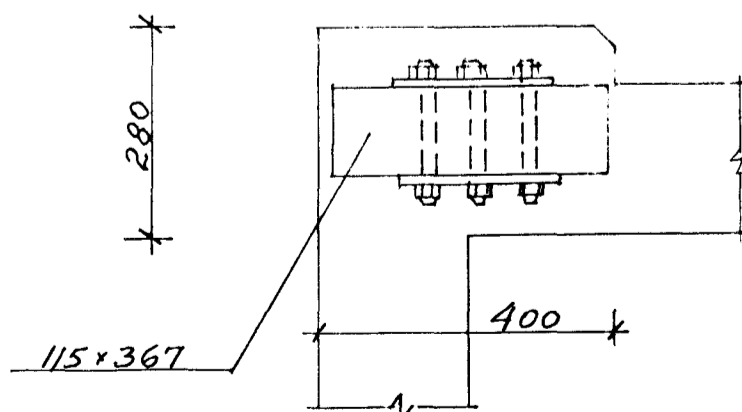
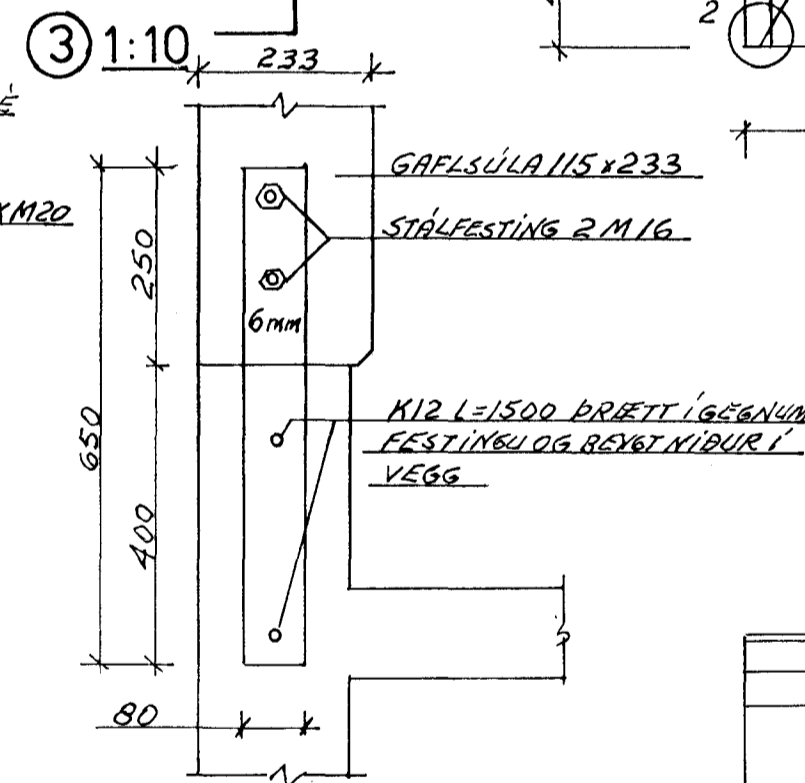
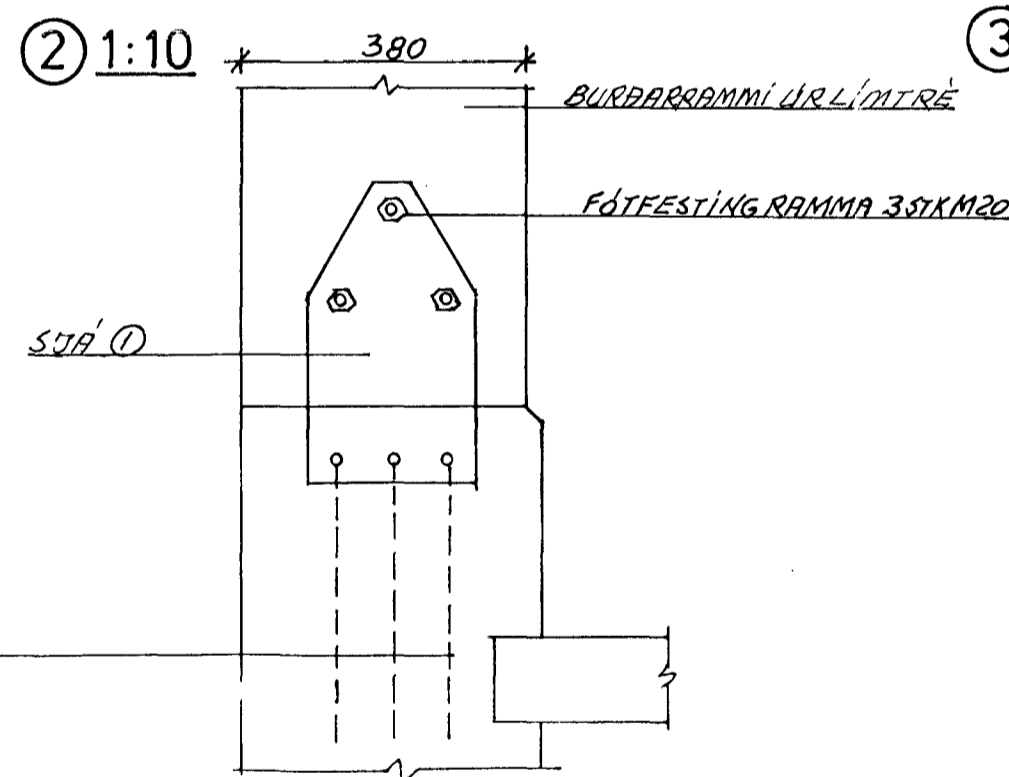
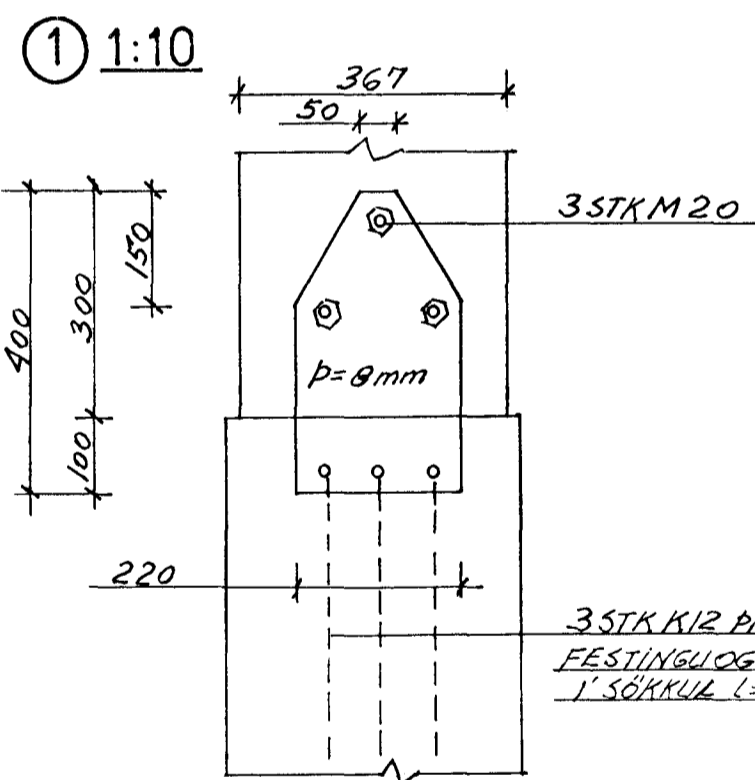
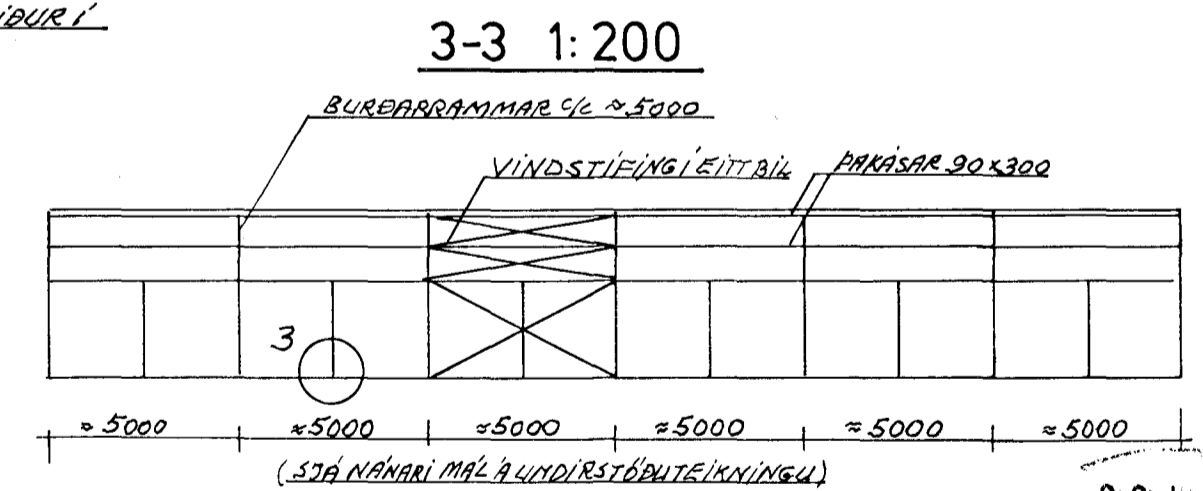
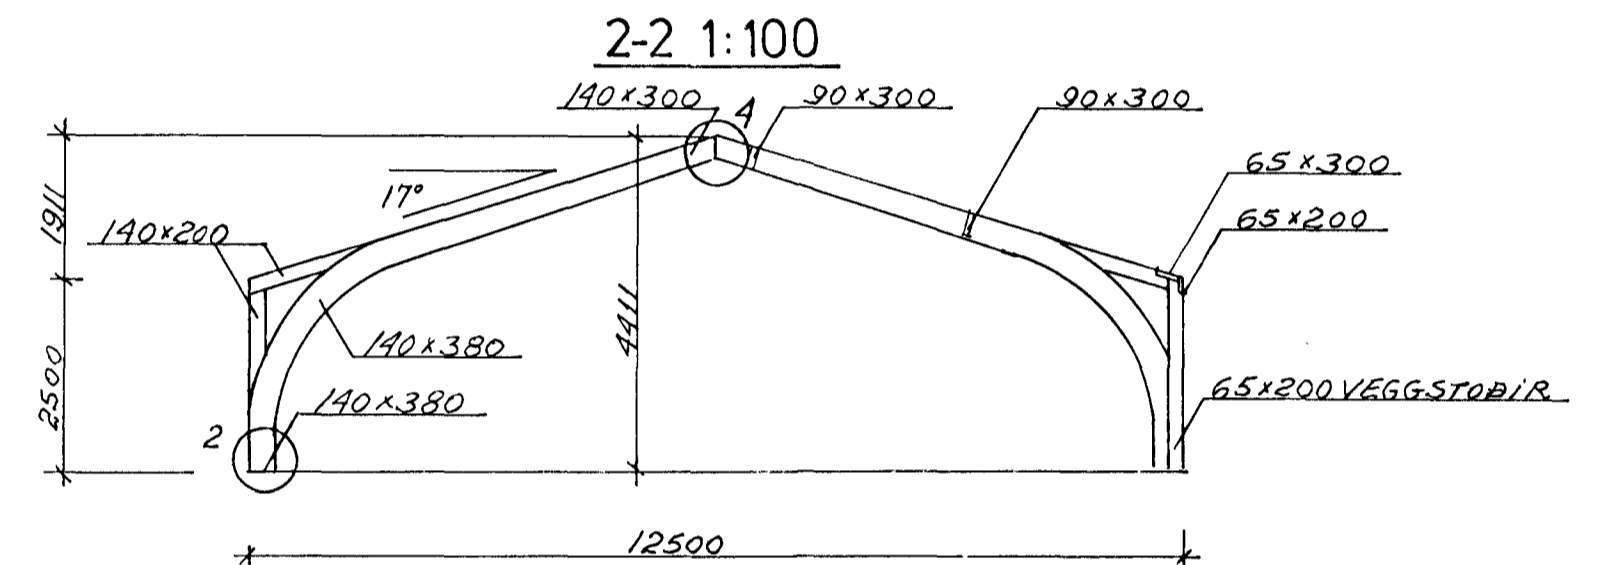
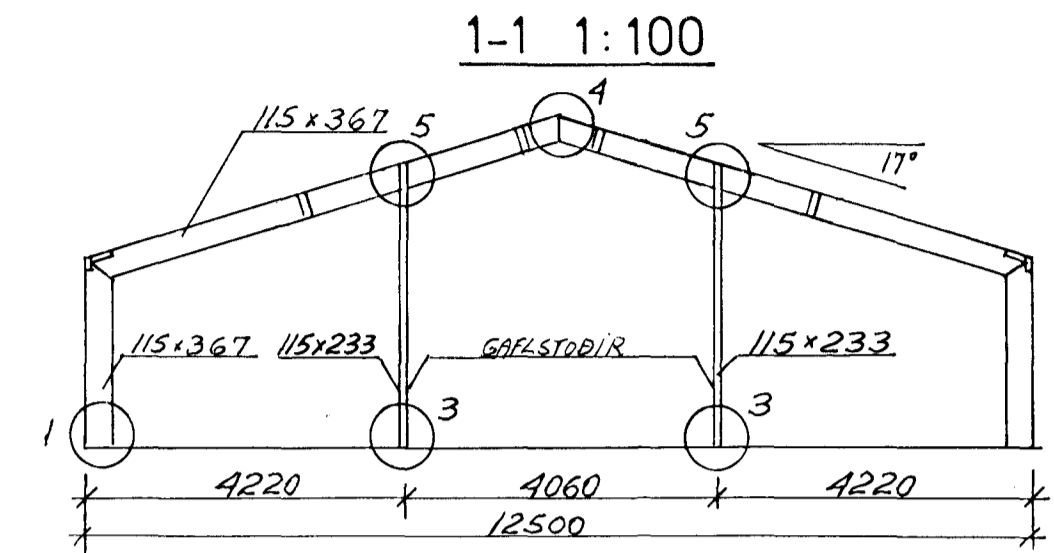


GRUNNMYND 1:100

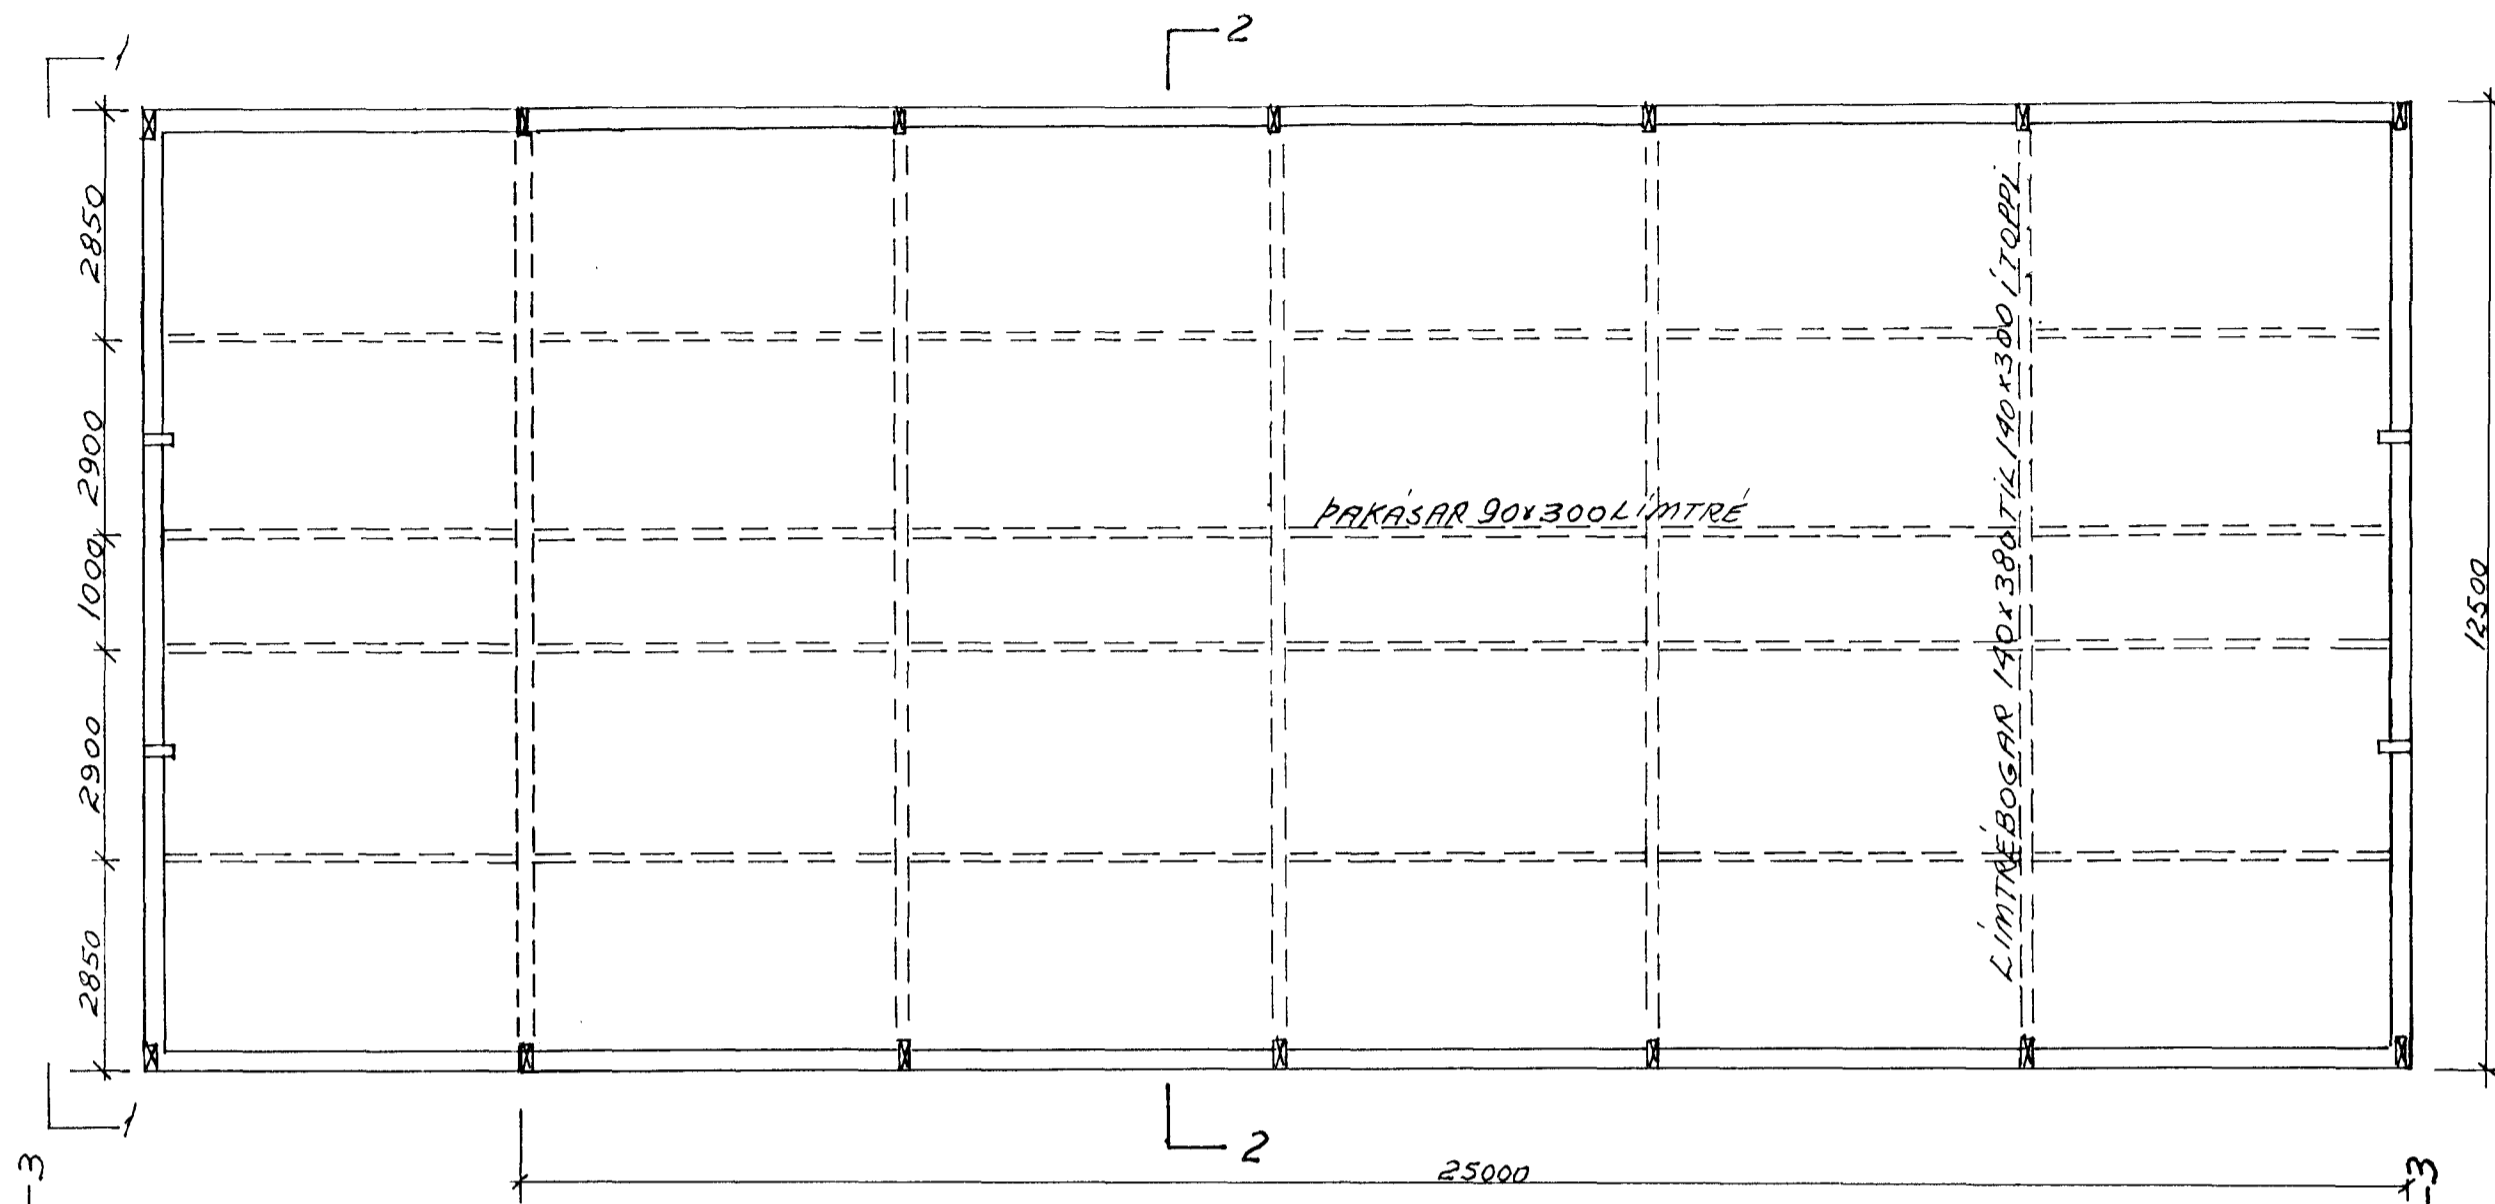

SAMA FYRIR VEGG SÚLUR NEMA  $b=65MM$

20 JUNÍ 1997  
 Guðinnar Gunnarsson  
 BYGGINGAULLTJÁFI

ALLT BURDARVIRKI ER ÚR LÍMTRÉ L-900  
 ALLAR FESTINGAR ERU HEITGALVANÍSERRÁÐAR

<b>VERKFRÆDISTOFA</b>	HALDÓRS HANNESSONAR S. 91-54355 BÆJARHRAUNI 20 - HAFNARFJÖRDUR	
	Mkv: 1:10, 1:100, 1:200	Reiknað: H.P.
MELABRAUT 20 HAFNARFIRÐI	Teiknað: H.P.	Yfirfarið:
BURDARVIRKI HÆÐAR GRUNNMYND, SNIÐ, FESTINGAR	Verk:	Dags: JÚN. 97