




GRUNNMYND 1:50

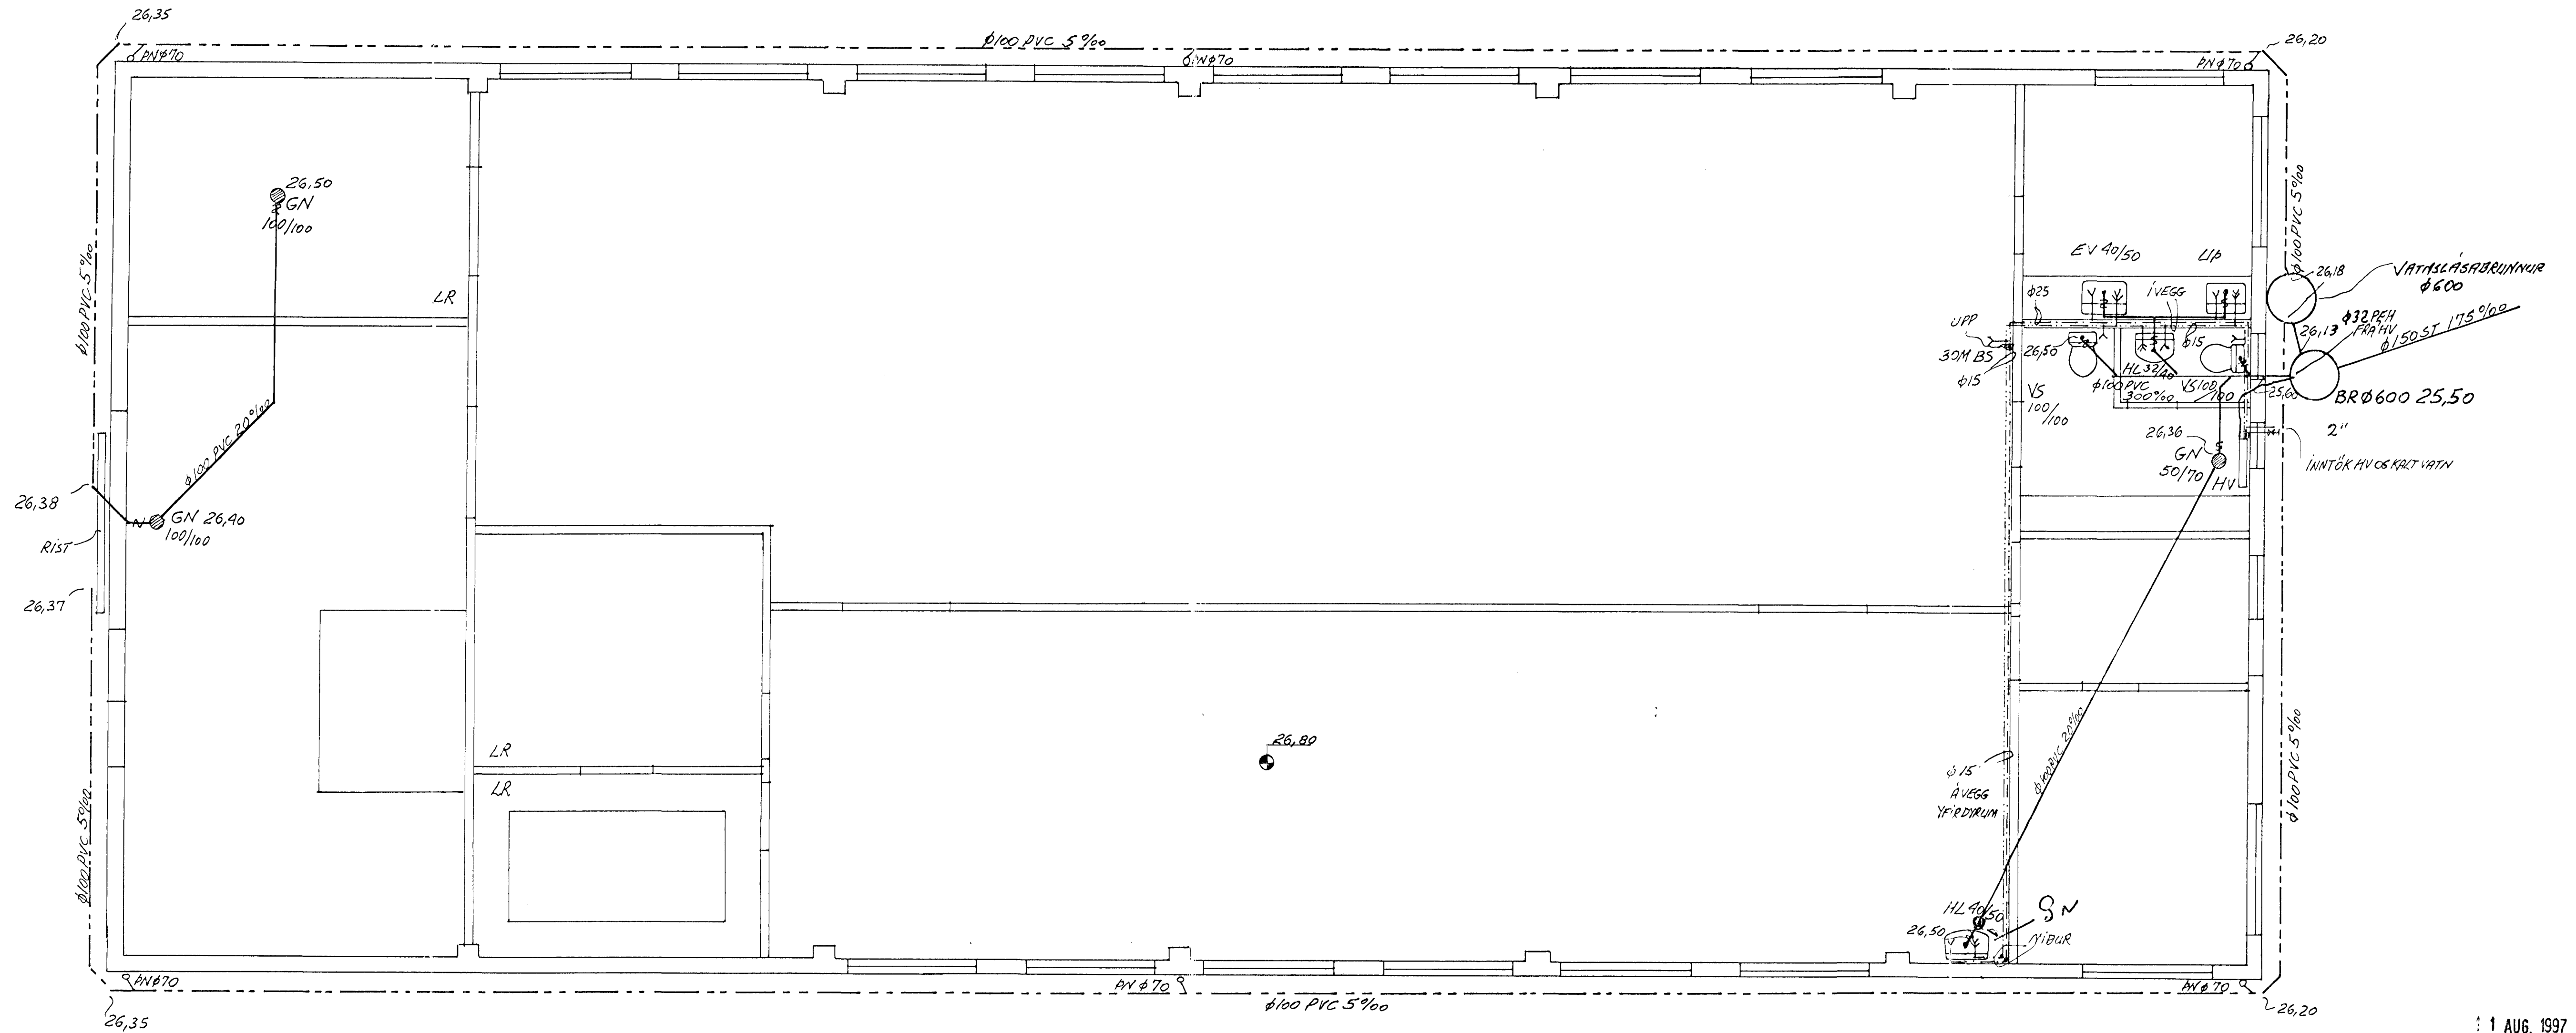

AFSTÖÐUMYND 1:500

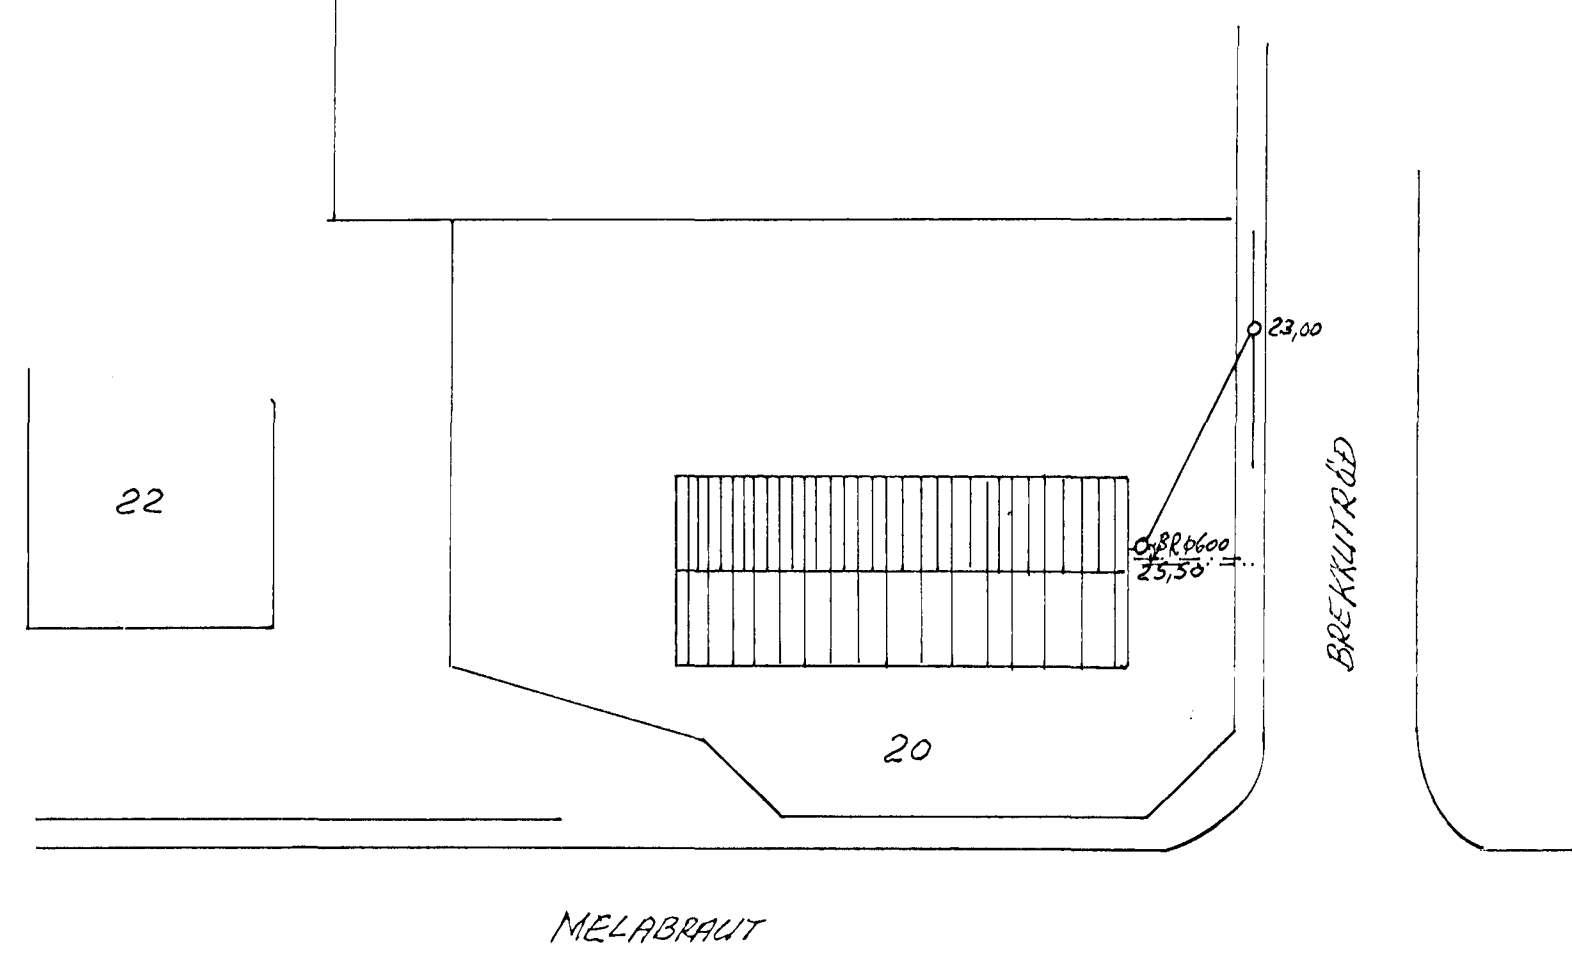

NEYSLUVATN RÚM MYND ≈ 1:50

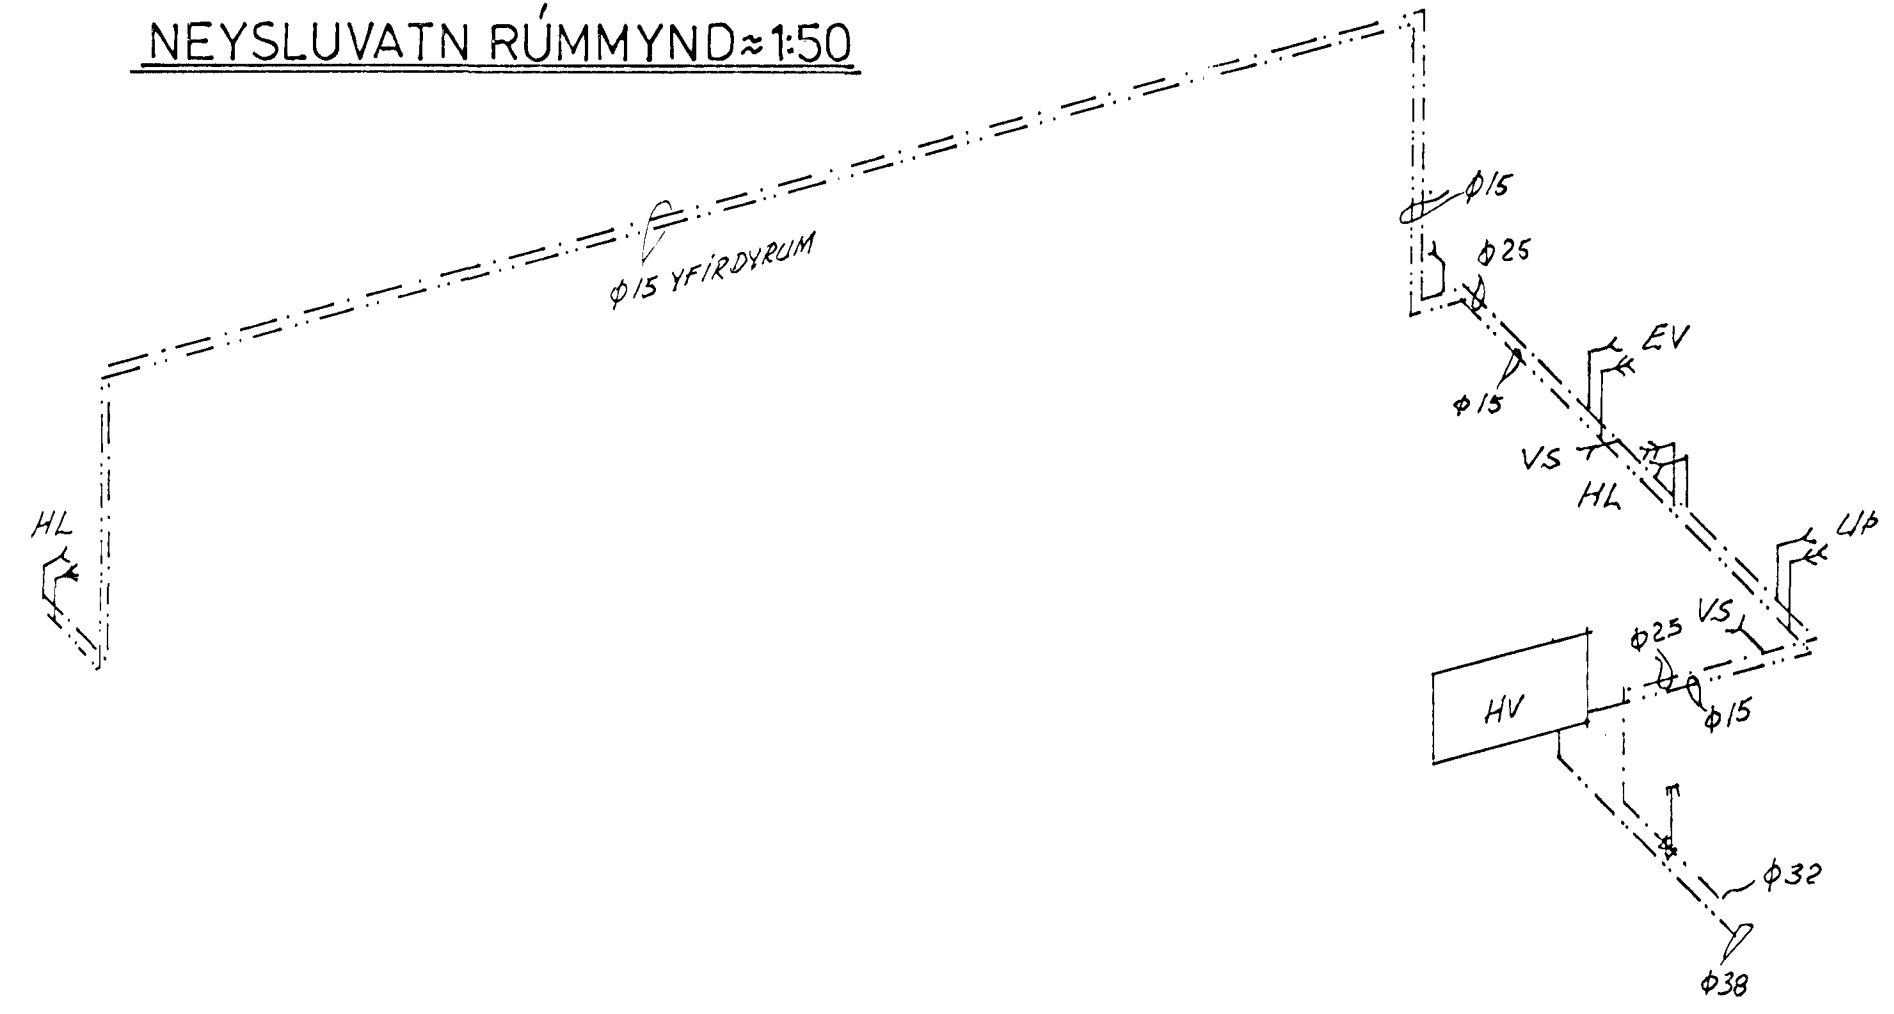

1 AUG, 1997



Gh. 11/8 '97
 HEILBRIGÐISEFTIRLIT'S
 HAFNARFJARDAR SV. EÐIS
 Heilbrigðisráðgjafi Sólvangi
 Pósthólf 440 - 222 Hafnarfjörður
 Sími 565 2600
 Hall Gunnarsson

LR = LOFTRÆSTING UPP ÚR HANNA Í BURRUKLEPPUN
 OG LAMMULÆFA STÖÐ OG SVÆRLAFT Í SAMRÆÐI
 VÍÐ FÖRÐI FRAMLEIÐENDU TÆKKA Í KLEPPUNUM 6150 PP

VERKFRÆÐISTOFA		HALLDÓRS HANNESSONAR S. 91-54355 BÆJARHRAUNI 20 - HAFNARFJÖRÐUR
MELABRAUT 20 HAFNARFJÖRÐUR		Mkv: 1:50 1:500
FRÁRENNSLIS- OG NEYSLUVATNSLAGNIR.		Reknað: H.P.
GRUNNMYND, AFSTÖÐUMYND OG RÚMMYND		Teiknað: H.P.
Verk:		Yfirfandi:
Blað nr: 2.1		Dags: JÚLÍ 97