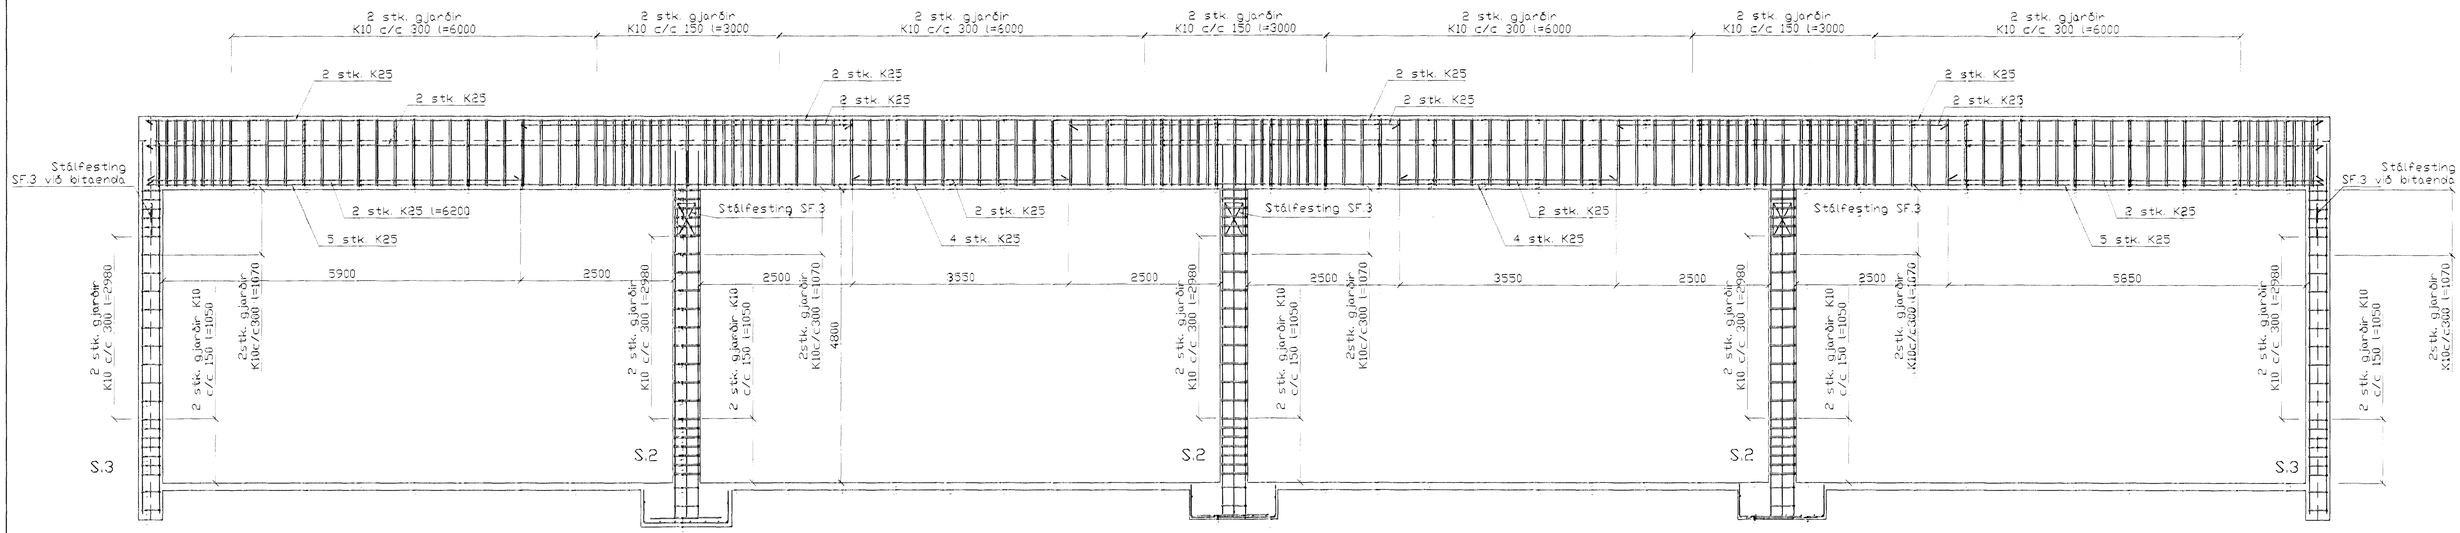

Snið 2-2, 1:50

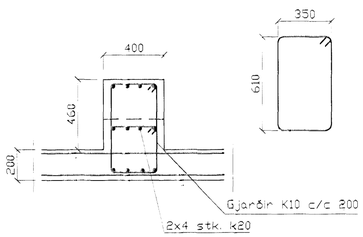

Súla S.1, 1:20

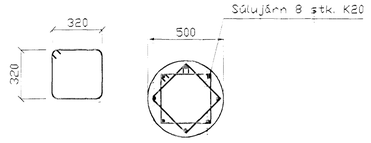

Súla S.2, 1:20

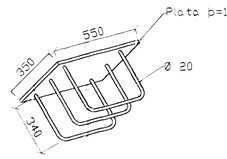

STÁLFESTING SF.3, 1:20,
10 stk.

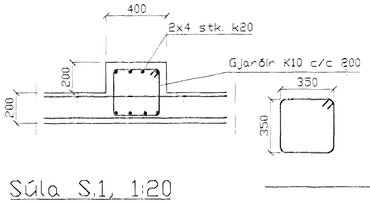

Súla S.1, 1:20

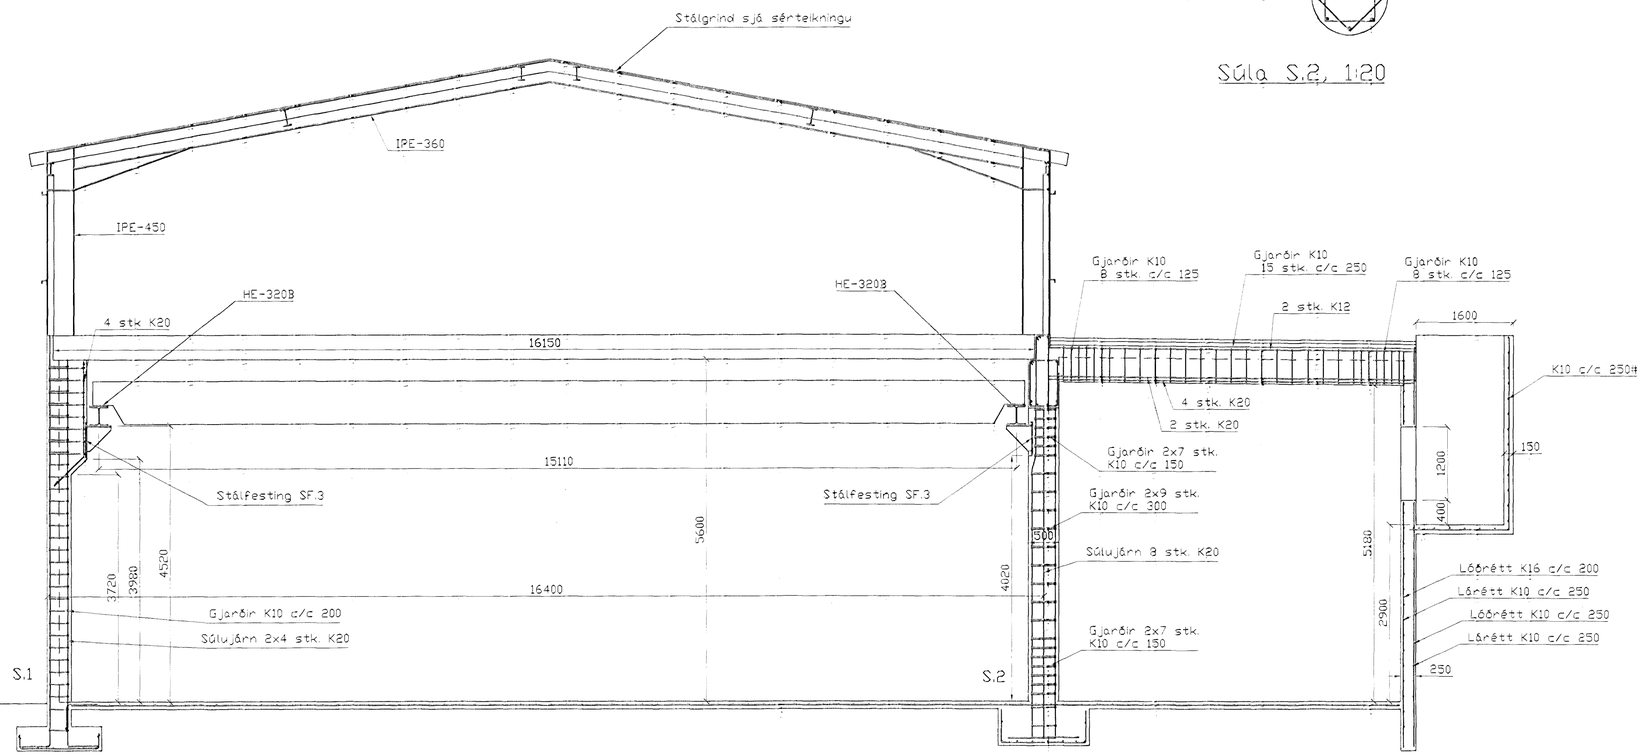

Snið 1-1 1:50

SKÝRINGAR

ALMENNAR SKÝRINGAR SJÁ BL. 1-01
GRUNNMYND SJÁ BL. 1-03
SÉRMYNDIR SJÁ BL. 1-05
STEYPA S-250, SEMENTINNIHALD = 300kg/M
STEYPUHULA Í ÚTVEGGJUM = 30mm
STEYPUHULA Í PLÖTU = 20mm
BENDISTÁL Ks410

BR.	DAGS.	EÐLI BREITINGA	SIG

MELABRAUT 21
HÖFNARFIRÐI

Veggir 1. hæð,
plata yfir 1. hæð
Snið

Byggingafulltrúi Hafnarfjarðar
Afgreitt þann
29 JAN. 1999

DAGS. Janúar 99
VERK NR. 9752
TEIKN. NR. 1-04
HANNAÐ SVEINBJÖRN HINRIKSSON
TEIKNAÐ SVEINBJÖRN HINRIKSSON
YFIRFARIÐ 24.11.98

TÆKNIÞJÓNUSTA
SIGURÐAR ÞORLEIFSSONAR ehf
STRANDGÖTU 11-220 HAFNARFIRÐI-SÍMI 555-4255