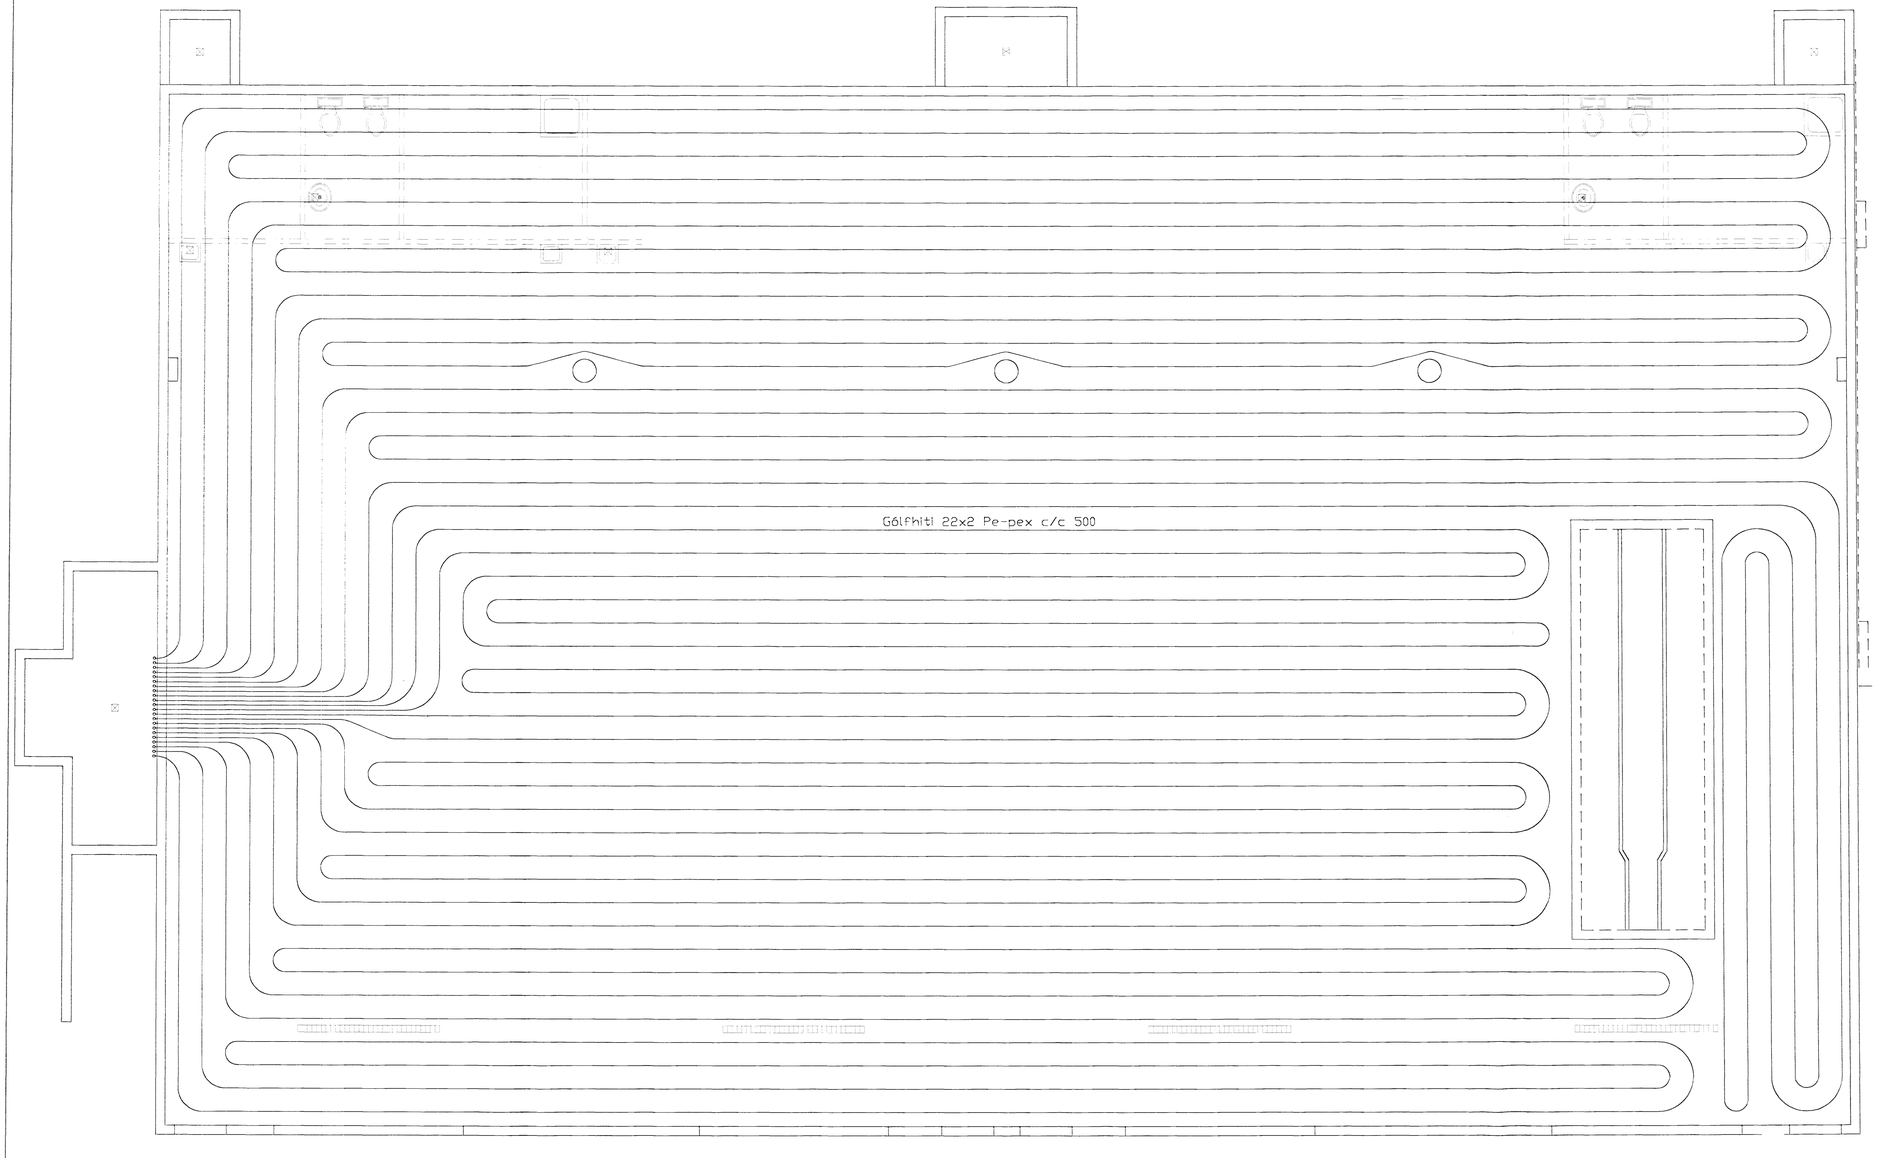

GRUNNMYND 1:50

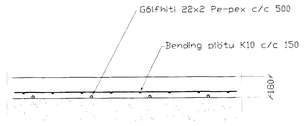

Gólfhiti, snið, 1:20

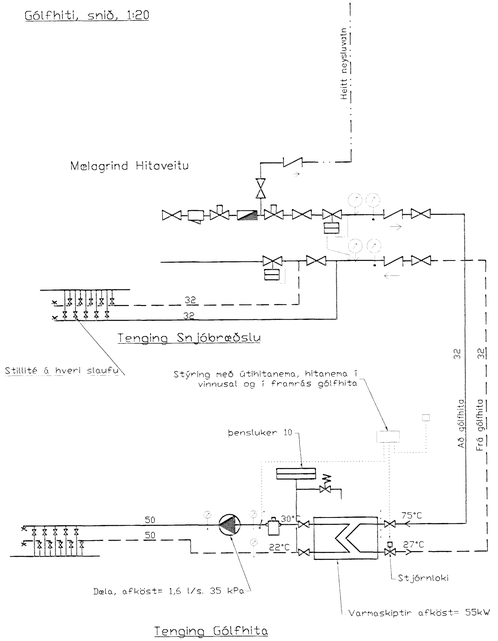

Tenging Gólfhita

Tákn fyrir lagnir

- Kúluloki / rennuloki
- Sía
- Henill
- Vatnsmælir
- Einstefnuloki
- þrýstimælir
- Hitamælir
- Mismunaþrýstijafnar
- Loftskilja
- Öryggisloki

BR.	DAGS.	EÐLI BREYTINGA	SIGN.

MELABRAUT 21
HAFNARFIRÐI

Gólfhiti

DAGS. Júní 99

VERK NR. 9755

TEIKN. NR. 2-02

HANNAÐ SVEINBJÖRN HINRIKSSON

TEIKNAÐ SVEINBJÖRN HINRIKSSON

YFIRFARIÐ

TÆKNIÞJÓNUSTA
SIGURÐAR ÞORLEIFSSONAR ehf

STRANDGÖTU 11-220 HAFNARFIRÐI-SÍMI 555-4255