


Úr Gildi

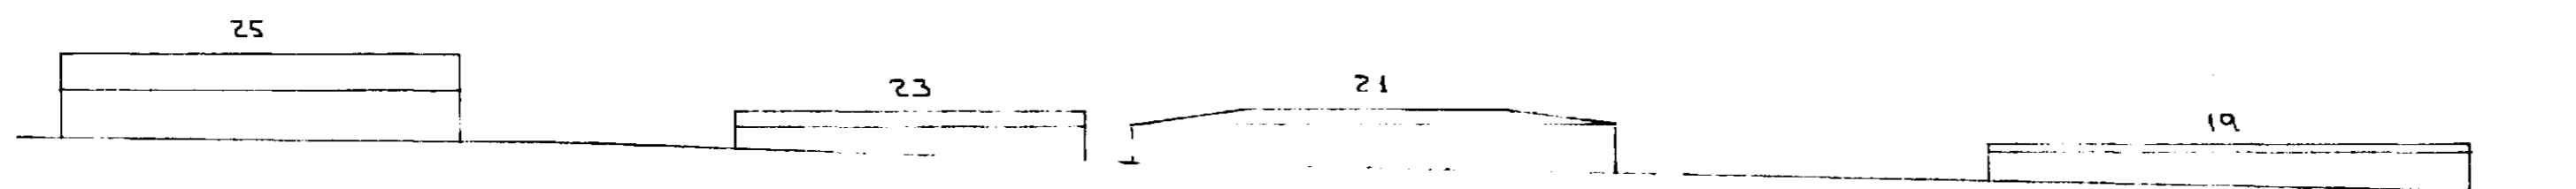

GRENNDARKYNNING

UNDIRRIÐDIR HUFGENDUR HÚSEIGNA VIÐ MÓABARÐ GERU MEKKI VIÐ GASEMÐIR
VIÐ AÐ BYGGJA VERÐI AÐODINN NR 21 VIÐ MELABRAUT SKA. MIÐLETTIKNINGUM

Tæknijónusta Sigurðar Þorleifssonar ehf dags. 1. des. 1997 þrjár teikningar auk eitt myndar séð frá
Suðurbraut

Þessu til staðfestu ritum við nöfn okkar á ljósrít af gótmýndinni

Móabará 16b

Móabará 18b

Móabará 20

Móabará 22b

BR: DAGS: EDLI BR: SIGN:

MELABRAUT 21
HAFNARFIRÐI

GÓTMÝND FRÁ SUÐURBRAUT

MKV * 1:500
DAGS. DES 97
VERK NR. 9752
TEIKN NR.
HANNAD
TEIKNAD
YFIRFARIÐ

TSP TÆKNIJÓNUSTA
SIGURÐAR ÞORLEIFSSONAR ehf

STRANDGÖTU 11 220 HAFNARI JÖRÐUR SIM: 565 4755 FAX: 565 2875