



G. 33 30

G. 34 40

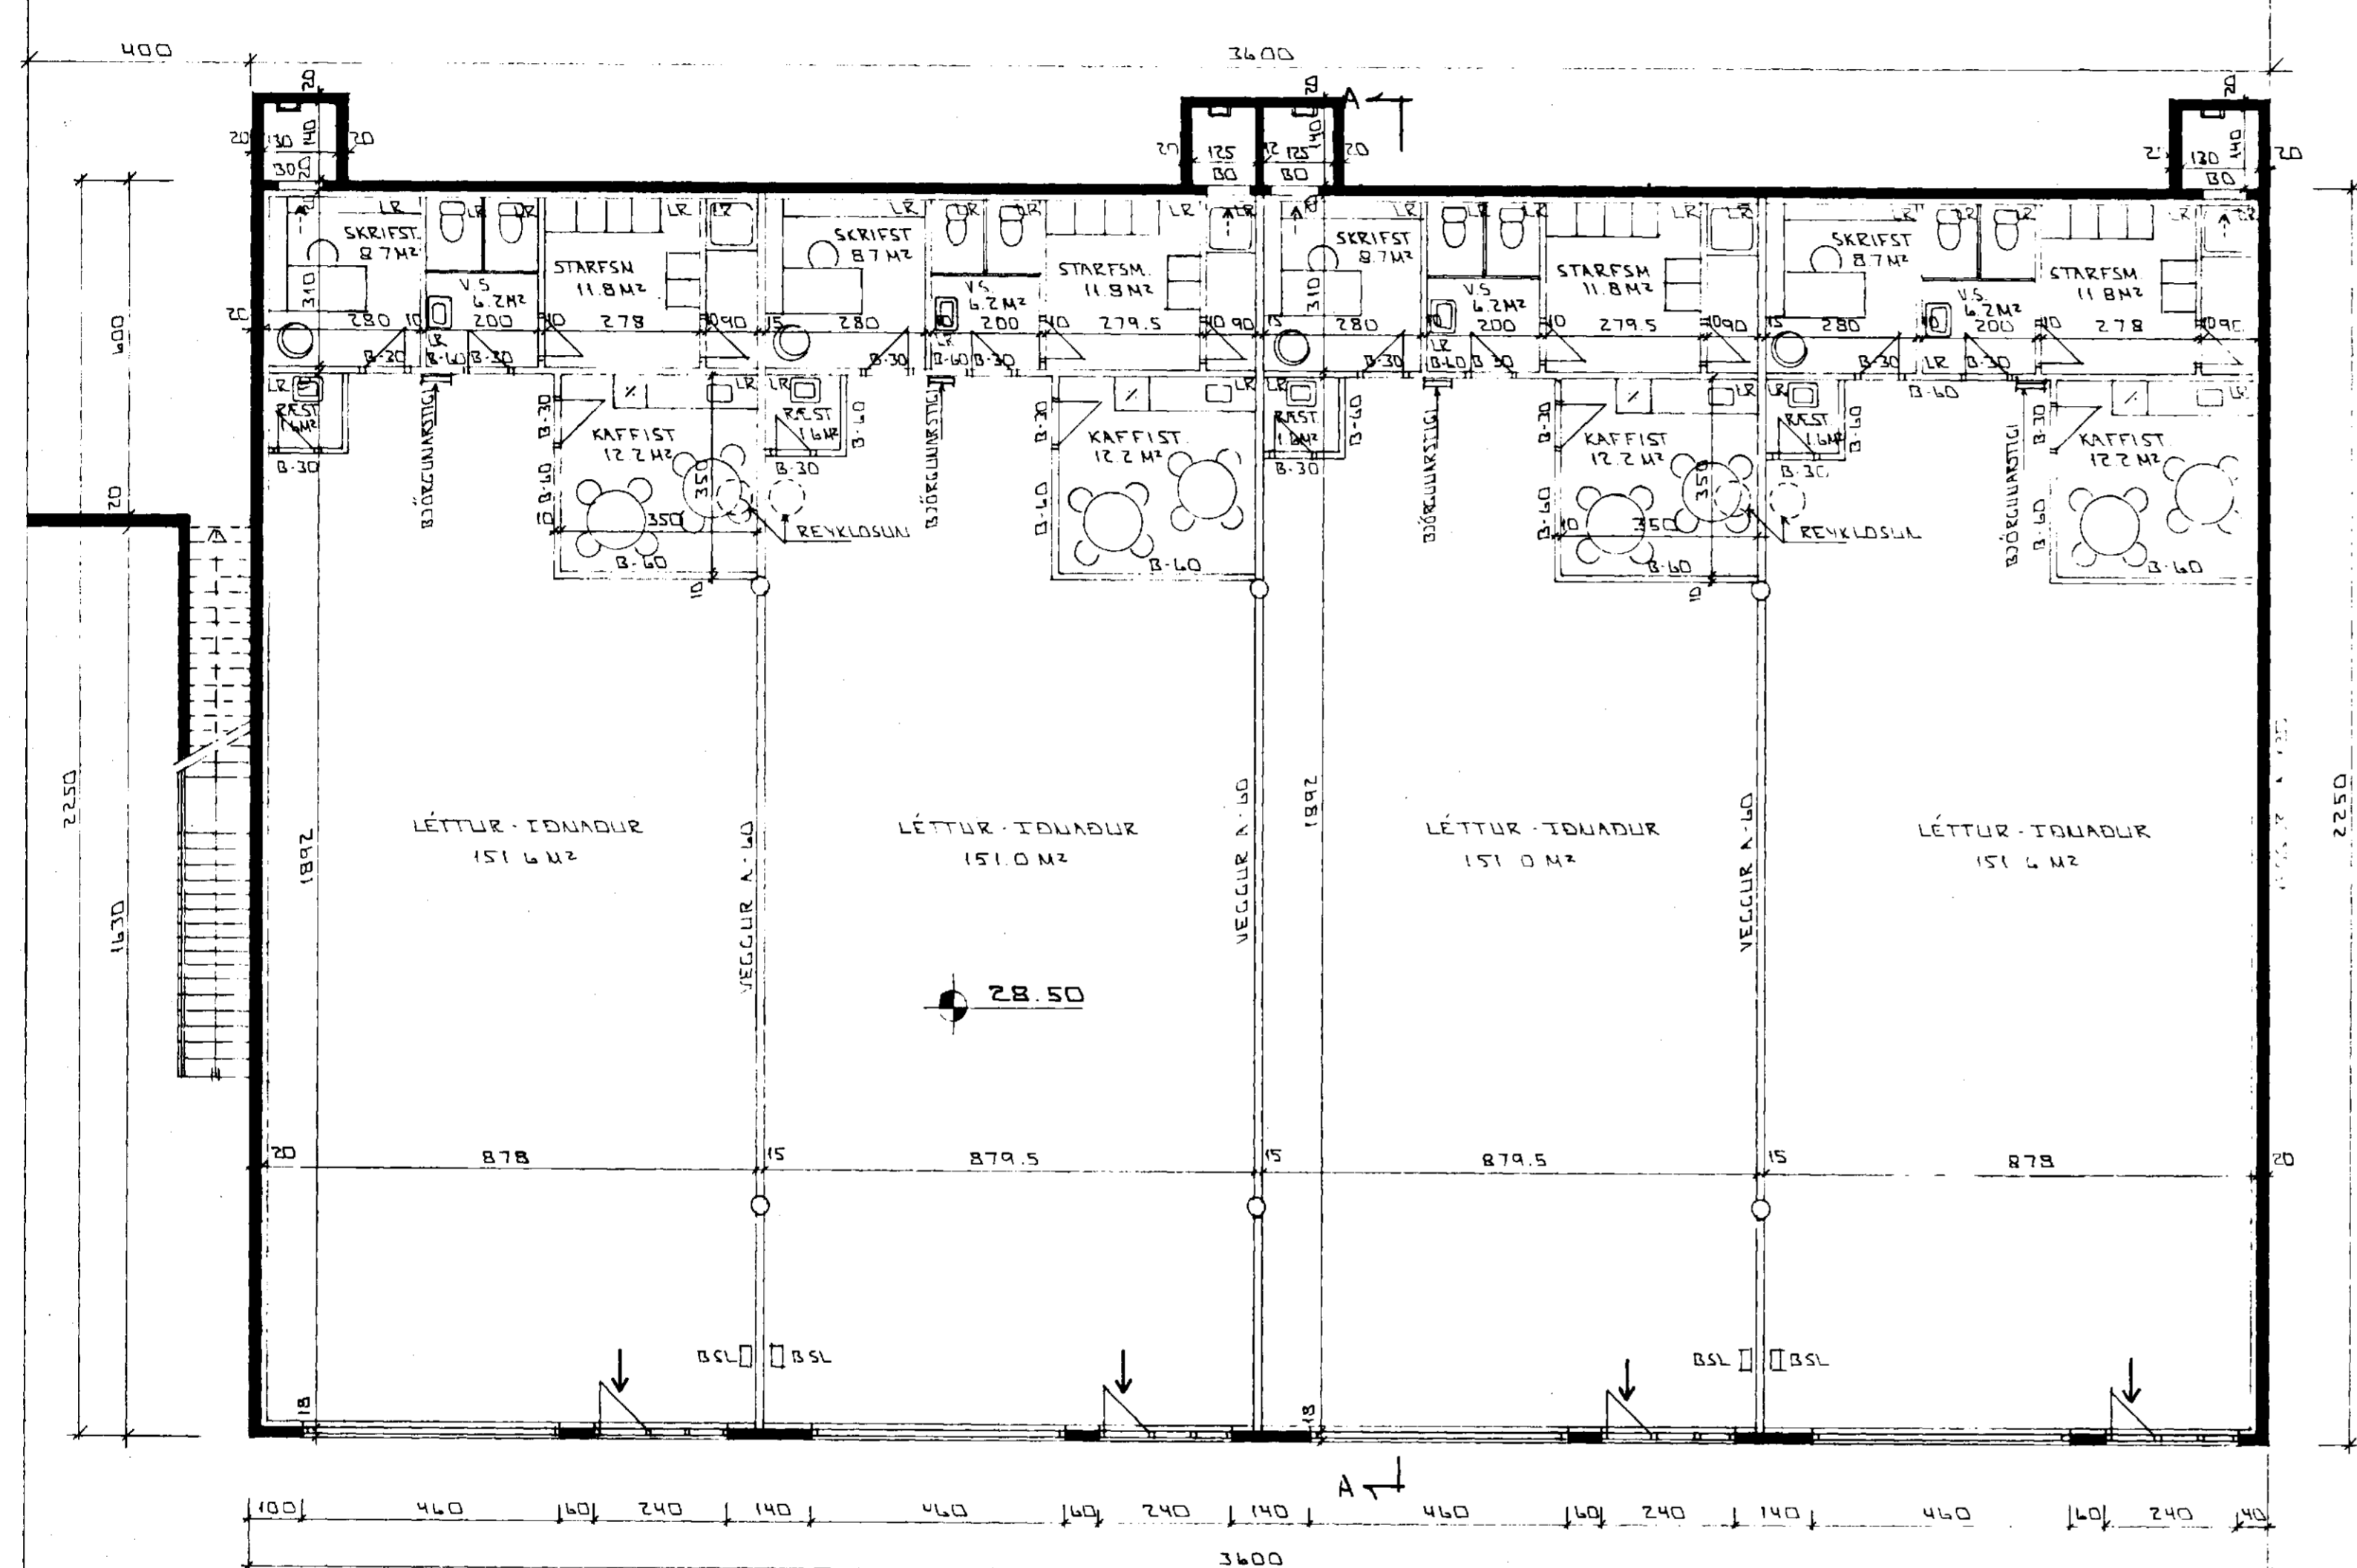


GRUNNMÝND 1. HÆÐAR 1:100

Úr Gildi

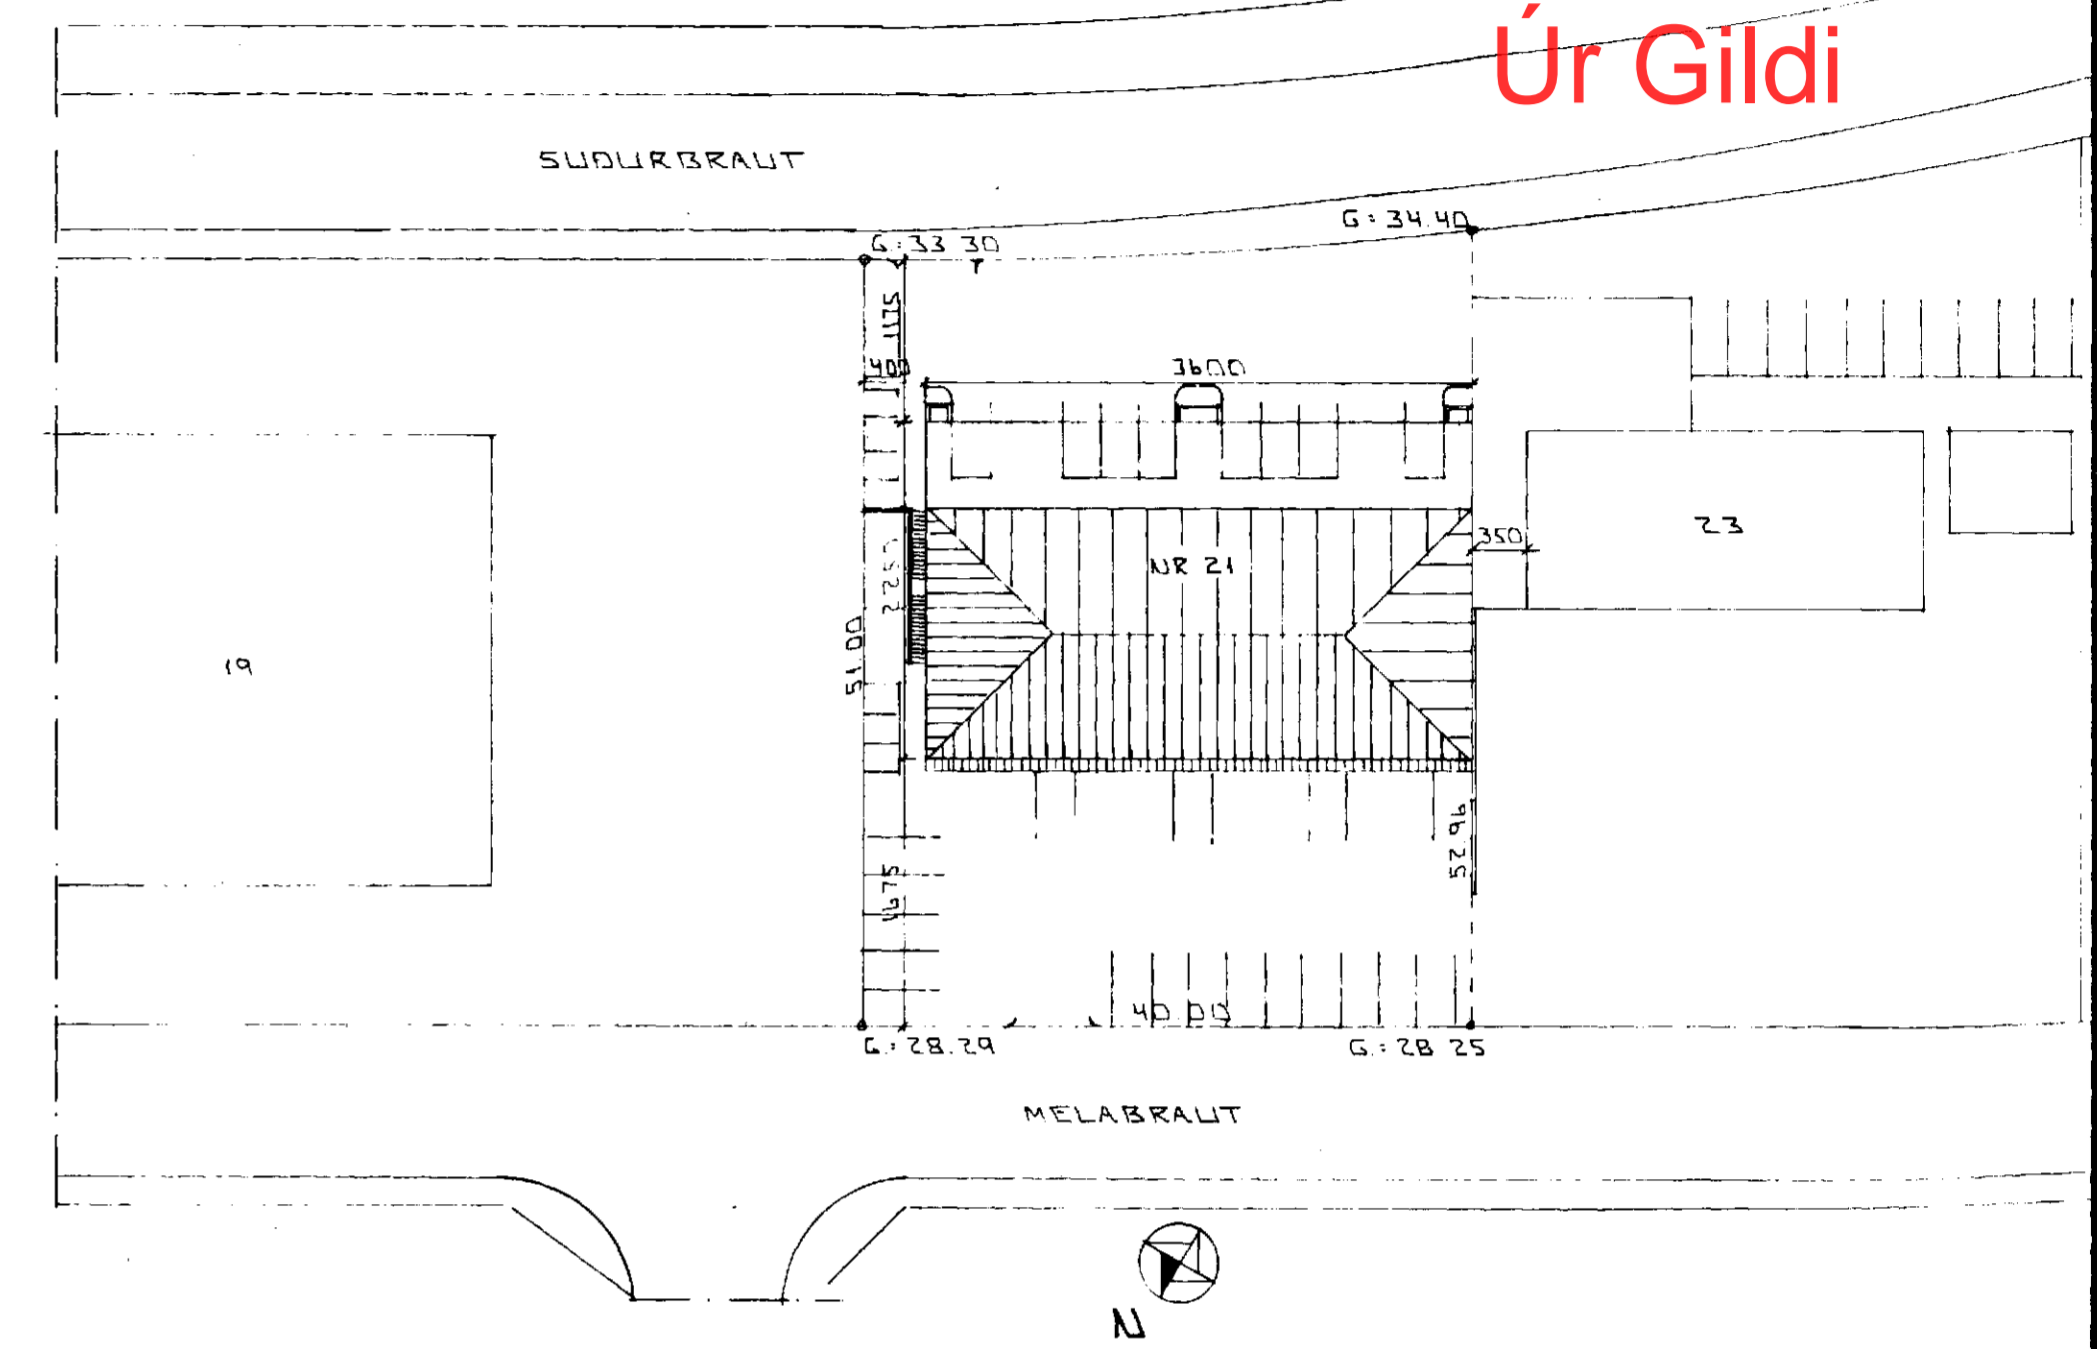

AFSTÖÐUMÝND 1:500

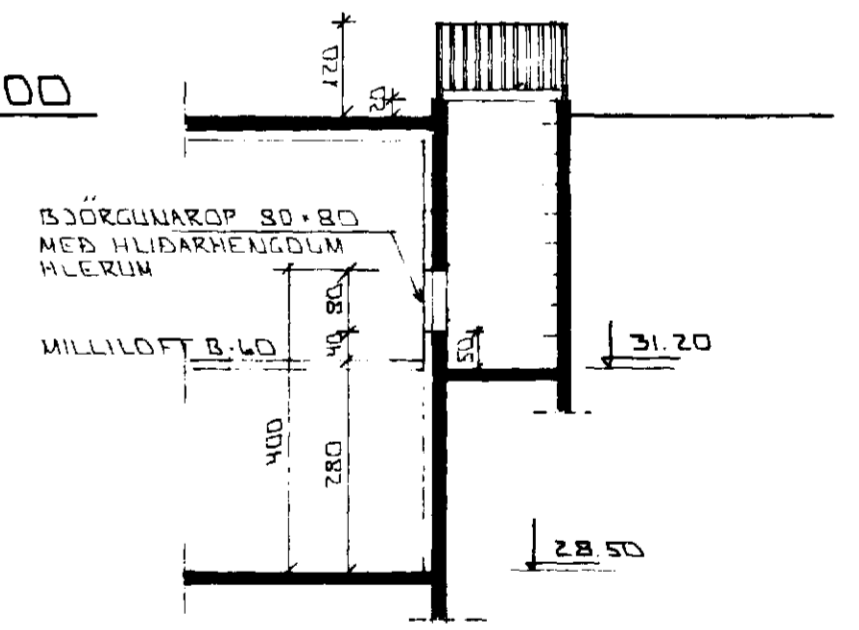

SNÍÐ Í BÖRGLUNAROP 1:100

Skráningartala		Landsl. númer		Mannahlutunúmer		Skráningart. Sigurður Þorleifsson		Kennitala: 241148-3009		Dagur: 16.11.97	
Uppskotning og lýsing	D2	D3	D4	D5	D6	D7	D8	D9	D10	D11	D12
Skilgreining	Stærð	Stærð	Stærð	Stærð	Stærð	Stærð	Stærð	Stærð	Stærð	Stærð	Stærð
Matahlutur	404.0	0.0	0.0	0.0	1404.0	0.0				7232.1	1323.2
Botn											162.0
1 hæð											
A 0101	810.0	0.0	0.0	0.0	810.0	0.0			6.00	6.90	4824.8
A 0102	203.7				203.7				6.00	6.90	1207.7
A 0103	203.7				203.7				6.00	6.90	1207.7
A 0104	203.7				203.7				6.00	6.90	1207.7
2 hæð											
A 0201	554.0	0.0	0.0	0.0	554.0	0.0			3.30	4.90	2245.3
A 0202	145.4				145.4				3.30	4.90	564.8
A 0203	145.4				145.4				3.30	4.90	564.8
A 0204	145.4				145.4				3.30	4.90	564.8

01 JAN 98 BAKT VIB BILASTEDJUM
BR: DAGS EDLI BR. SIGN

MELABRAUT 21
HAFNARFIRÐI

GRUNNMÝND 1. HÆÐAR
AFSTÖÐUMÝND

MKV 1:100 1:500
DAGS NOV. 97
VERK NR 9752
TEIKN NR 0-01
HANNAD
TEIKNAD
YFIRFARID