


G: 33.30

TUNKEYRSLA

HÓLFADUR
SORPCANUR

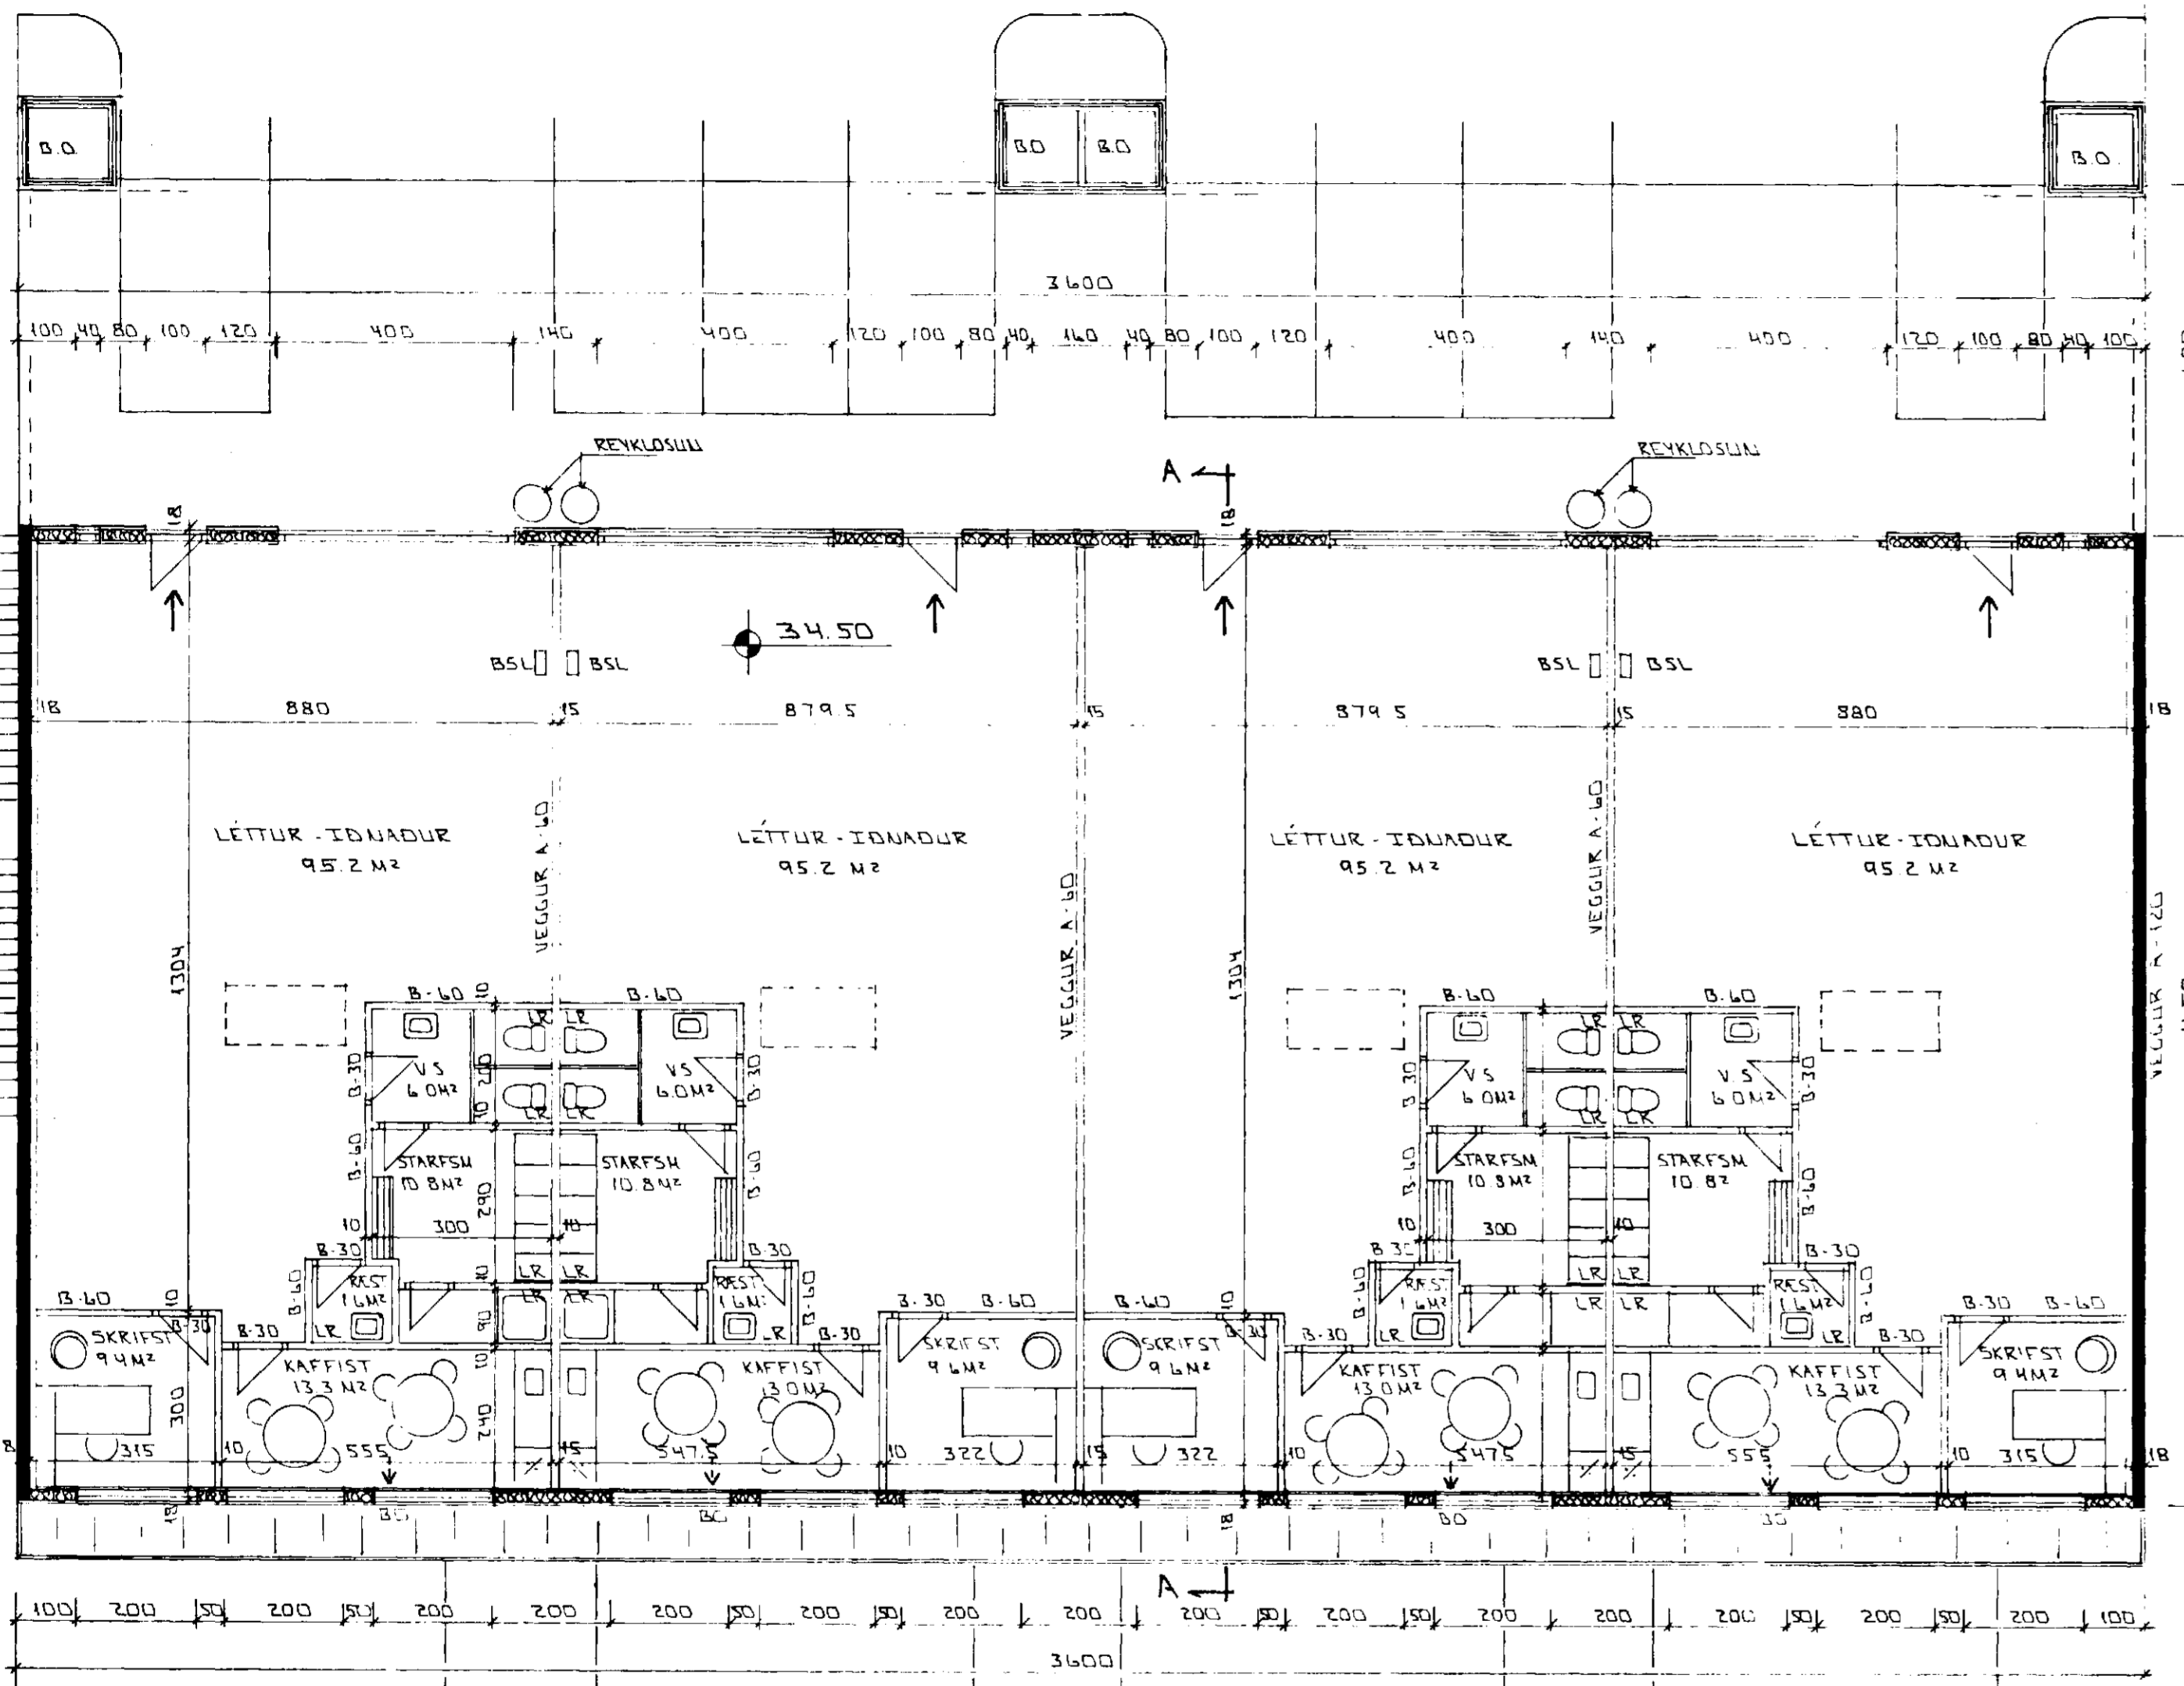

HÓLFADUR
SORPCANUR

GRUNNMÁL 1:100

G: 28.24

TUNKEYRSLA

G: 28.25

BYGGINGALÝSING


HÚSIÐ ER STAÐSTEYPT SOKKLAR OG JARÐHÆÐ.
 EFRI HÆÐ ER MEÐ STAÐSTEYPTA GAFLVEGGI EN.
 LÉTTBYGGÐAR LANGHURÐAR KLÆDDAR MEÐ T.D. KINGSPAN EINANGRUDUM SAMLOKUM.
 ALLAR KLÆÐINGAR VEGGA OG LOFTA ERU Í FLOKKI 1.
 KOMA SKAL FYRIR JT. E.K.TI LJÓSUM ÁSAMT NEYÐARLÝSINGU.
 BJORGUNARÖP BO SKULU VERA HLIDARHENGÐ.
 REYKLOSUNARRÖR SKULU VERA MEÐ TENGINGU ER PASSAR.
 REYKLOSUNARRÖR AÐI SLÖPKVILÐS.
 BURÐARVIRKI BAKS OG LANGHURÐAR ER STALVIRKI ELDVÖRN B 60.
 EINANGRUND HUSS ER SKÝ. SLENSKUM STÖÐLUM.
 HURÐAR ER JARNHURÐAR MEÐ RAFMOTORUM.
 REYKRÆSTINGI BAK ER UR AUÐBRANNANLEGU PLAST.
 LÉTTIR MILLIVEGGIR MILLI ENINGA ERU A 60 BLIKKGRINDUR.
 EINANGRADAR OG KLÆDDAR GIPSLOTUM.
 ÖLUGILDUR AF "BURKENNDRI" GERÐ OG STÆRÐ ER.
 HÆFR STARFSEMNAR VERÐUR KOMÐ FYRIR A GOLFNIÐ/REKLOSUN
 OG VÍÐ ÖLUPJÓTTASTAÐ.
 NIÐURFÖLL AF BLARANI VERA TENGÐ ÖLUGILDURU.

34,5
 39,0

ADBÚNAÐUR OG HOLLUSTUHÆTTIR STARFSFÓLKS

DAR SEM EKKI LIGGUR AÐ FULLU FYRIR EYDANLEFS "INNETT" HÆFR.
 STARFSEMNAR Í ÖLLUM HLUTUM HUSSINS.
 VERÐUR SÍÐAR GERÐ GRÆN FYRIR BEIM OG SÓTT UM SAMÞYKKI
 VINNUEFTIRLITS RÆKISINS.

Úr Gildi

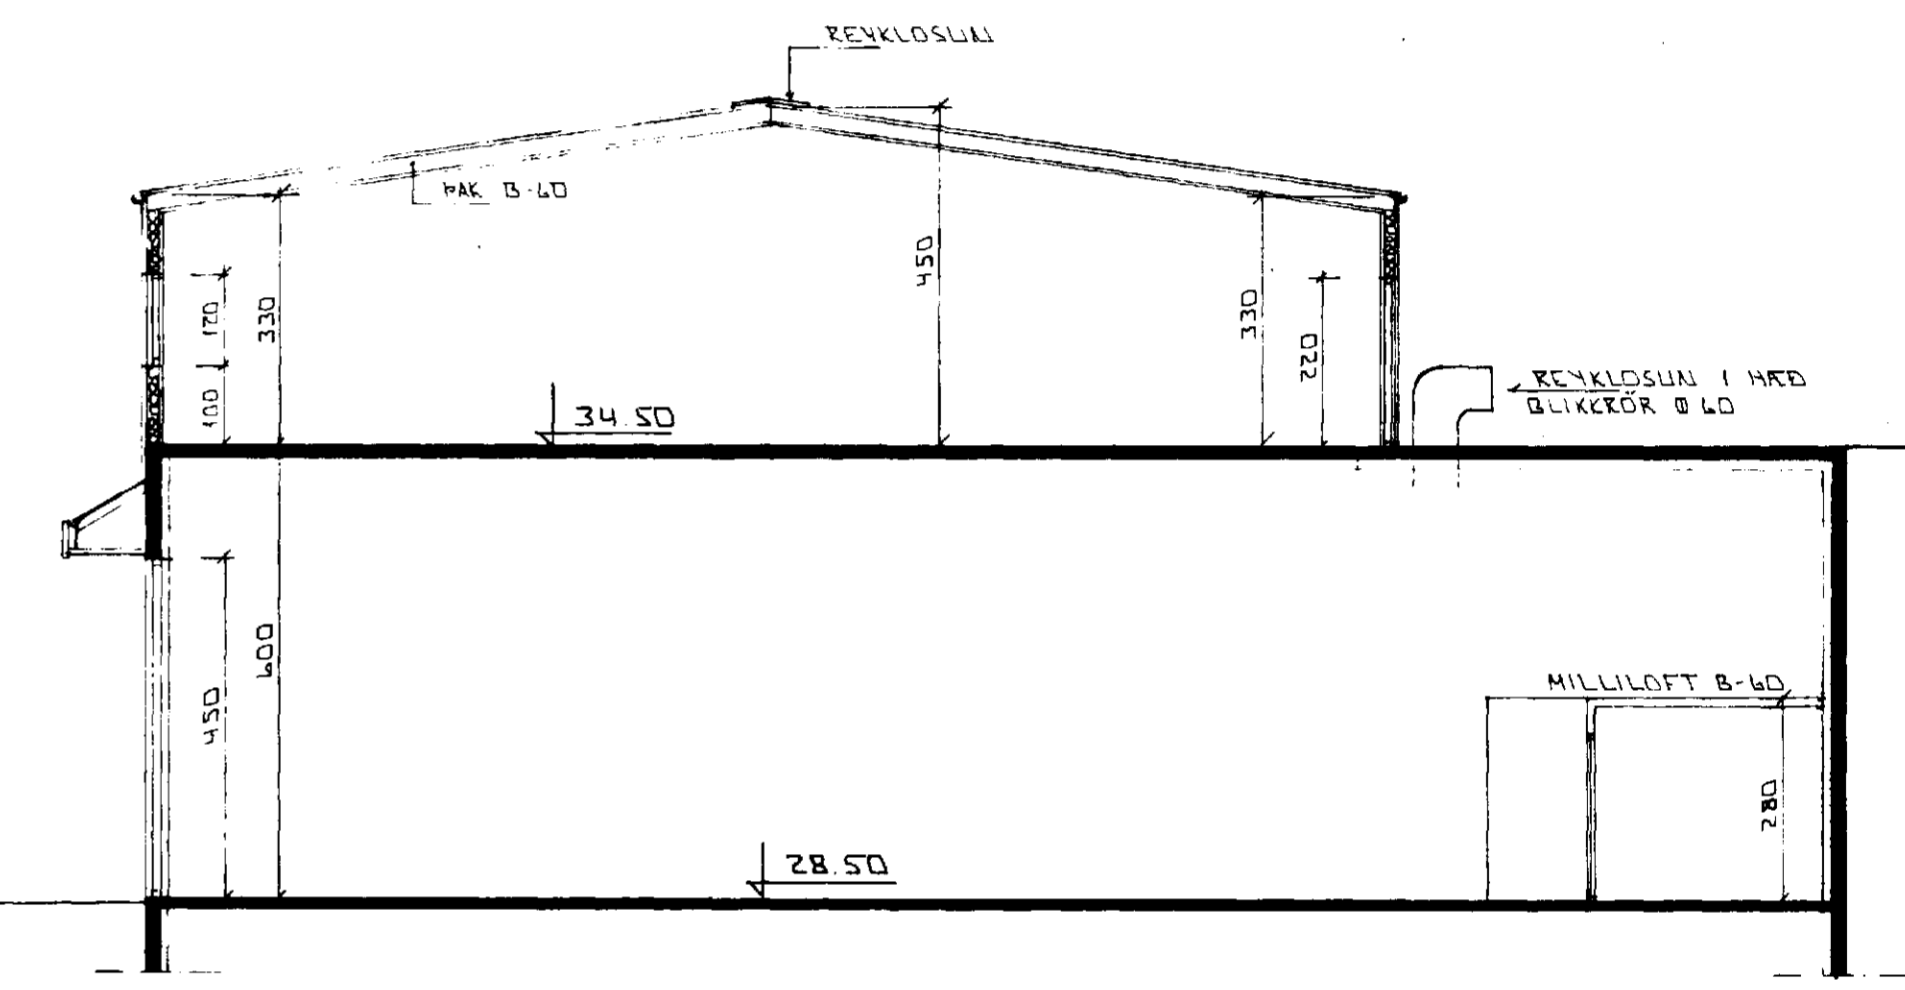

SNID A - A 1:100

Styrtingar vegna skóvarna:

Hendistöðvítakjum og öðrum eldvarnarbúnaði skal koma fyrir í háskú í samræmi við aðferðarmáttir.

Neyðfarleg mætti UT-EXIT skulu vera við alla neyðar og útgönguleiðir staðsett í samræmi við skóvarmáttir.

Styrtingar á táknum tekihringa

F.30 / B.30 / A.60 Tákna eldvarnarhúð og eða skóvarvegg samkv. reglugerð um brunavarnir og brunamál. Gleir í F.30 hurðum og gluggum skal vera samþykkt af Brunamatstofnun ríkisins.

BO Tákna bráttunarp, samkv. reglugerð um brunavarnir og brunamál.

Tákna rýmingskerfið samkv. reglugerð um brunavarnir og brunamál.

BSL Brunastanga, vinnufyl: 25 m staðsetja í samræmi við Eksternarmáttir.

BR DAGS. EDLI BR SIGN.

MELABRAUT 21
HAFNARFIRÐI

GRUNNMÁL 2. HÆÐAR
SNID

MKV 1:100
 DAGS. DES '97
 VERK NR. 9752
 TEIKN NR. 0-02
 HANNAÐ
 TEIKNAD
 YFIRFARIÐ