
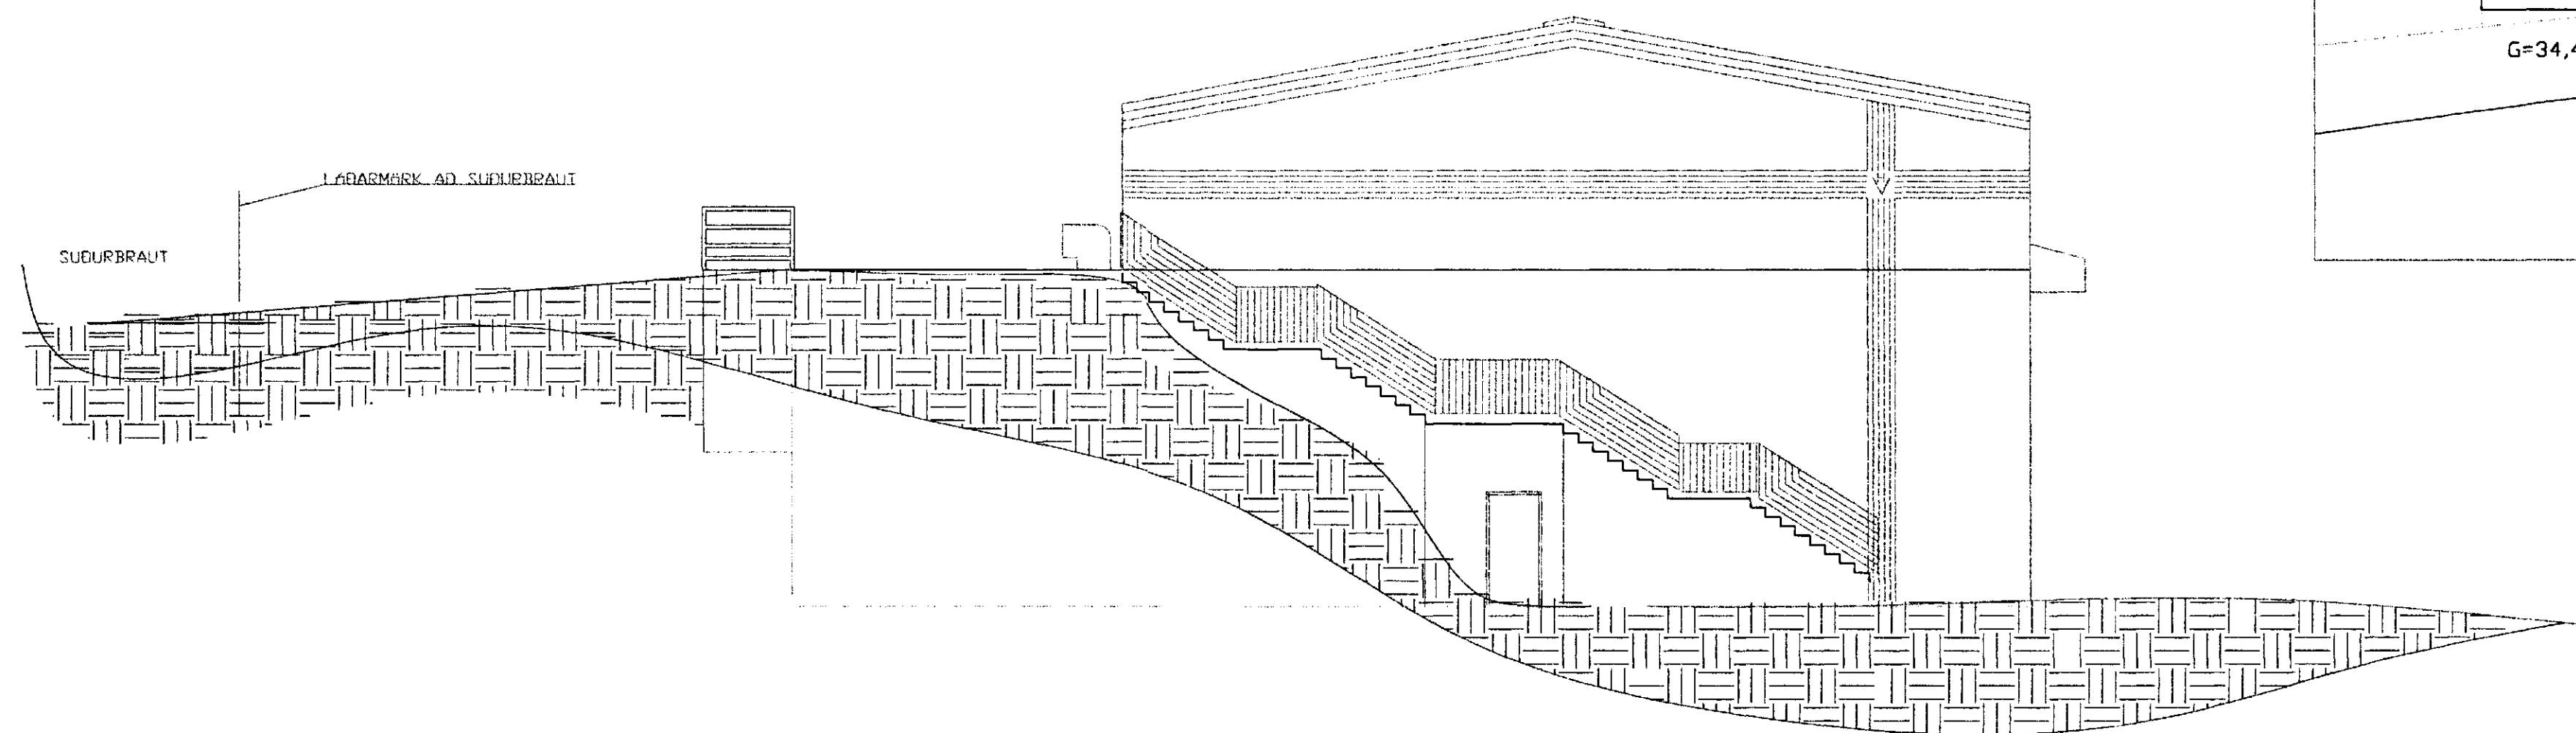


ÚTLIT AUSTUR 1/100

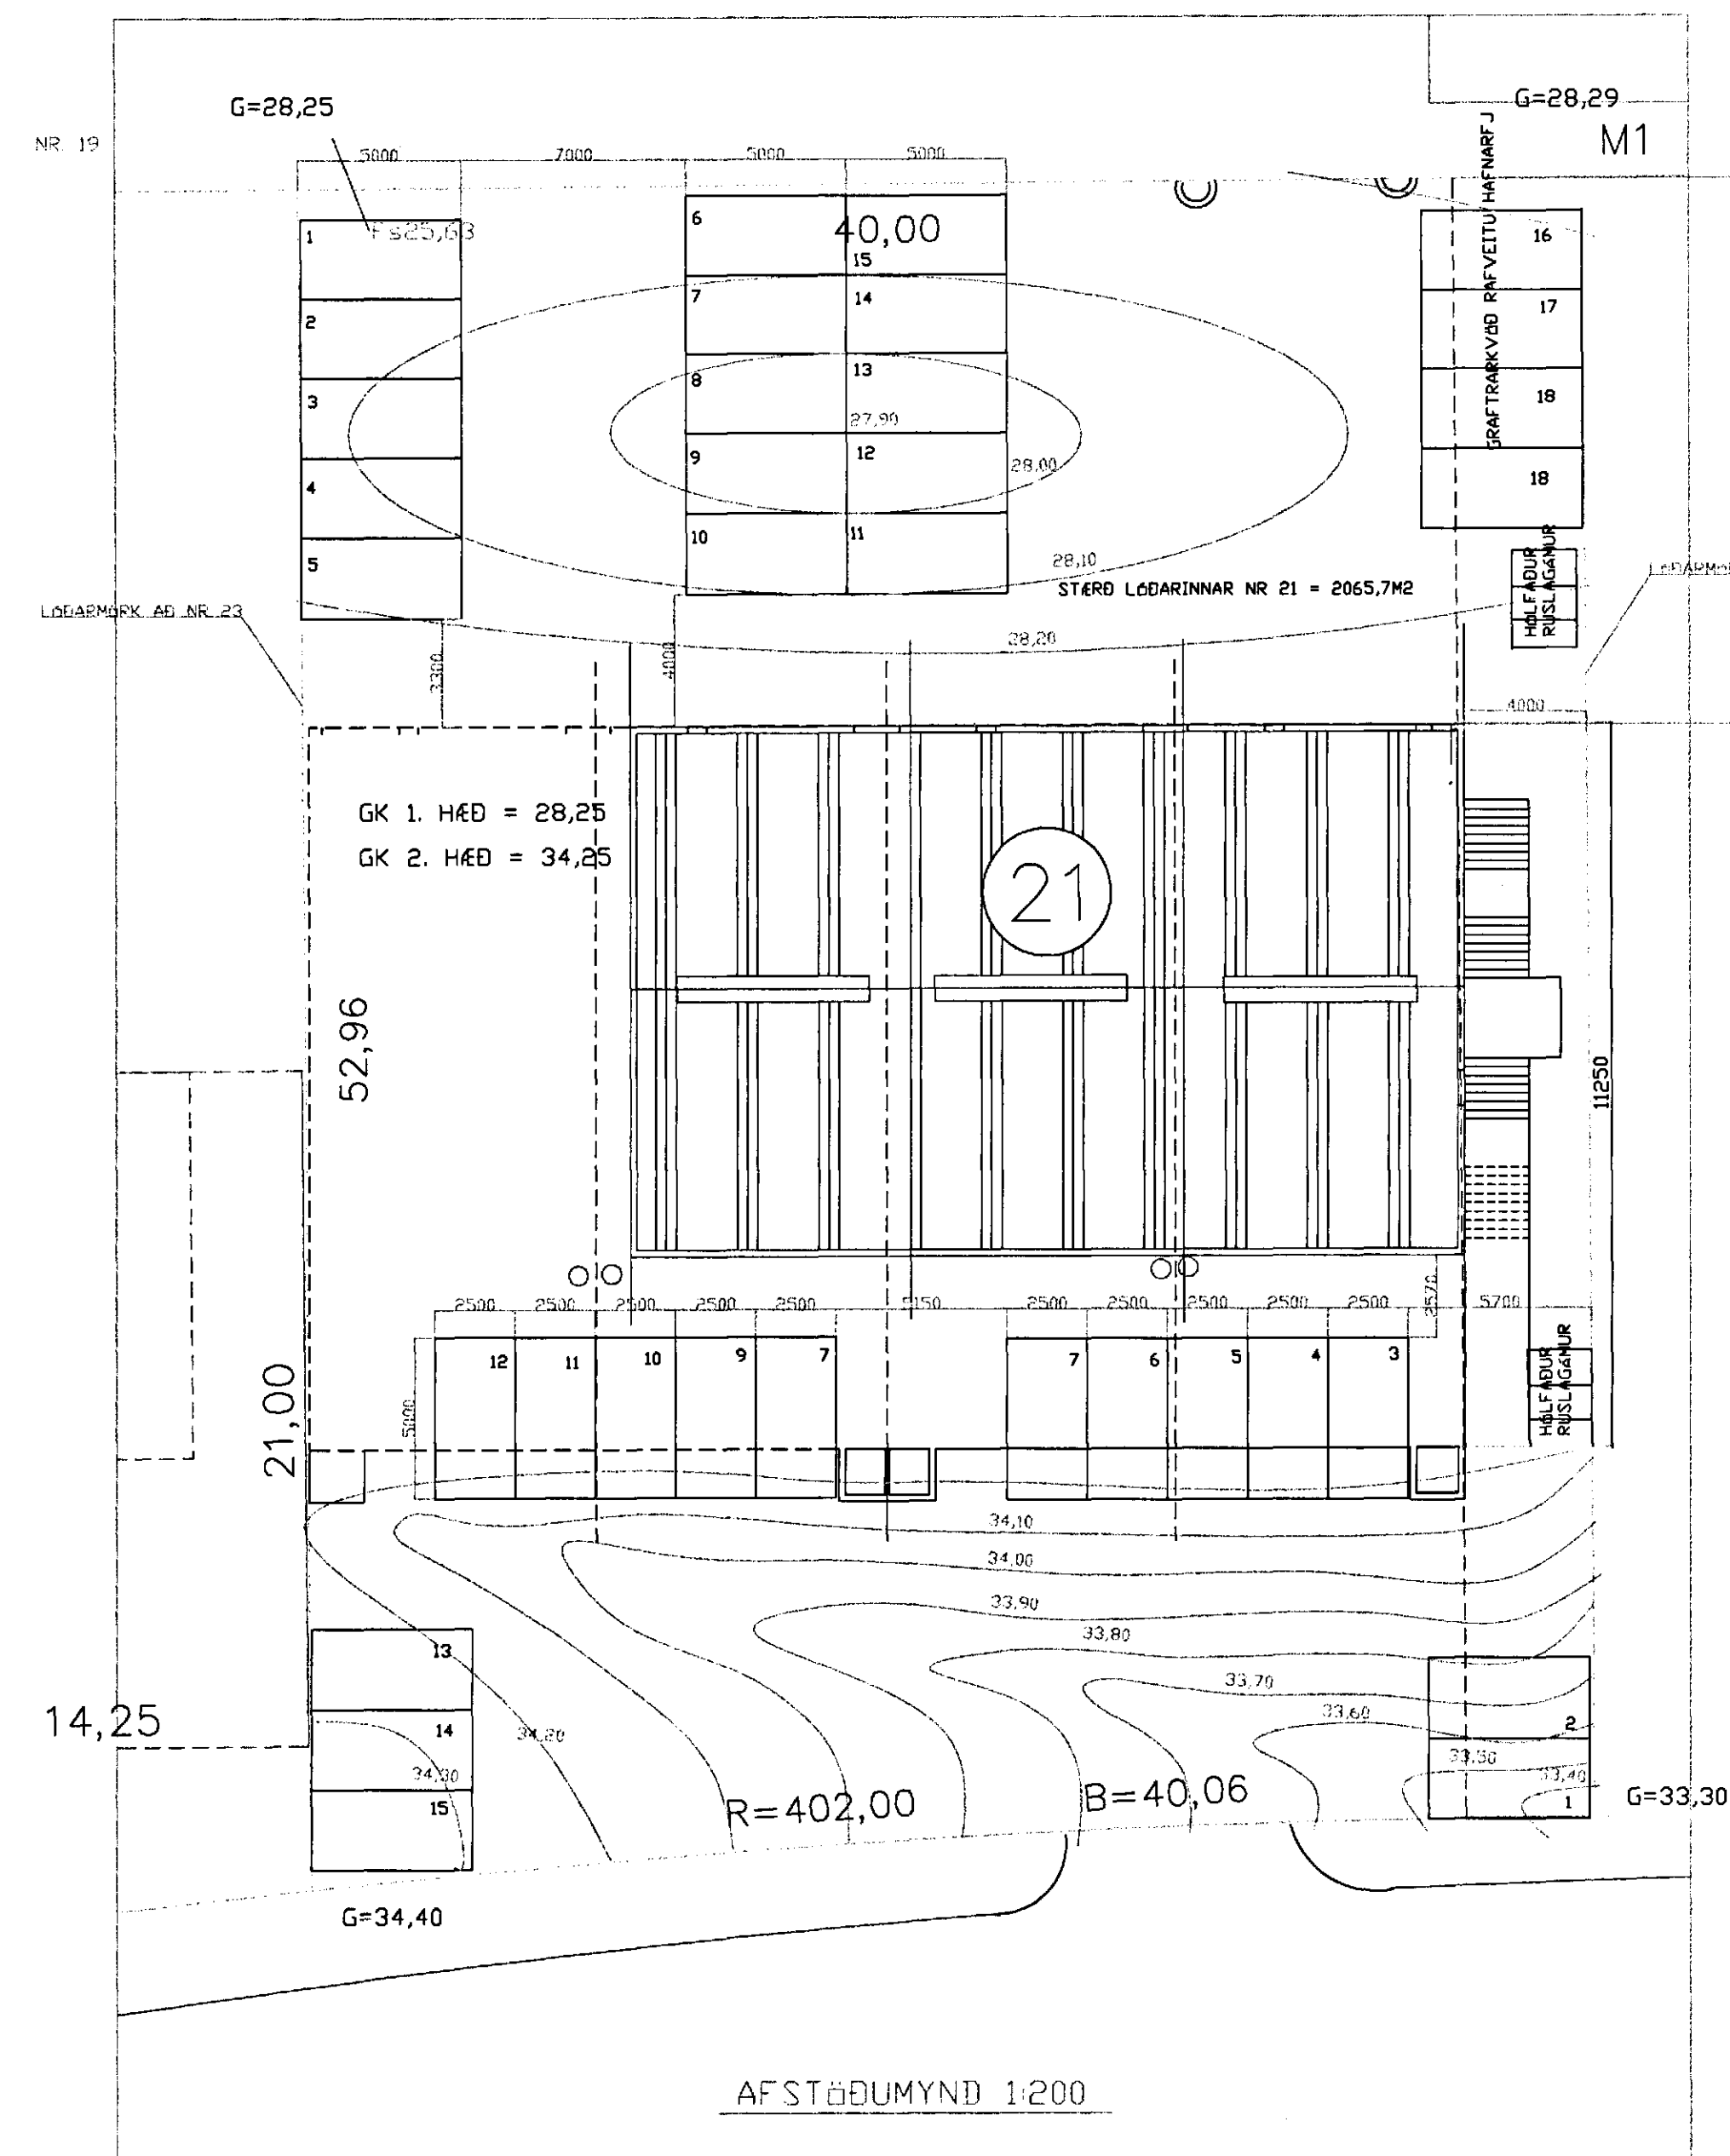

ÚTLIT NÖRÐUR 1/100

SKIPULAG
BYGGINGARLITUR SÁV. SKIPULAGI ER FYRIR NEÐRI HÉÐ Í ÖÐRÖNUM
HÖSLINU
OG FYRIR EÐRI HÉÐ Í ÖÐRÖNUM HÖSLINU
LÖÐ = 2065,7M²
STÆÐ HÖSS = 1239M²
NOTINGARHLUÐFALL LÖÐAR = 1239,6/2065,7 = 0,60

SKÝRINGAR TEIKNINGASKRÁ

- BLAD 0 - 01 GRUNNMYNDR, BYGGINGALÝSING OG ALMENNAR SKÝRINGAR
- BLAD 0 - 02 AFSTÖÐUMYND LÖÐAR OG ÚTLIT AUSTUR OG NÖRÐUR
- BLAD 0 - 03 ÚTLIT SÚÐUR OG VESTUR
- BLAD 0 - 04 SNEIDINGAR

MELABRAUT 21 HAFNARFIRÐI

AFSTÖÐUMYND / LÖÐAR
ÚTLITSMYNDIR NÖRÐURHLIÐ
OG AUSTURHLIÐ

MÁLKV 1/200

DAGS. NÓV 1998

VERK NR. 97 - 52

TEIKN. NR. 0 - 02

HANNAÐ SIG 241148-3009

TEIKNAD SIG

YFIRFARIÐ

TEKNIÞJÓNUSTA SIGURDAR ÞORLEIFSSONAR ehf
STRANDGÖTU 11 220 HAFNARFIRÐI
SÍMI 555-4255 FAX 565-2875
E-mail taeknihjonusta@islandia.is