



SNID B-B 1:100

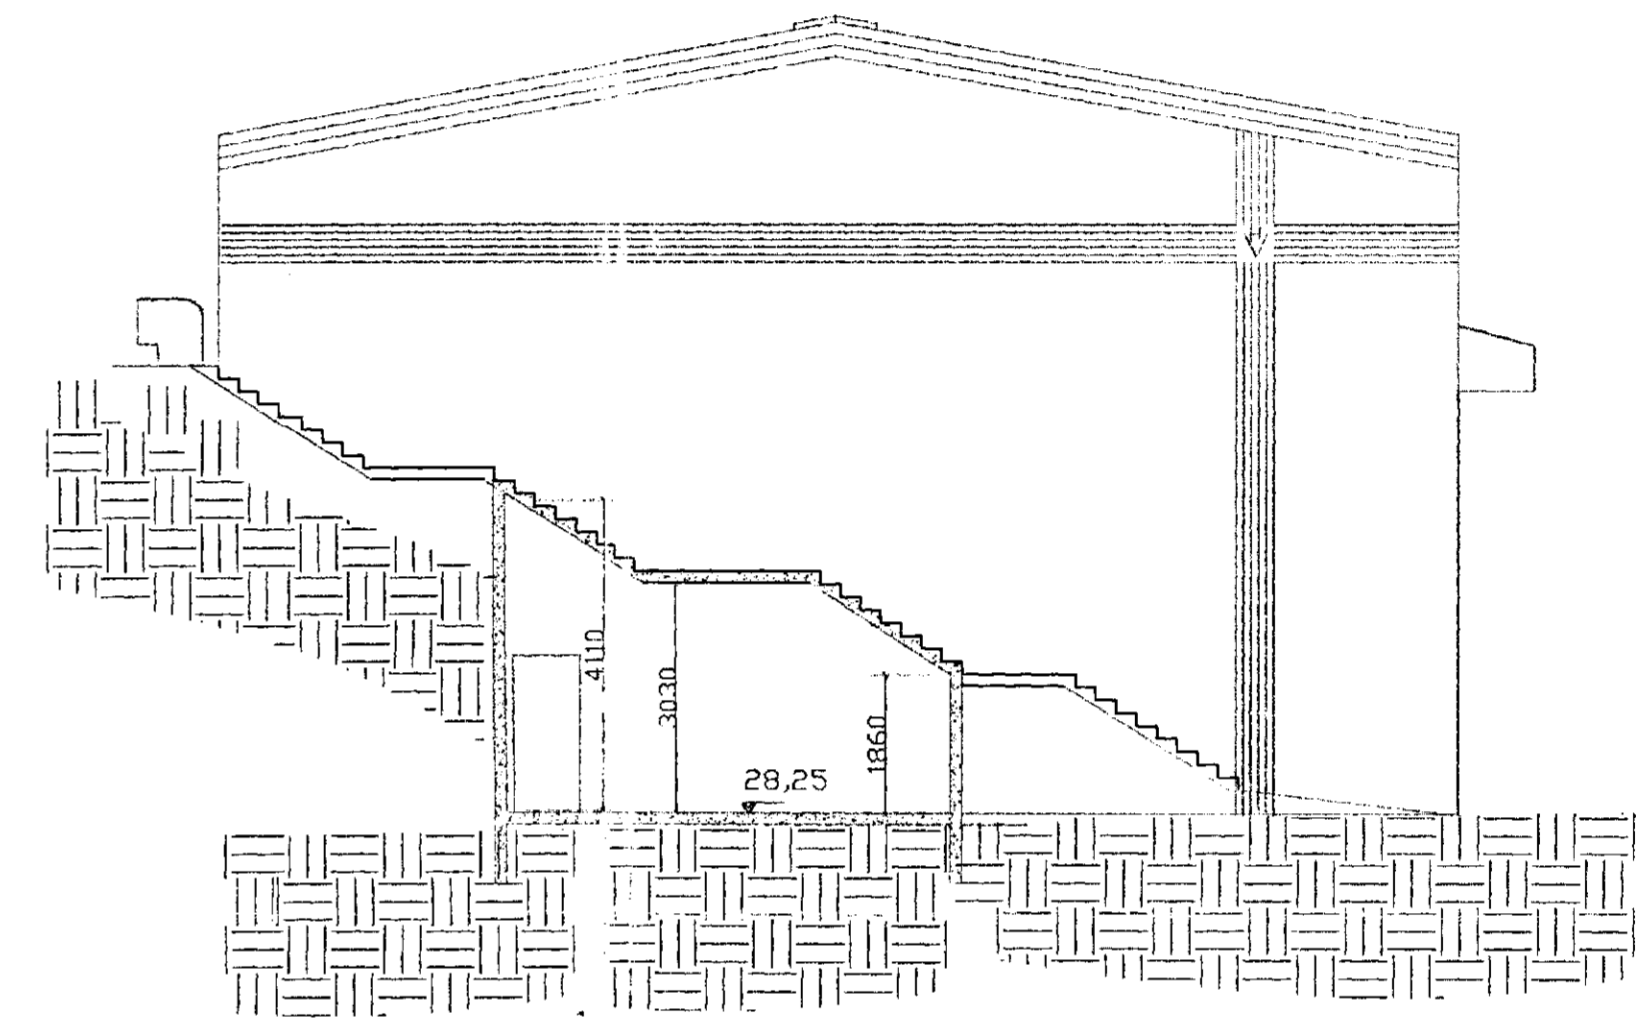

SNID C-C 1:100

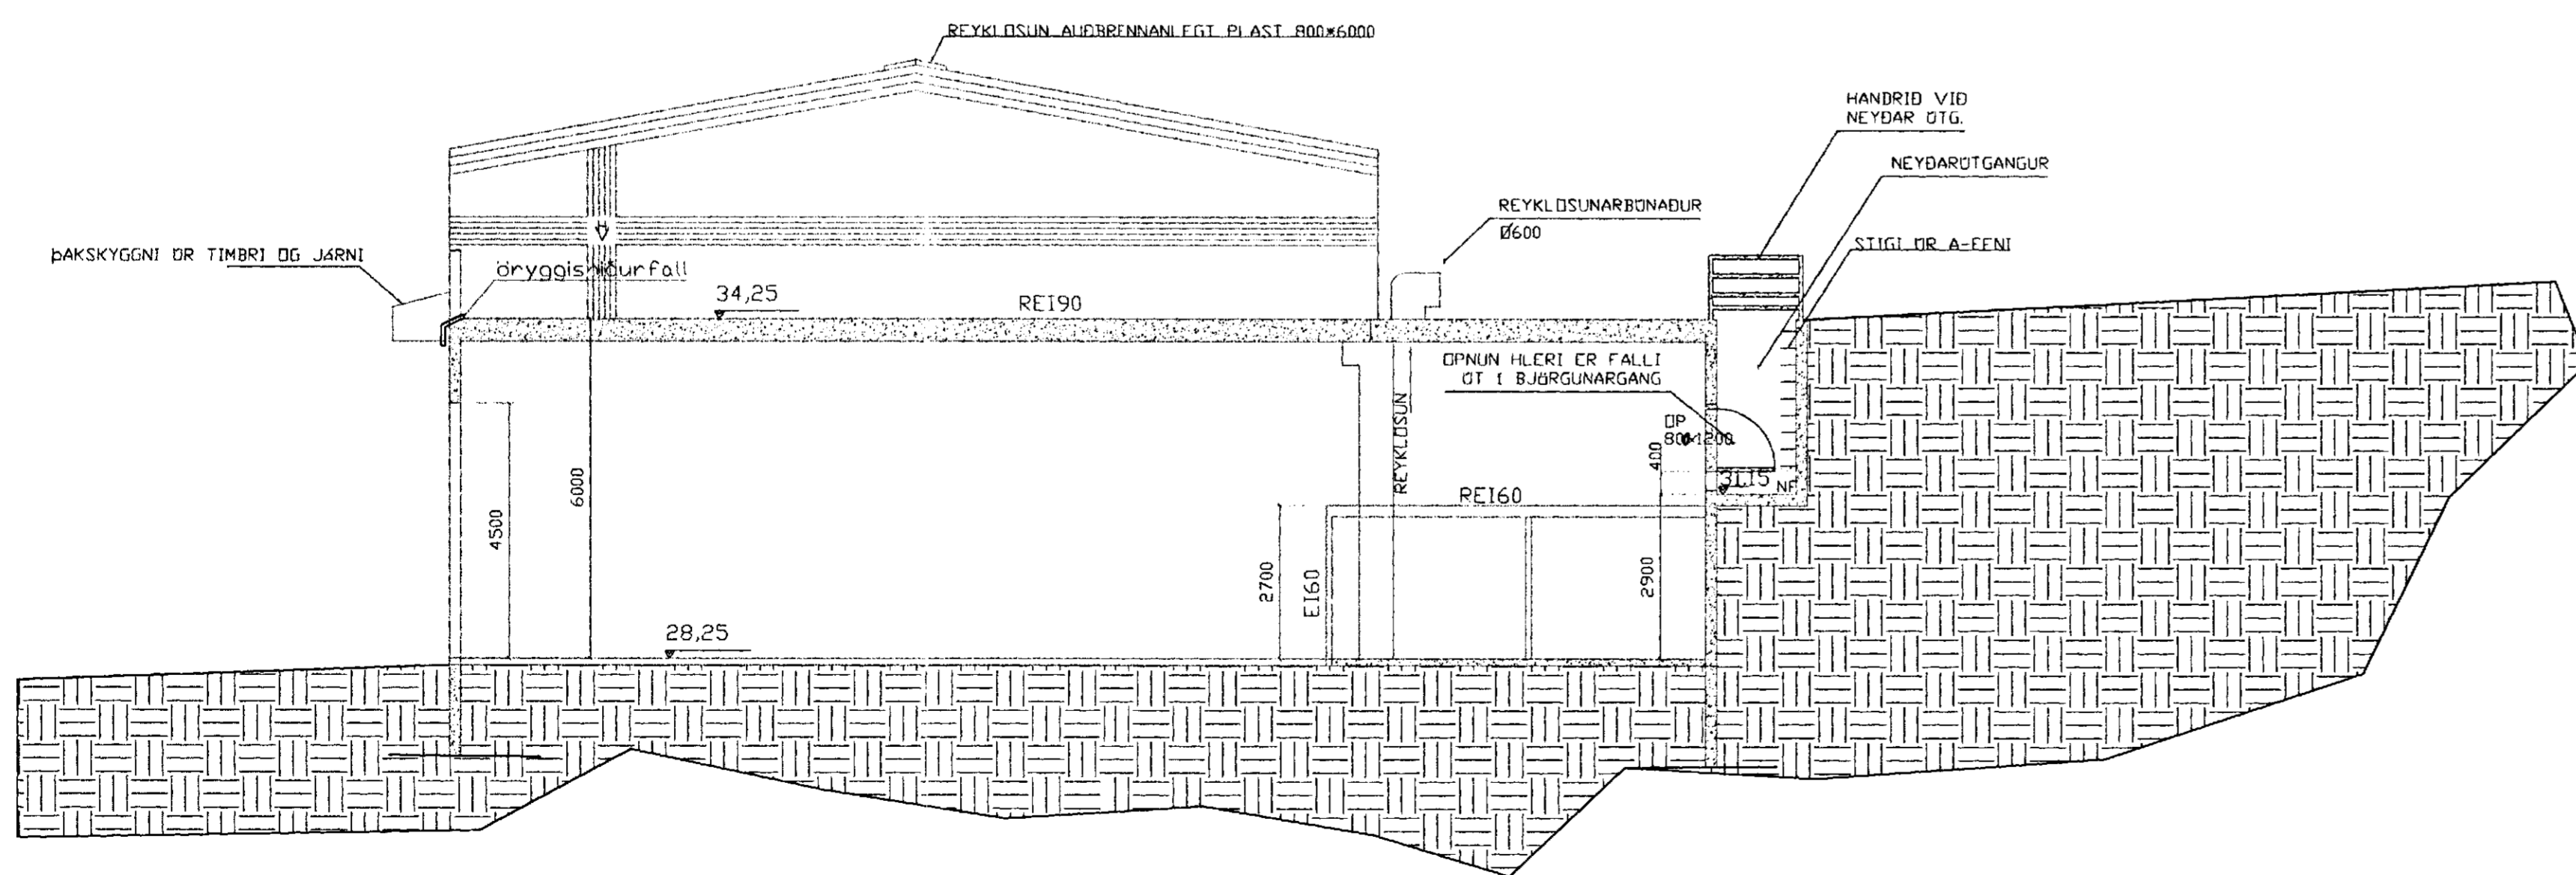

SNID A-A 1:100

SKÝRINGAR TEIKNINGASKRÁ

- BLAD 0 - 01 GRUNNMYNDIR, BYGGINGALÖSING OG ALMENNAR SKÝRINGAR
- BLAD 0 - 02 AFSTÖÐUMYND LÖÐAR OG ÖTLIT AUSTUR OG NÖRÐUR
- BLAD 0 - 03 ÖTLIT SUÐUR OG VESTUR
- BLAD 0 - 04 SNEIÐINGAR

BR.	DAGS	ÖDLI BREITINGA	SIGN.

MELABRAUT 21 HAFNARFIRÐI

SNEIÐINGAR

MELIKV 1:100

DAGS NÓV. 97

VERK NR. 9757

TEIKN. NR. 0 - 04

HANNAÐ Sb 241148-3009

TEIKNAD Sb

YFIRFARIÐ

Brunamálastofnun ríkisins
SAMÞYKKT
17. DES. 1998
Steinar Harðarson
Steinar Harðarson

TÆKNISJÓNUSTA SIGURÐAR ÞORLEIFSSONAR ehf
STRANDGÖTU 11 220 HAFNARFIRÐI
Sími 555-4255 FAX 555-2875
E-mail taekni@jonusta@islandia.is