



Úr Gildi

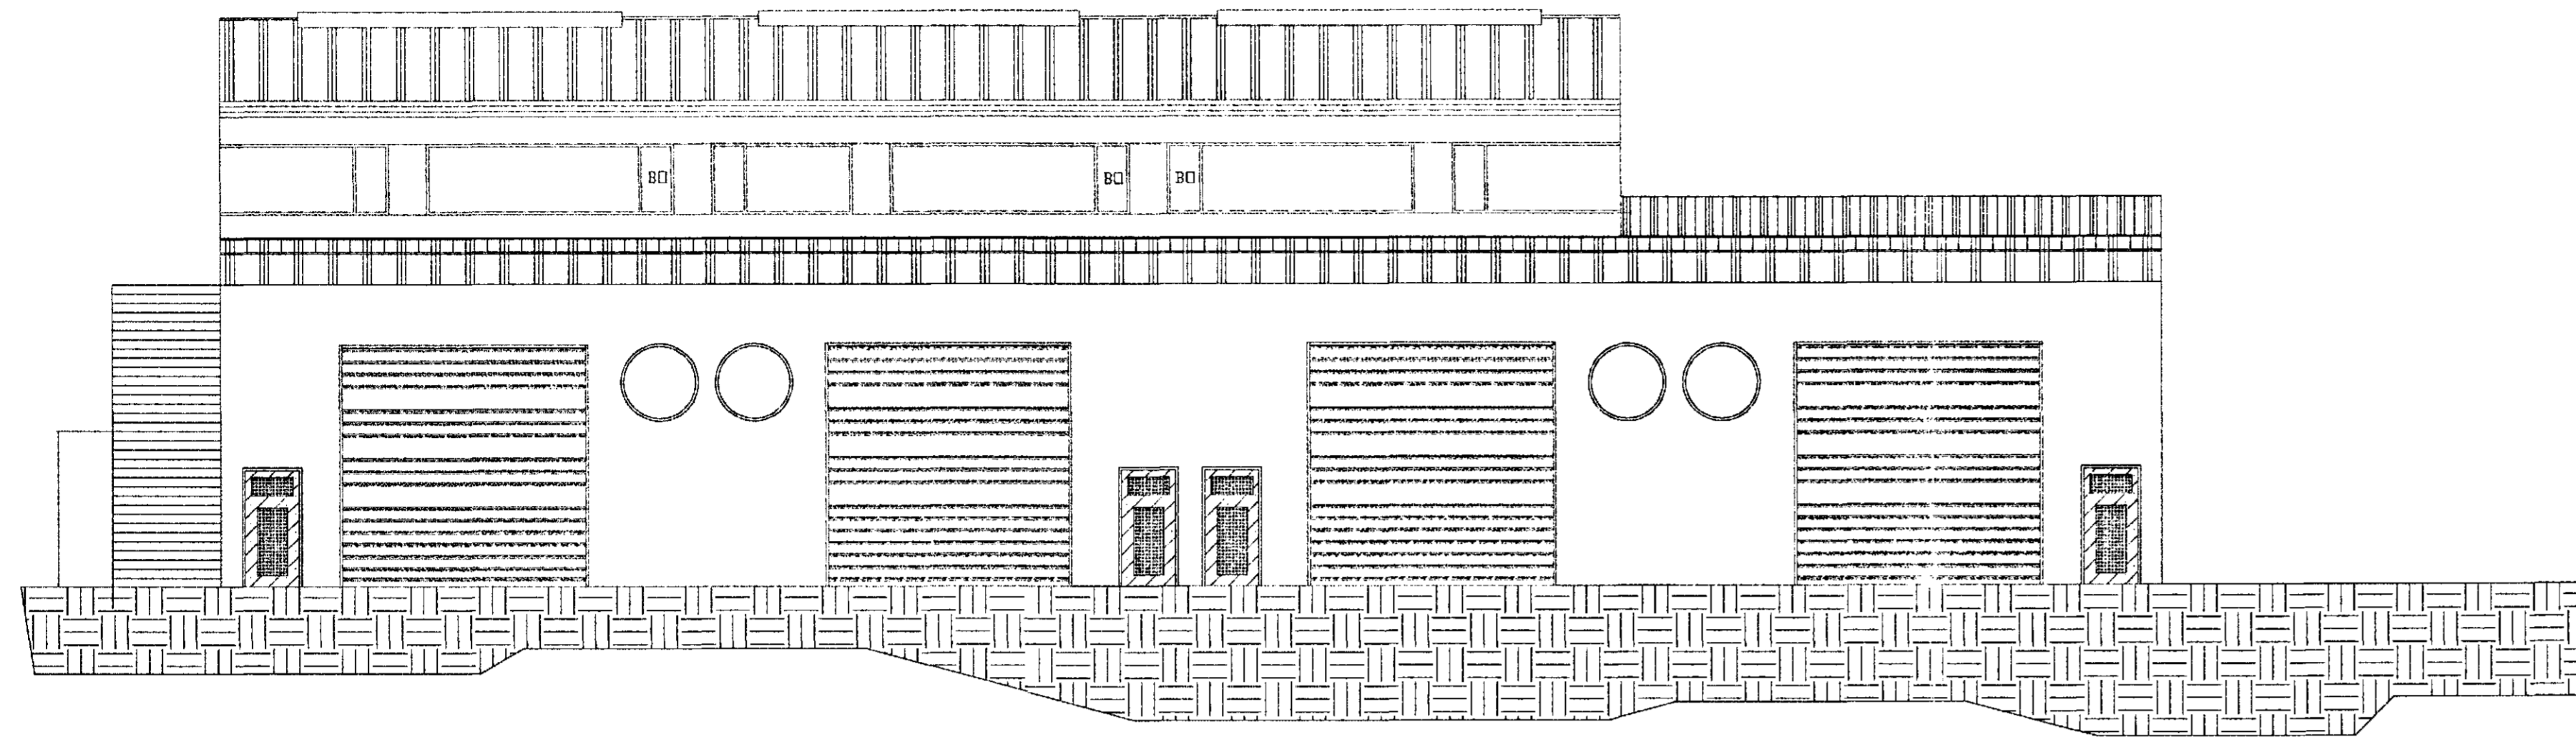

ÚTLIT VESTUR 1:100

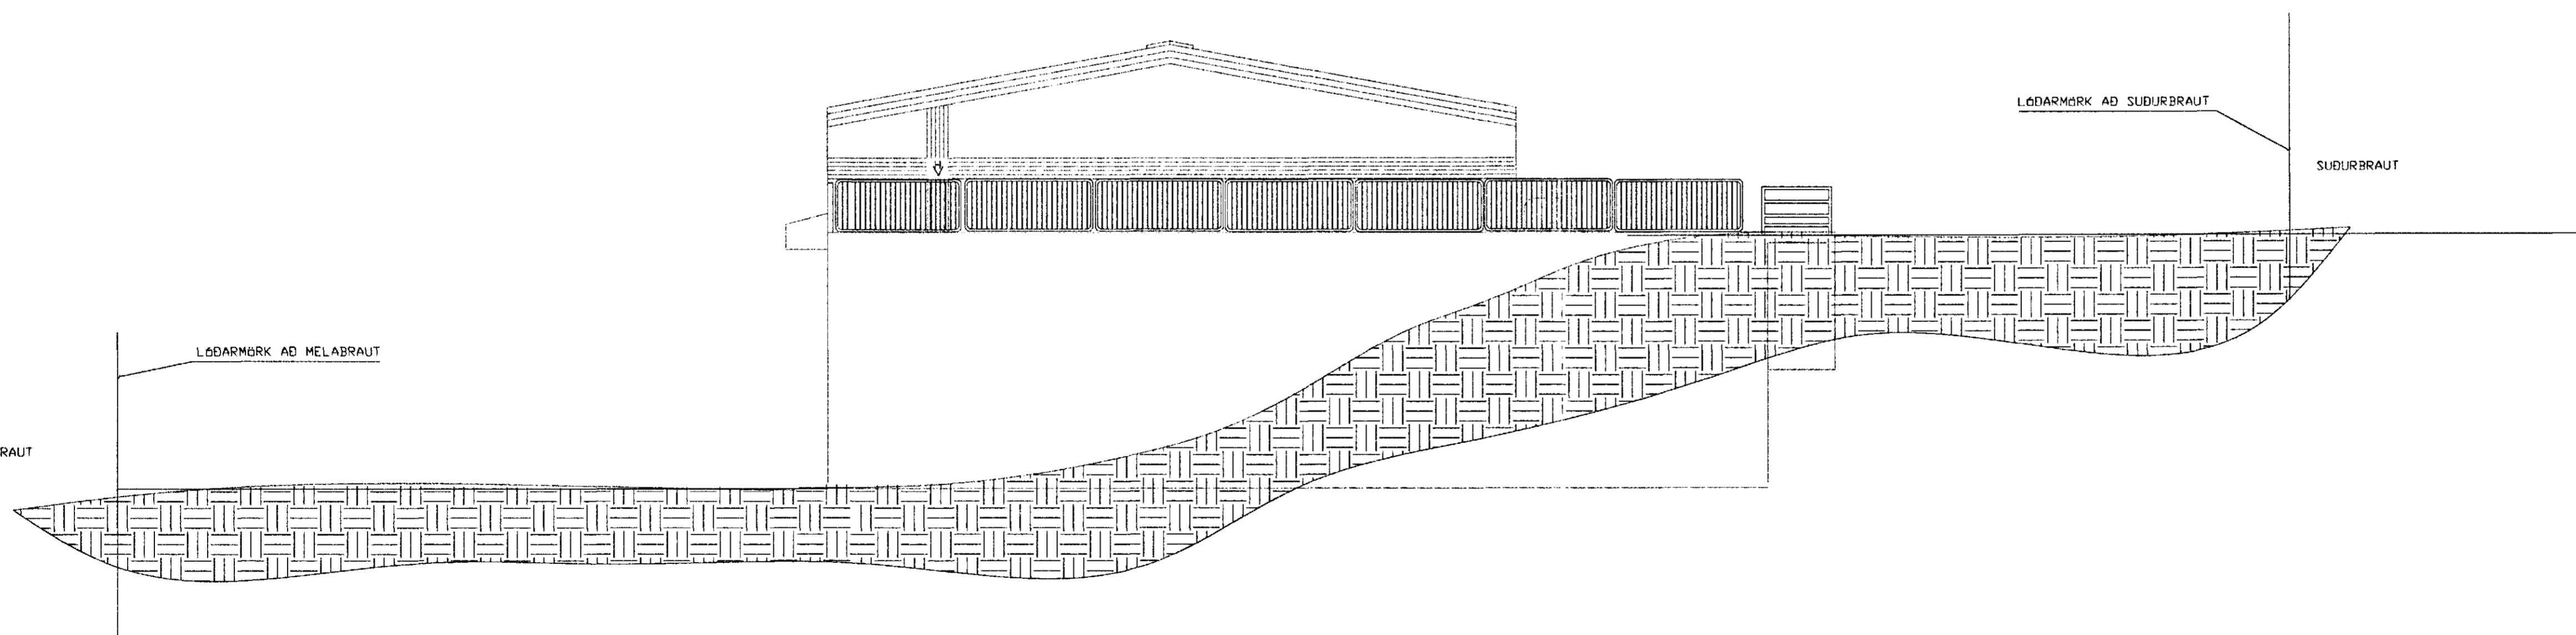

ÚTLIT SUÐUR 1:100

SKÝRINGAR TEIKNINGASKRÁ

BLAD 0 - 01 GRUNNMYNDR, BYGGINGALÝSING OG ALMENNAR SKÝRINGAR
BLAD 0 - 02 AFSTÖÐUMYND LÖÐAR OG ÚTLIT AUSTUR OG NORÐUR
BLAD 0 - 03 ÚTLIT SUÐUR OG VESTUR
BLAD 0 - 04 SNEIÐINGAR

BP.	DAGS.	FÖLL	ÞEITINGA	SÍÐN.

MELABRAUT 21 HAFNARFIRÐI

ÚTLIT OG SNÍÐ

MELIKV 1/100

DAGS. NGV 1998

VERK NR. 97 - 52

TEIKN. NR. 0 - 03

HANNAÐ SIG. 241148-3009

TEIKNAD SIG

YFIRARÍÐ

TÆKNIÞJÓNUSTA SIGURDAR ÞORLEIFSSONAR ehf
STRANDGÖTU 11 220 HAFNARFIRÐI
SÍMI 555-4255 FAX 565-2875
E-mail taeknihjonusta@islandia.is