

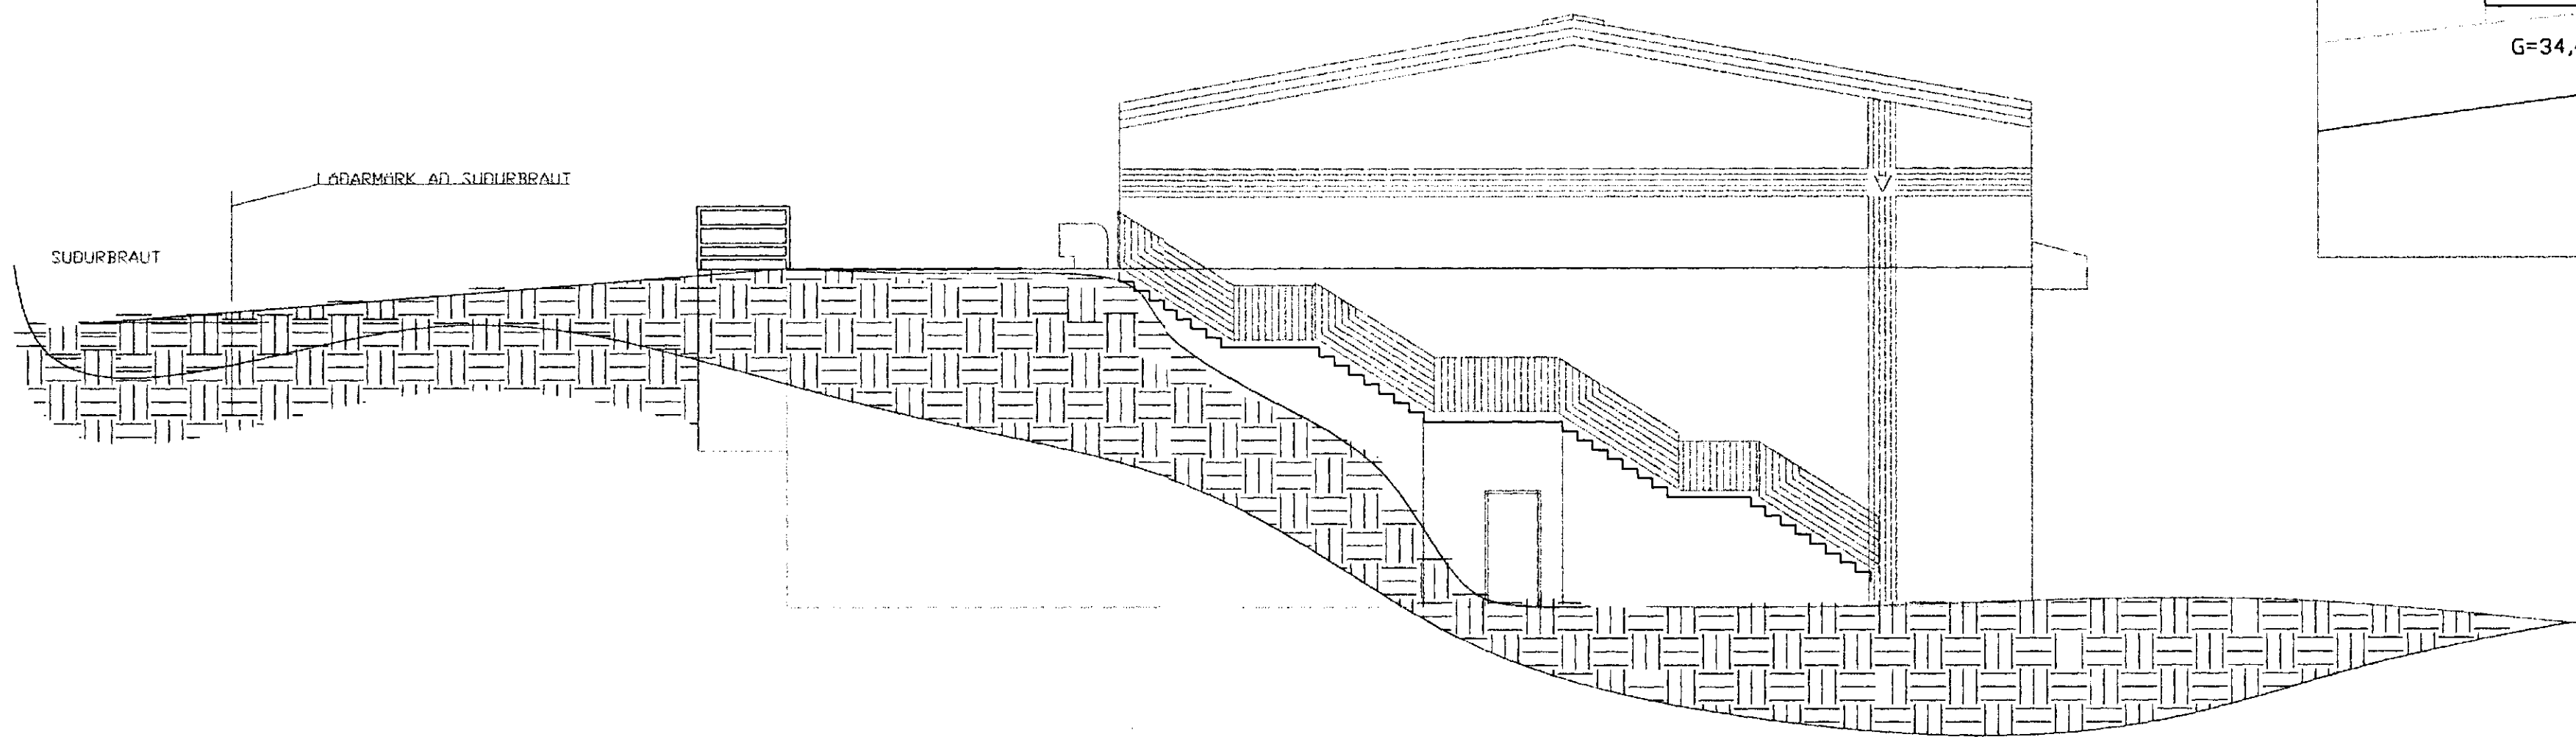


ÚTLIT AUSTUR 1/100

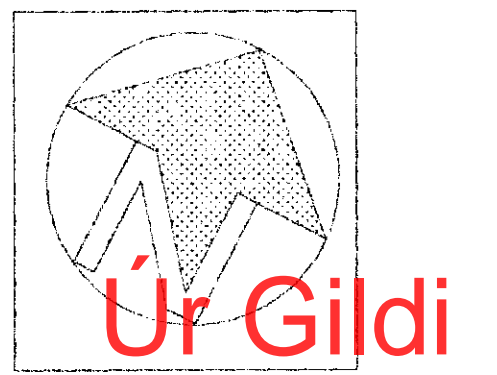

ÚTLIT NORÐUR 1/100

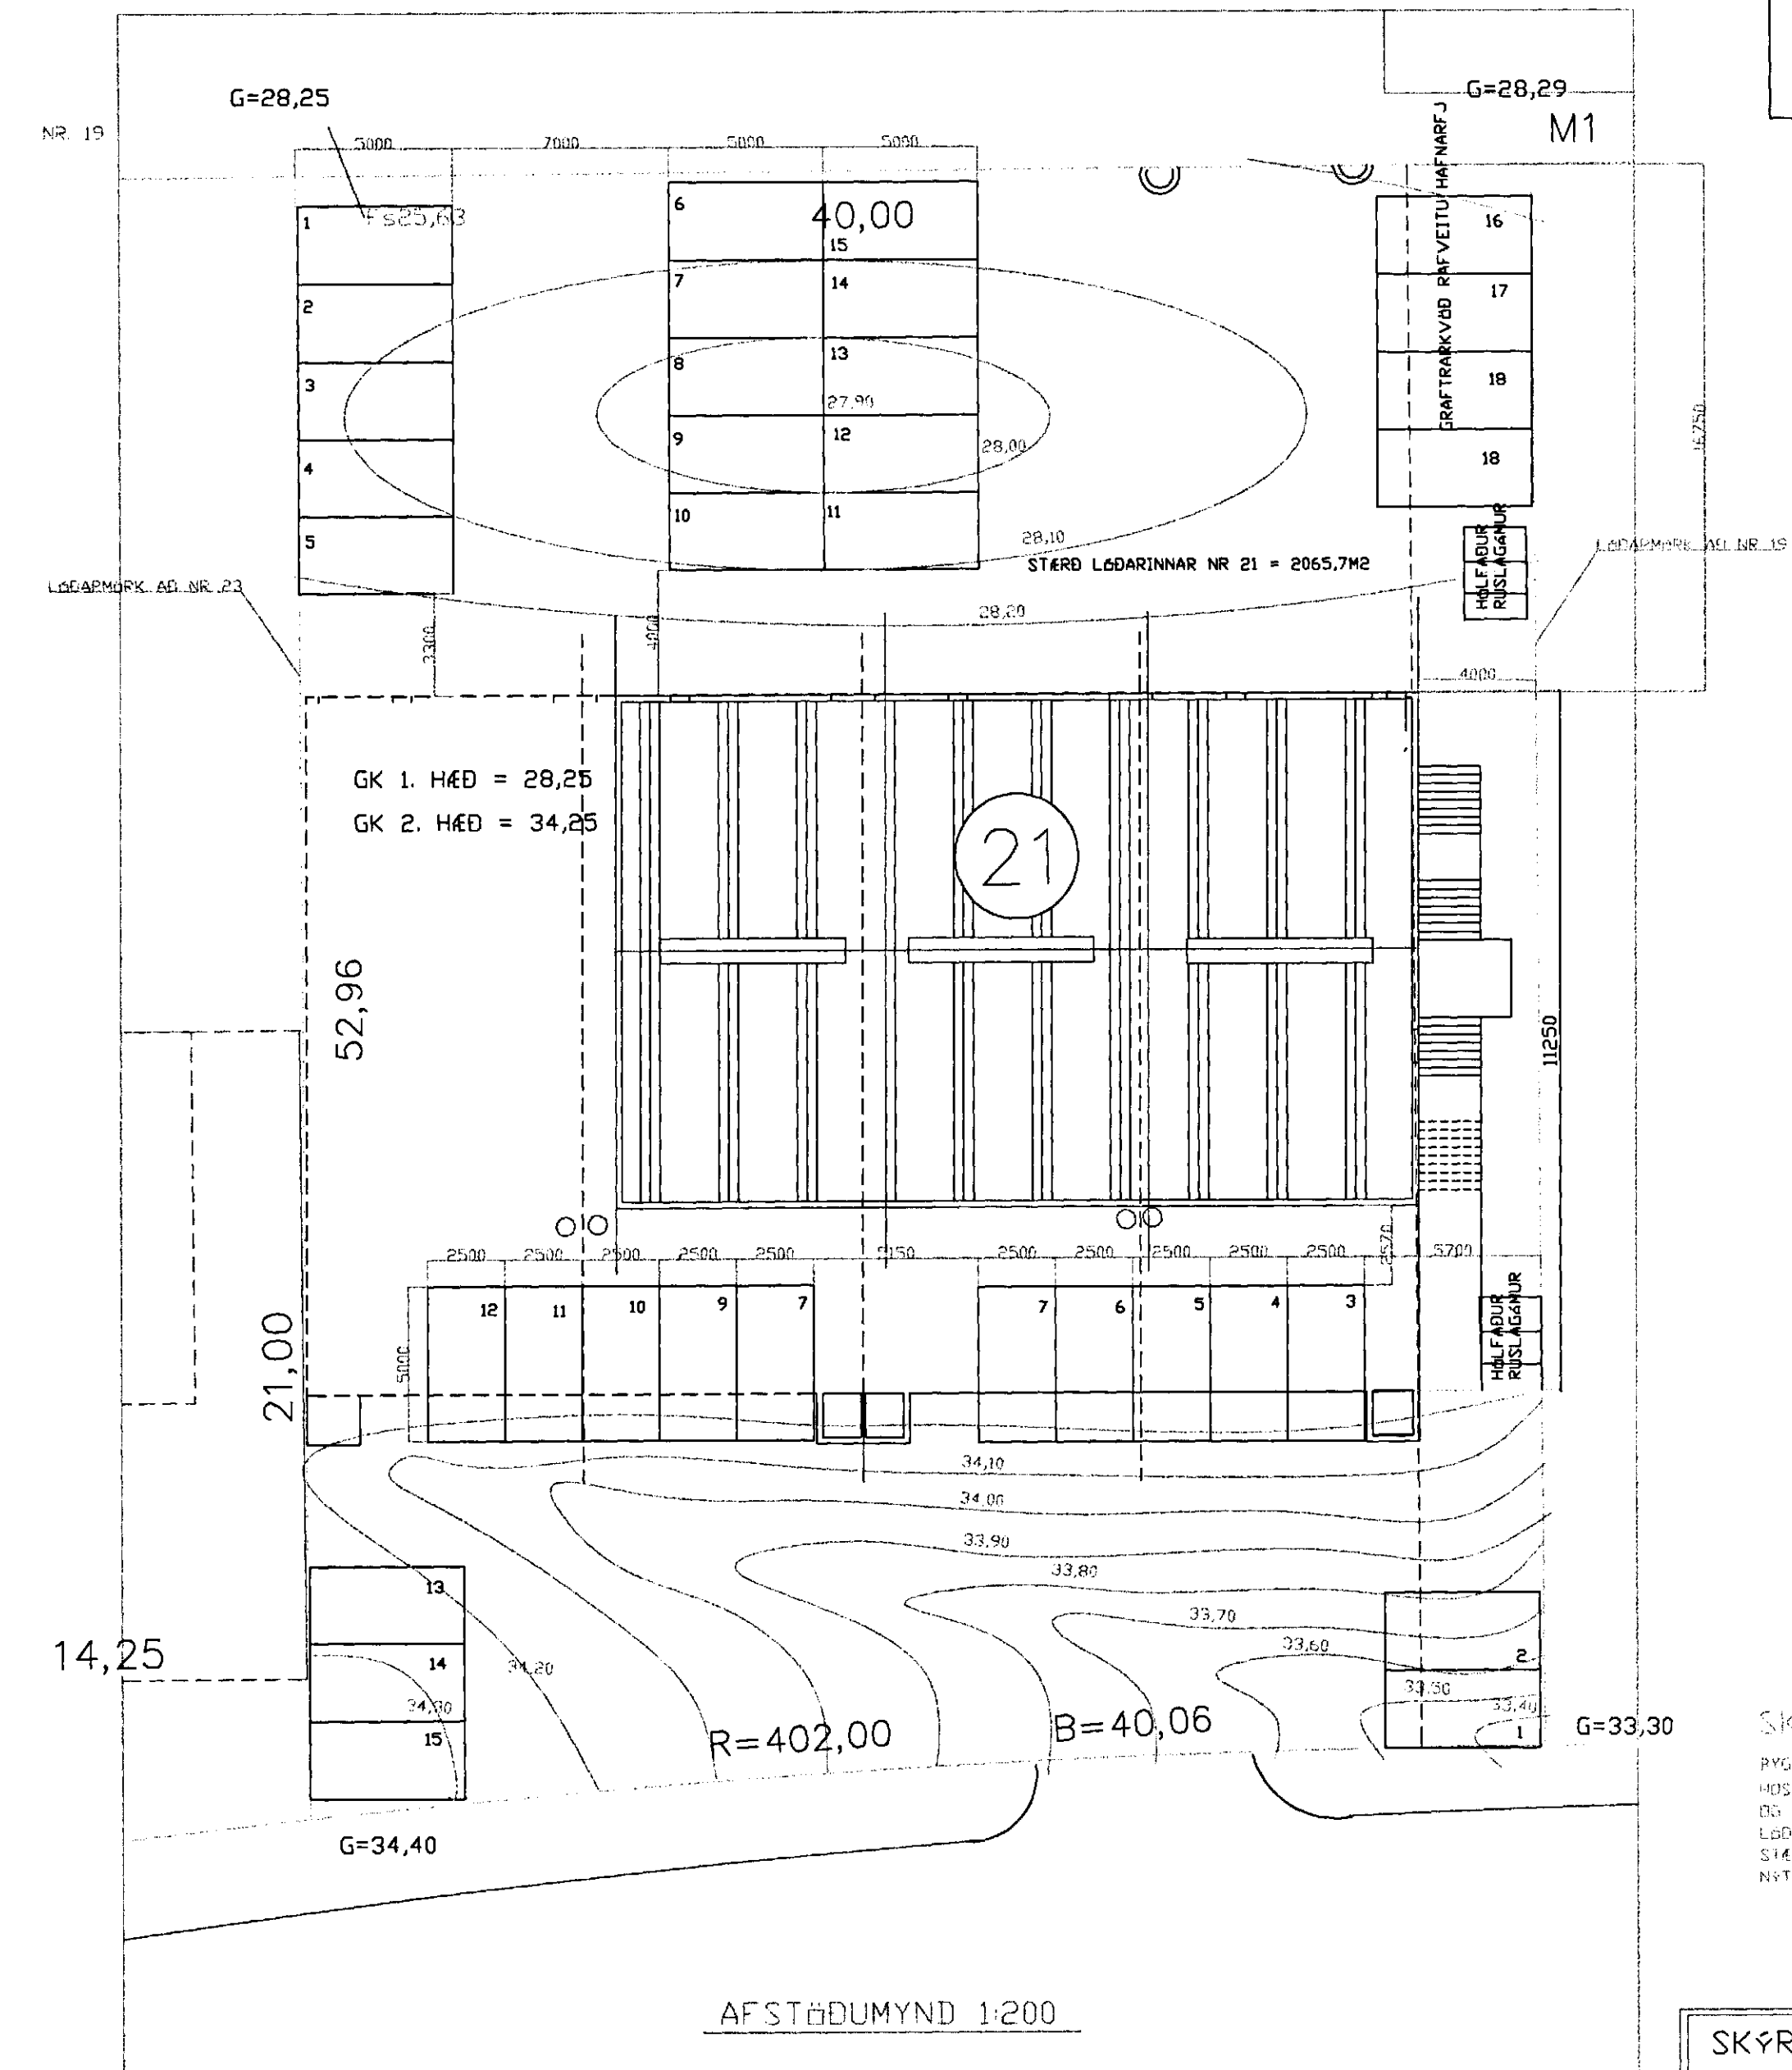

SKIPULAG  
 ÞYGGINGARLEIÐUR SKV. SKIPULAGI FR. FYRIR NEÐRI HÆÐ I ÖÐRÖNUM  
 HÖSLIÐU  
 OG FYRIR EFTRI HÆÐ I ÖÐRÖNUM HÖSLIÐU  
 LÖÐ = 2065,7M2  
 STÆRD HÖSS = 12376M2  
 NYTINGARHLETFALL LÖÐAR = 1239,0/2065,7 = 0,60

SKÝRINGAR TEIKNINGASKRÁ

BLAD 0 - 01 GRUNNMYNDR, BYGGINGALÝSING OG ALMENNAR SKÝRINGAR  
 BLAD 0 - 02 AFSTÆÐUMYND LÖÐAR OG ÚTLIT AUSTUR OG NORÐUR  
 BLAD 0 - 03 ÚTLIT SUDUR OG VESTUR  
 BLAD 0 - 04 SNEIDINGAR

BP.	ÞAGS.	EDLI BREITINGA	SIGN.
-----	-------	----------------	-------

MELABRAUT 21 HAFNARFIRÐI

AFSTÆÐUMYND / LÖÐAR  
 ÚTLITSMYNDIR NORÐURHLIÐ  
 OG AUSTURHLIÐ

MELKV 1/200

ÞAGS. Nóv 1998

VEPK. NR. 97 - 52

TEIKN. NR. 0 - 02

HANNAÐ SIG. 241148-3009

TEIKNAD. SIG.

YFIRFARID

**TÆKNIPJÓNUSTA** SIGURÐAR ÞORLEIFSSONAR ehf  
 STRANDGÖTU 11 220 HAFNARFIRÐI  
 Sími 555-4255 FAX 565-2875  
 E-mail taeknihjonusta@islandia.is

