


ÚTLIT VESTUR 1:100

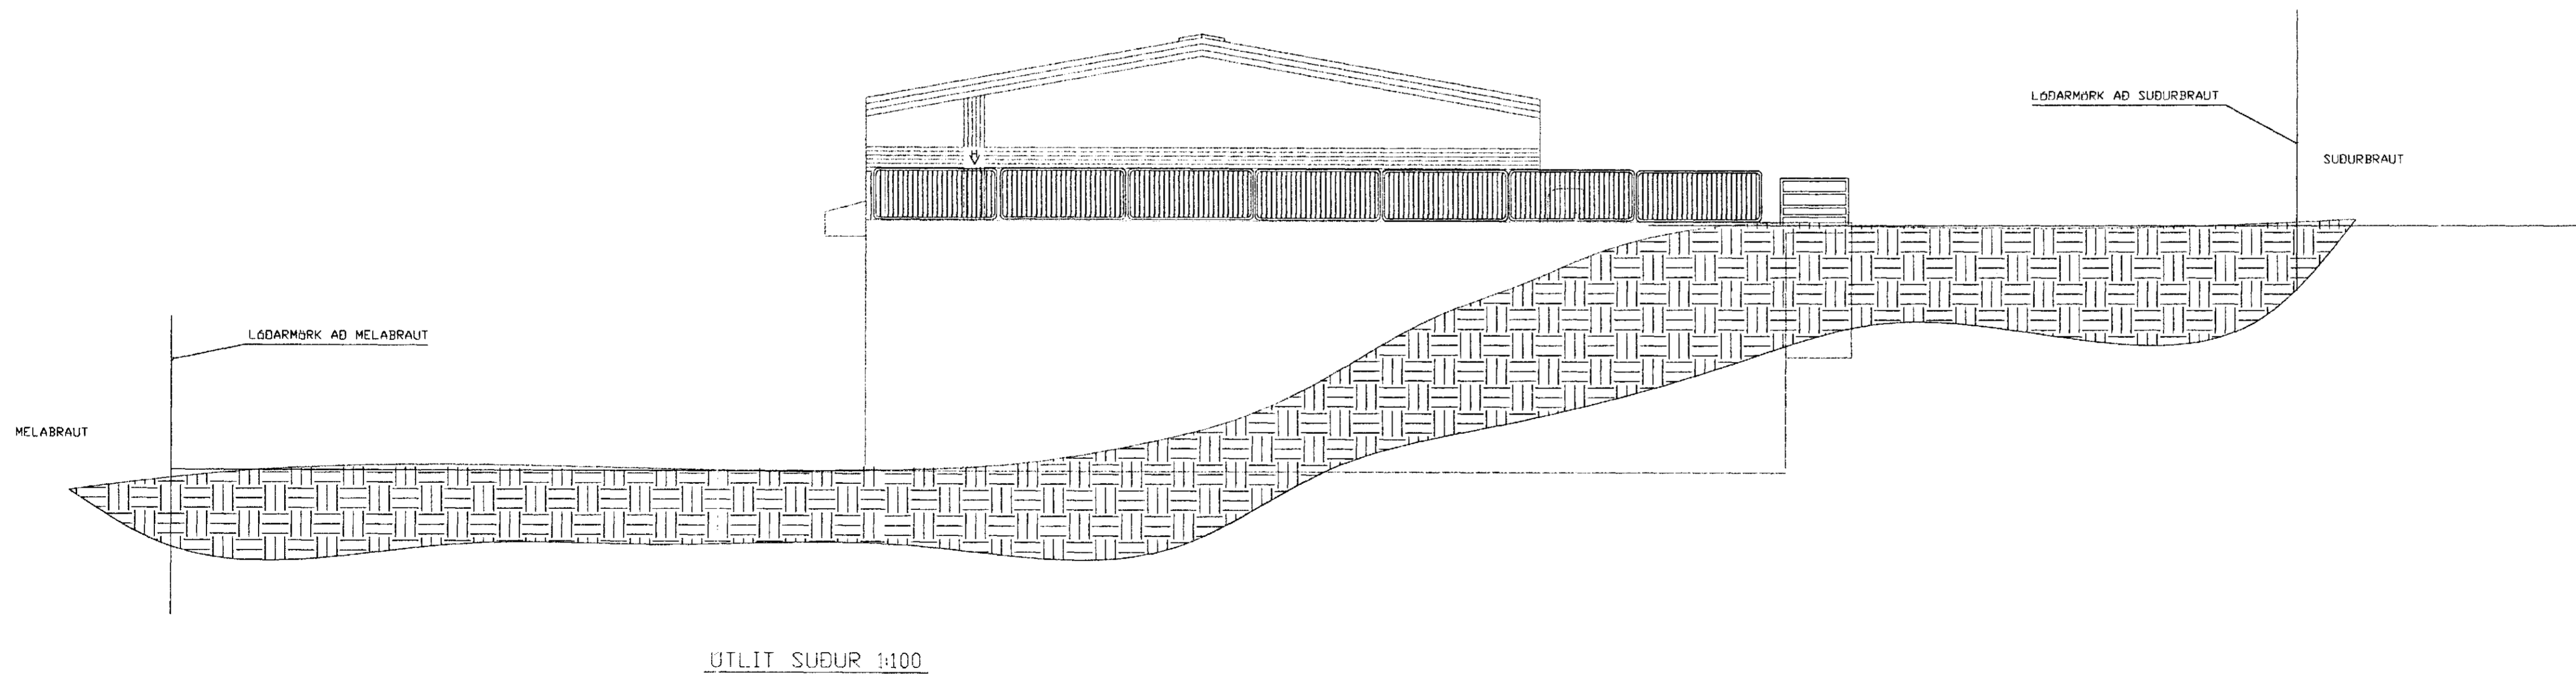

ÚTLIT SUÐUR 1:100

SKÝRINGAR TEIKNINGASKRÁ

BLAD 0 - 01 GRUNNMYNDIR, BYGGINGALÝSING OG ALMENNAR SKÝRINGAR
 BLAD 0 - 02 AFTÖÐUMYND LÓÐAR OG ÚTLIT AUSTUR OG NORÐUR
 BLAD 0 - 03 ÚTLIT SUÐUR OG VESTUR
 BLAD 0 - 04 SNEIÐINGAR

BP.	DAGS.	EDLI	BREITINGA	SIGN.
MELABRAUT 21 HAFNARFIRÐI				
ÚTLIT OG SNID				
MELIKV 1/100				
DAGS.		Nóv 1998		
VERK NR.		97 - 52		
TEIKN. NR.		0 - 03		
HANNAÐ	SIG	241148-3009		
TEIKNAD	SIG			
YFIRFARTIÐ				

Brunamálastofnun ríkisins
SAMÞYKKT
 17. DES. 1998
Steinar Harðarson
 Steinar Harðarson

TÆKNIÞJÓNUSTA SIGURÐAR ÞORLEIFSSONAR ehf
 STRANDGÖTU 11 220 HAFNARFIRÐI
 Sími 555-4255 FAX 565-2875
 E-mail taekni@jonusta@islandia.is