


BYGGINGAÁTTAK 28/198 *2/8*

Úr Gildi

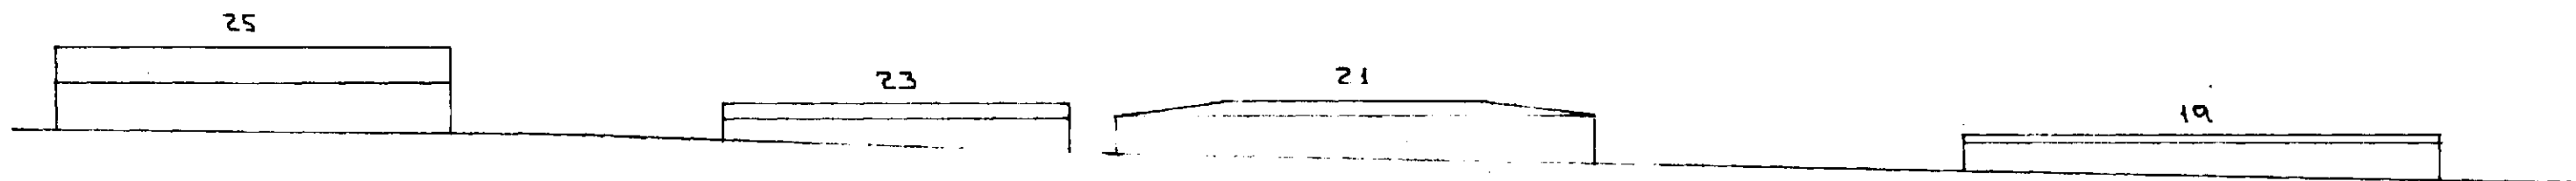

### GRENNDAKYNNING

UNDIRRITADIR HÉLFENDUR HÉSEIGNA VIÐ MÓTABARÐ GERUM EKKI AÐHI GASEMDIR  
VIÐ AÐ BYGGI VERÐLA LÖÐINNI NR 21 VIÐ MELABRAUT SKV. MEÐI TEIKNINGUM

Tæknipjónusta Sigurðar Þorleifssonar ehf dags. 1 des. 1997 þrjár teikningar auk götmyndar séð frá  
Suðurbraut

Þessu til staðfestu ritum við nöfn okkar á ljósrít af götmyndinni

Mótabarð 16b

Mótabarð 18b

Mótabarð 20

Mótabarð 22b

BR.      DAGS.      EDLI BR.      SIGN.

MELABRAUT 21  
HAFNARFIRÐI

GÖTUMYND FRÁ SUÐURBRAUT

MKV    1:500  
DAGS    DES '97  
VERK NR.    9752  
TEIKN NR.  
HANNAD    *4.11*  
TEIKNAD  
YFIRFARIÐ

**TSP** TÆKNIPJÓNUSTA  
SIGURÐAR ÞORLEIFSSONAR ehf

STRANDGÖTU 11 - 220 HAFNARFJÖRÐUR - SÍMI 555 4255 - FAX 565 2875