GRUNNMYND 1. HÆÐ 1:100

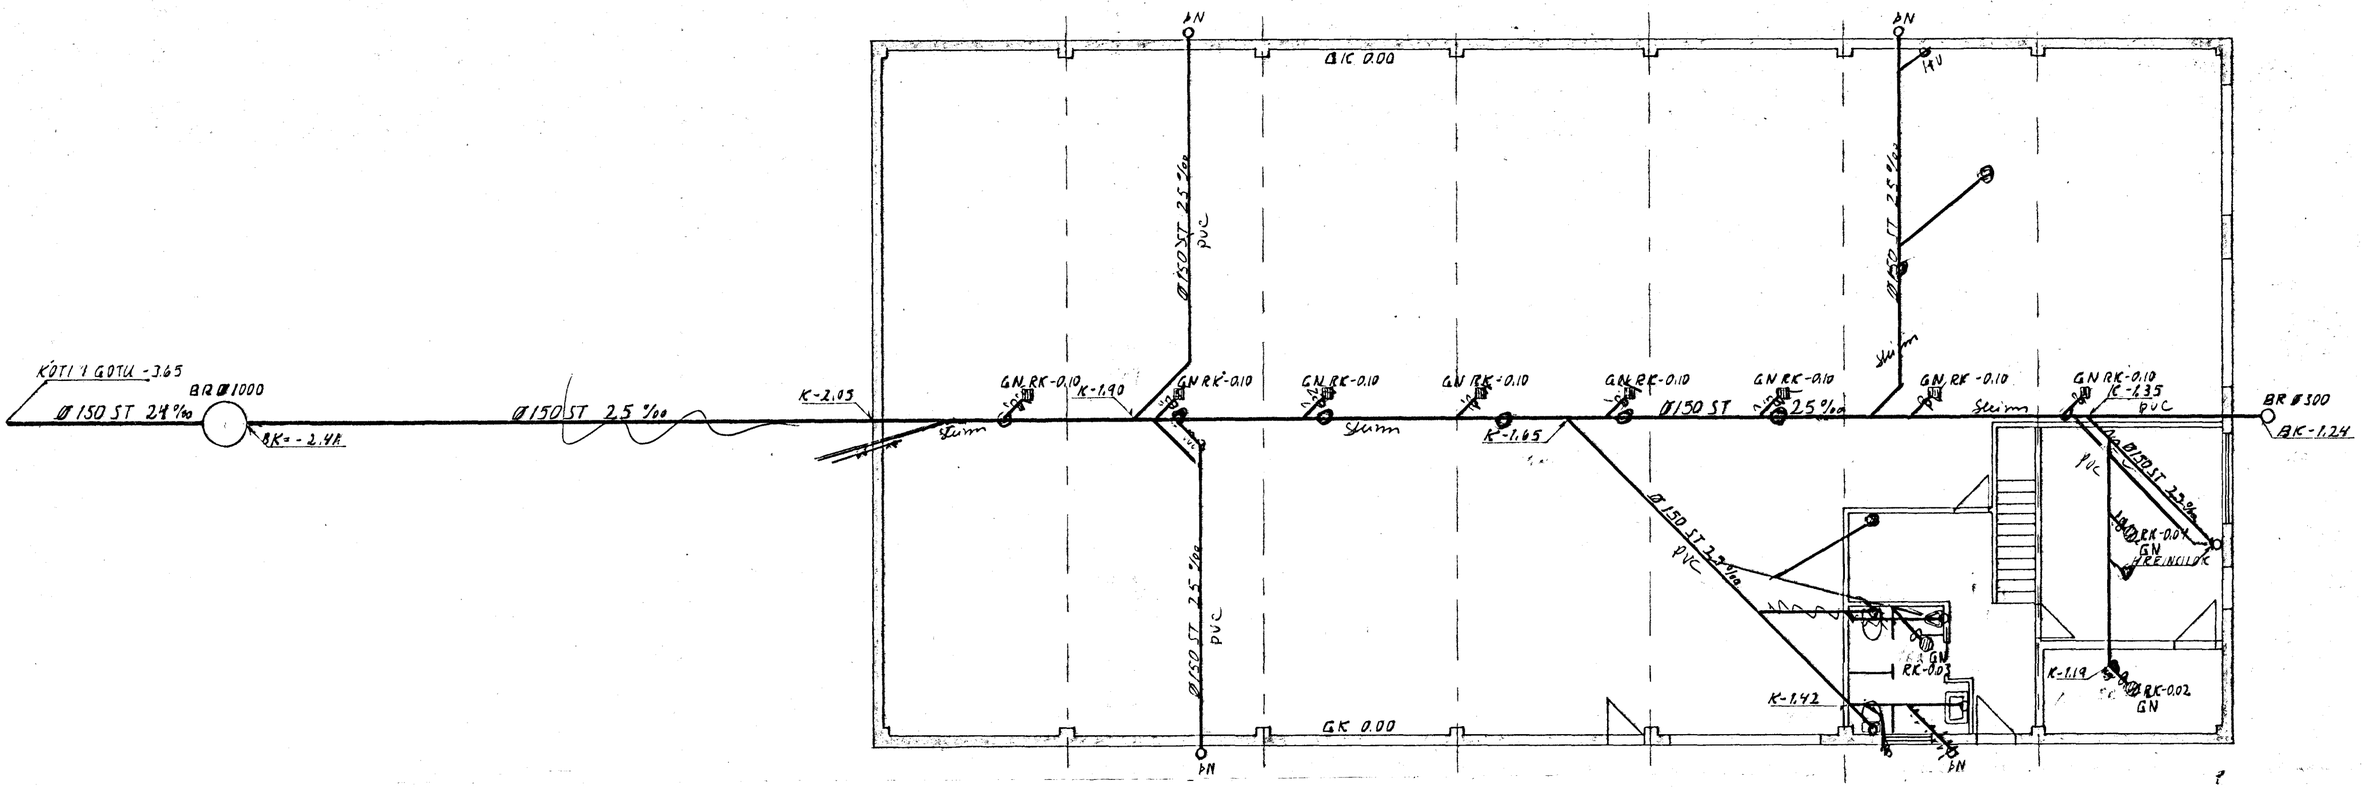

GRUNNMYND 2. HÆÐ 1:100

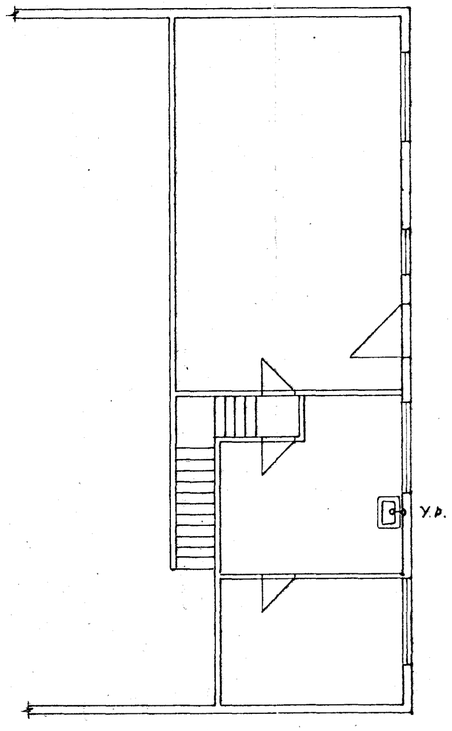

AFSTÖÐUMYND 1:2000

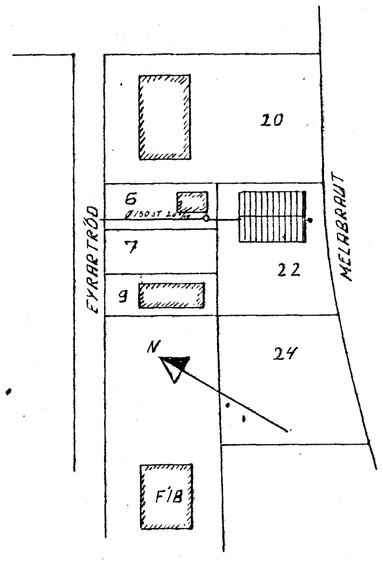

SKÝRINGAR

———	MERKIR	FRÁRENNSLISLÖGN
——8——	"	GÓLFNIÐURFALL MEÐ FÖSTUM VATNSLÁS
——⊗——	"	" " VATNSLÁS
ST	"	STEYPULÖGN.
GN	"	GÓLFNIÐURFALL
ÞN	"	ÞAKNIÐURFALL
V.Þ.	"	LOFTRÆSTINGU YFIR ÞAK
○	"	STÚT Í STEYPTRI PLÖTU

UPPGEFNIR KÓTAR ERU AÐEINS TIL VIÐMIÐUNAR EN EKKI Í NEINU HÆÐARKERFI.
FRÁGANGUR LAGNA SÉ Í SAMRÆMI VIÐ REGLUGERÐ UM HOLRÆSI Í REYKJAVÍK.
GÆTA SKAL ÞESS AÐ PÍPUR HVÍLI Á BELGNUM EN EKKI MÚFFUNUM.
UMHVERFIS LAGNIR SÉ MINNST 15 CM SANDLAG

UPPGEFNIR KÓTAR ERU Í M OG ÞVERMÁL RÖRA Í MM

ÁGÚST KNÚTSSON MTÍ s. 54209

M.	HAFNFIRÐINGUR H/F MELABRAUT 22 HAFNARFIRÐI	E
H. ÁK		D
T. ÁK	FRÁRENNSLISLÖGN:	C
Y.	1. OG 2. HÆÐ GRUNNMYND. AFSTÖÐUMYND.	B
G.		A

DAGS. 1/11 80 SAMÞ. Ágúst Knútsson MKV. 1:2000/1:100

201