Sambykkt á fundi bygginganefndar þ. 21/10 1980
BYGGINGAFULLTRÚINN
Í HAFNARFIRÐI
[signature]

Áskilið er samþ. heilbrigðisráðs Hafnarfjarðar
Áskilið er sambykki Brunamálastofnunar ríkisins

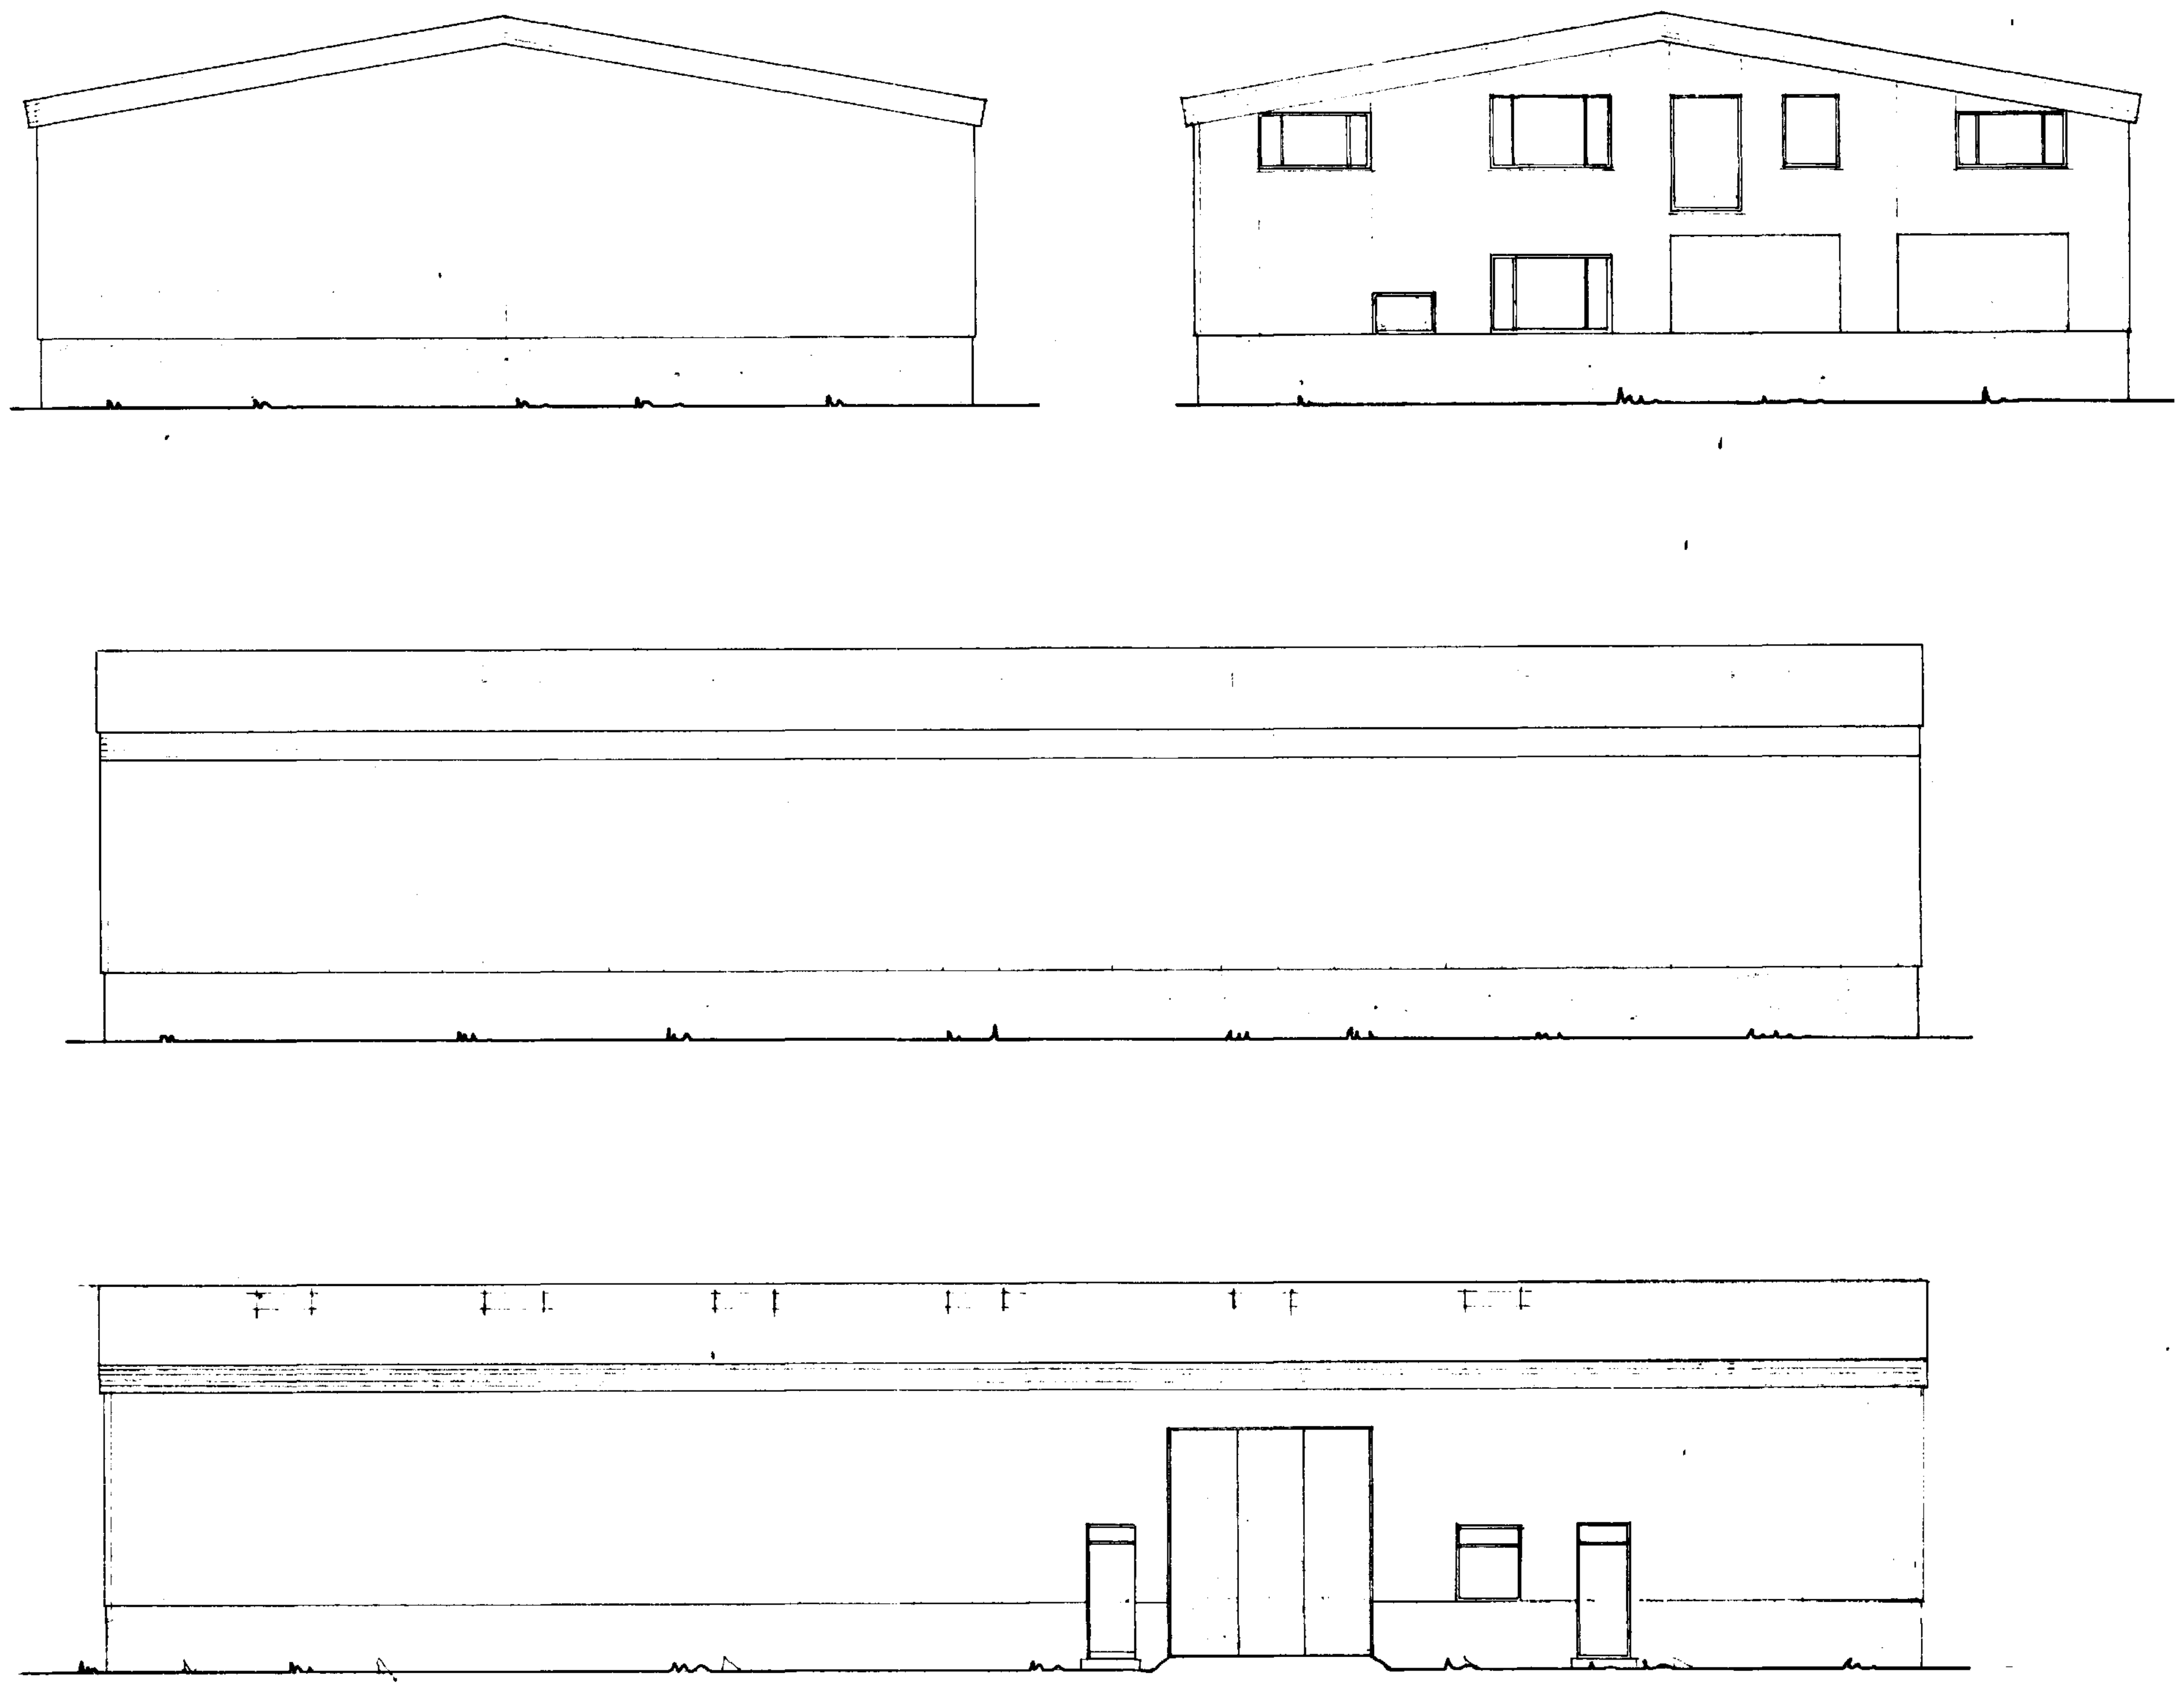

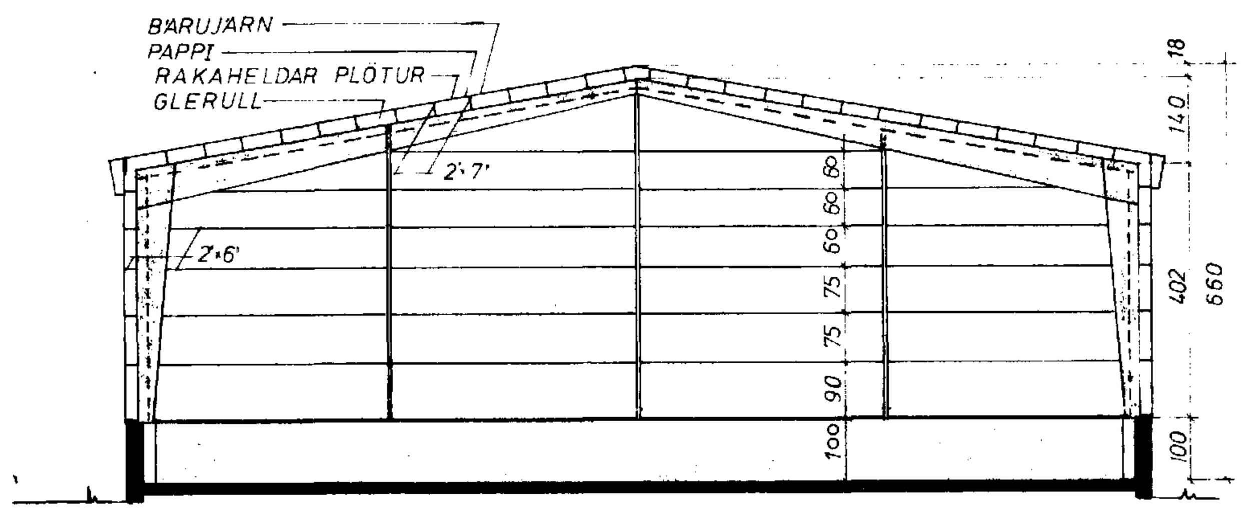

SNÍÐ A-A

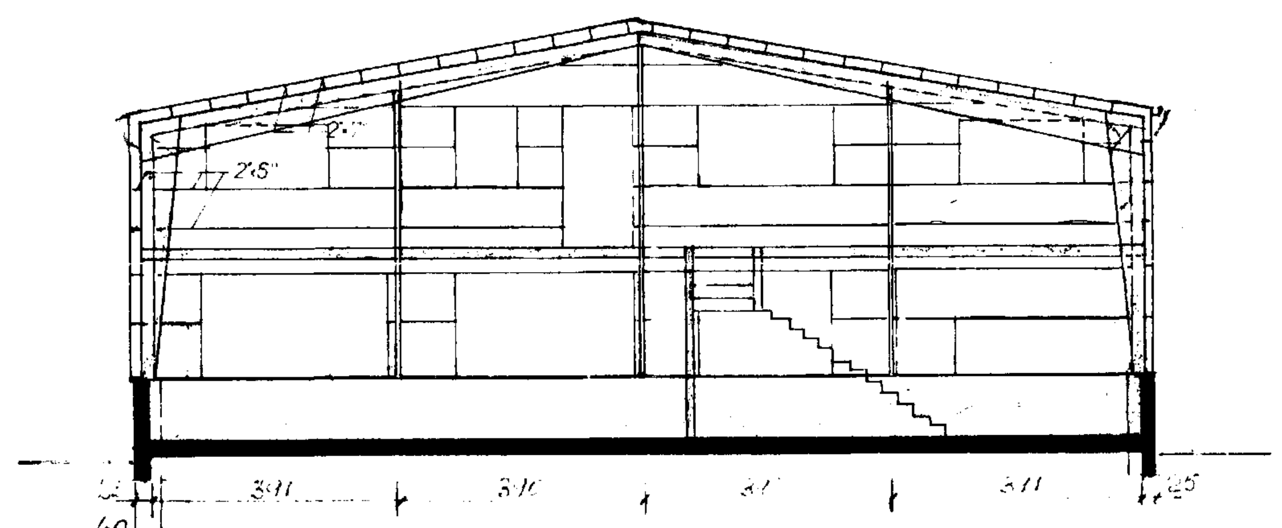

SNÍÐ B-B

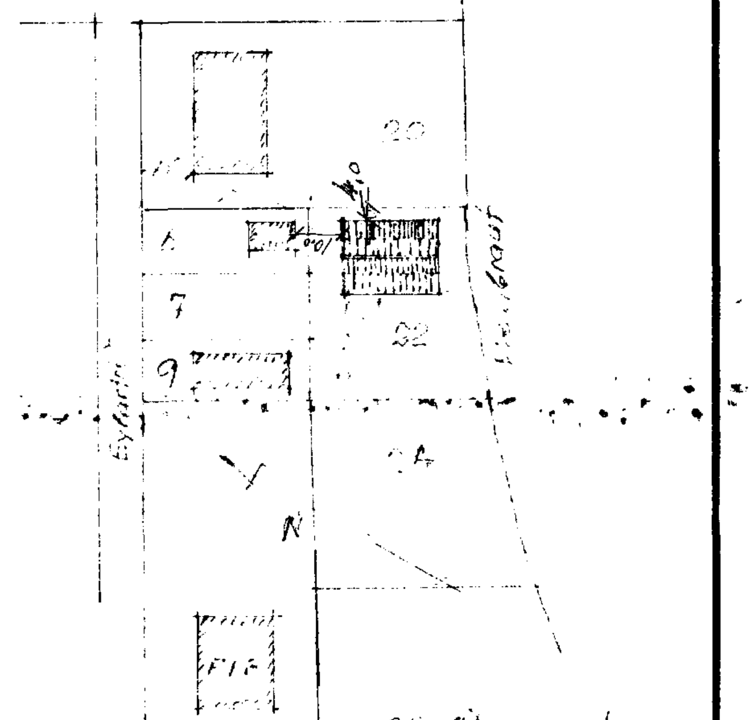

Afstöðumynd
1:2000

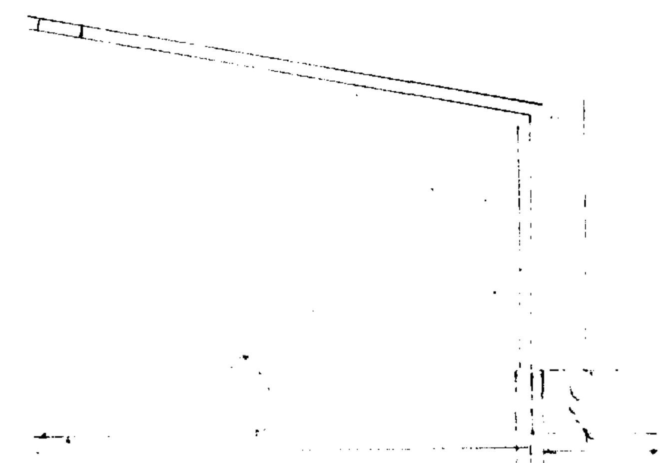

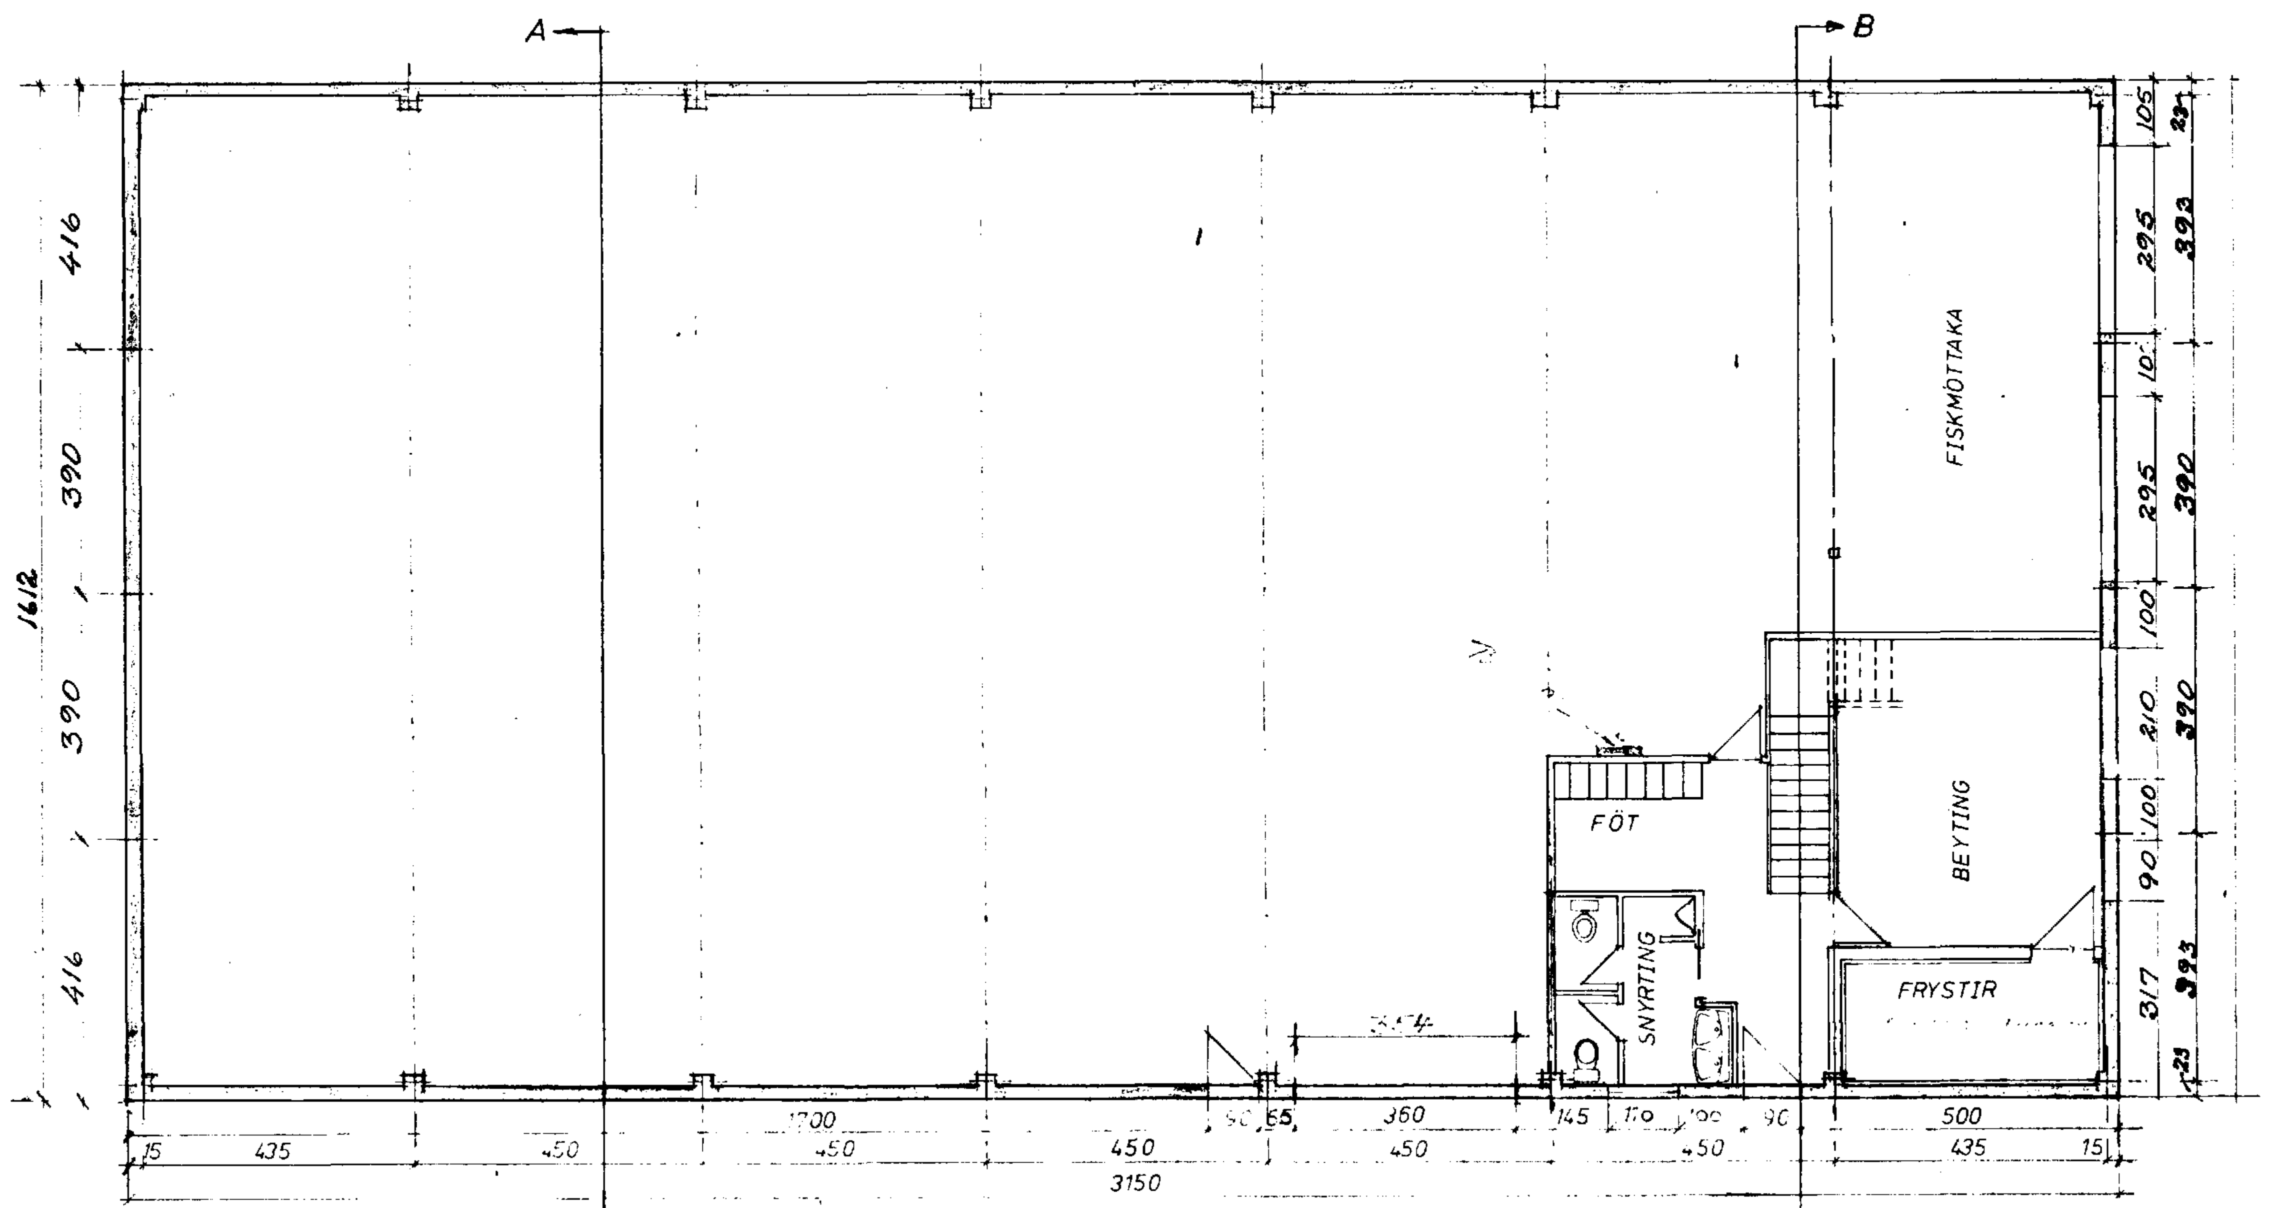

Grunnmynd

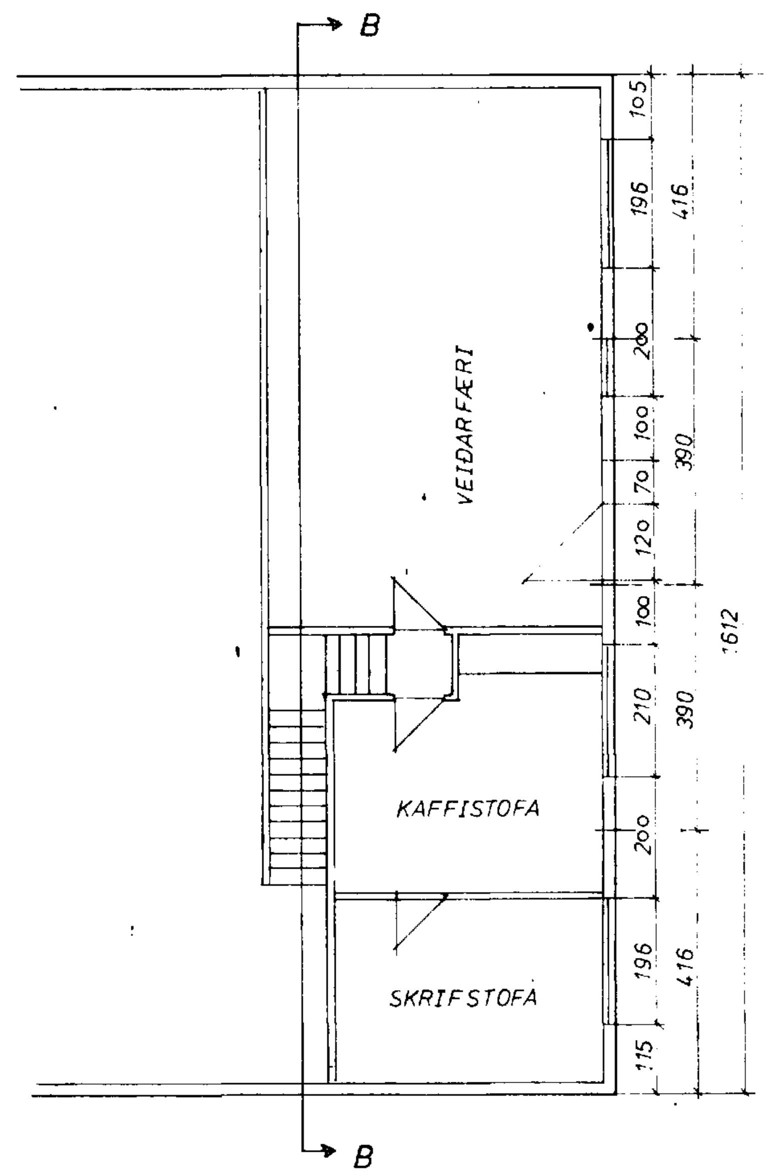

Millloft 4,5×7,3 = 32,85
5,6×8,82 = 49,39
81,24 m²
82,2 m²

ELDVÖRN:
BURÐARVIRKI ÚR STÁLI ELDVERJIST
MEÐ STOKK ÚR GLERULL OG ELDÞOLNUM
PLÖTUM SAMANBER B-60

Stærð: 507,8 m², 2996,0 m³

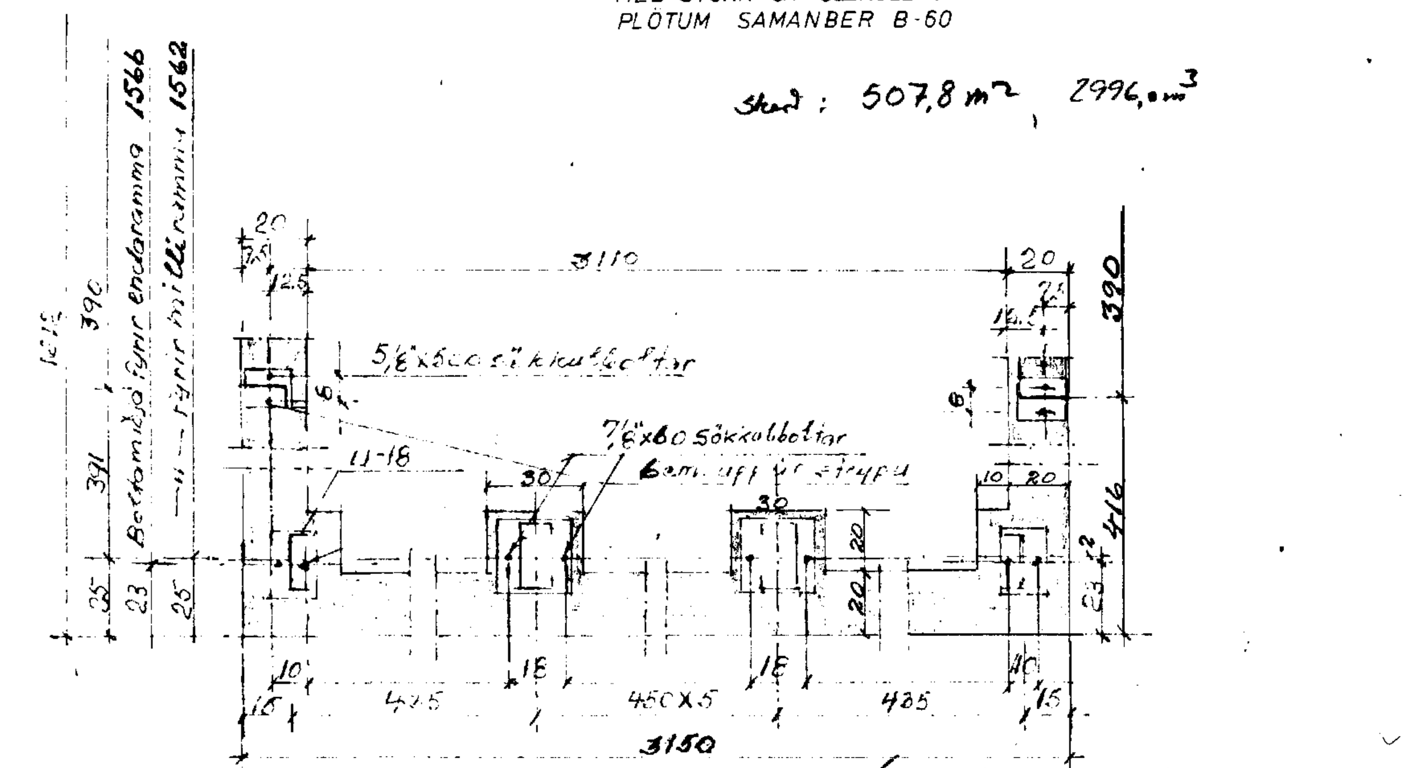

6020 - 0220 - 01

Fjöldi	Heiti	Nr.	Efni	Teikn. nr.	Stærð Módel nr.	Athugasemd	Blað
Breytingar				Breytingar			

Þyngd	HAFNFIRÐINGUR H/F MELABRAUT 22 HAFNARFIRÐI 2463 m³ stálgr. 507 m³ steypt STÁLGRINDARHÚS 507 m² 2970 m³	Mkv. 1:20 1:100 1:2000	Dags. 10/10 '80 Teikn. J.O. BR. SuSR Ath.
		Notist fyrir	
Verknúmer	HÉÐINN	Teikn. nr. 164-315	
		Notist	