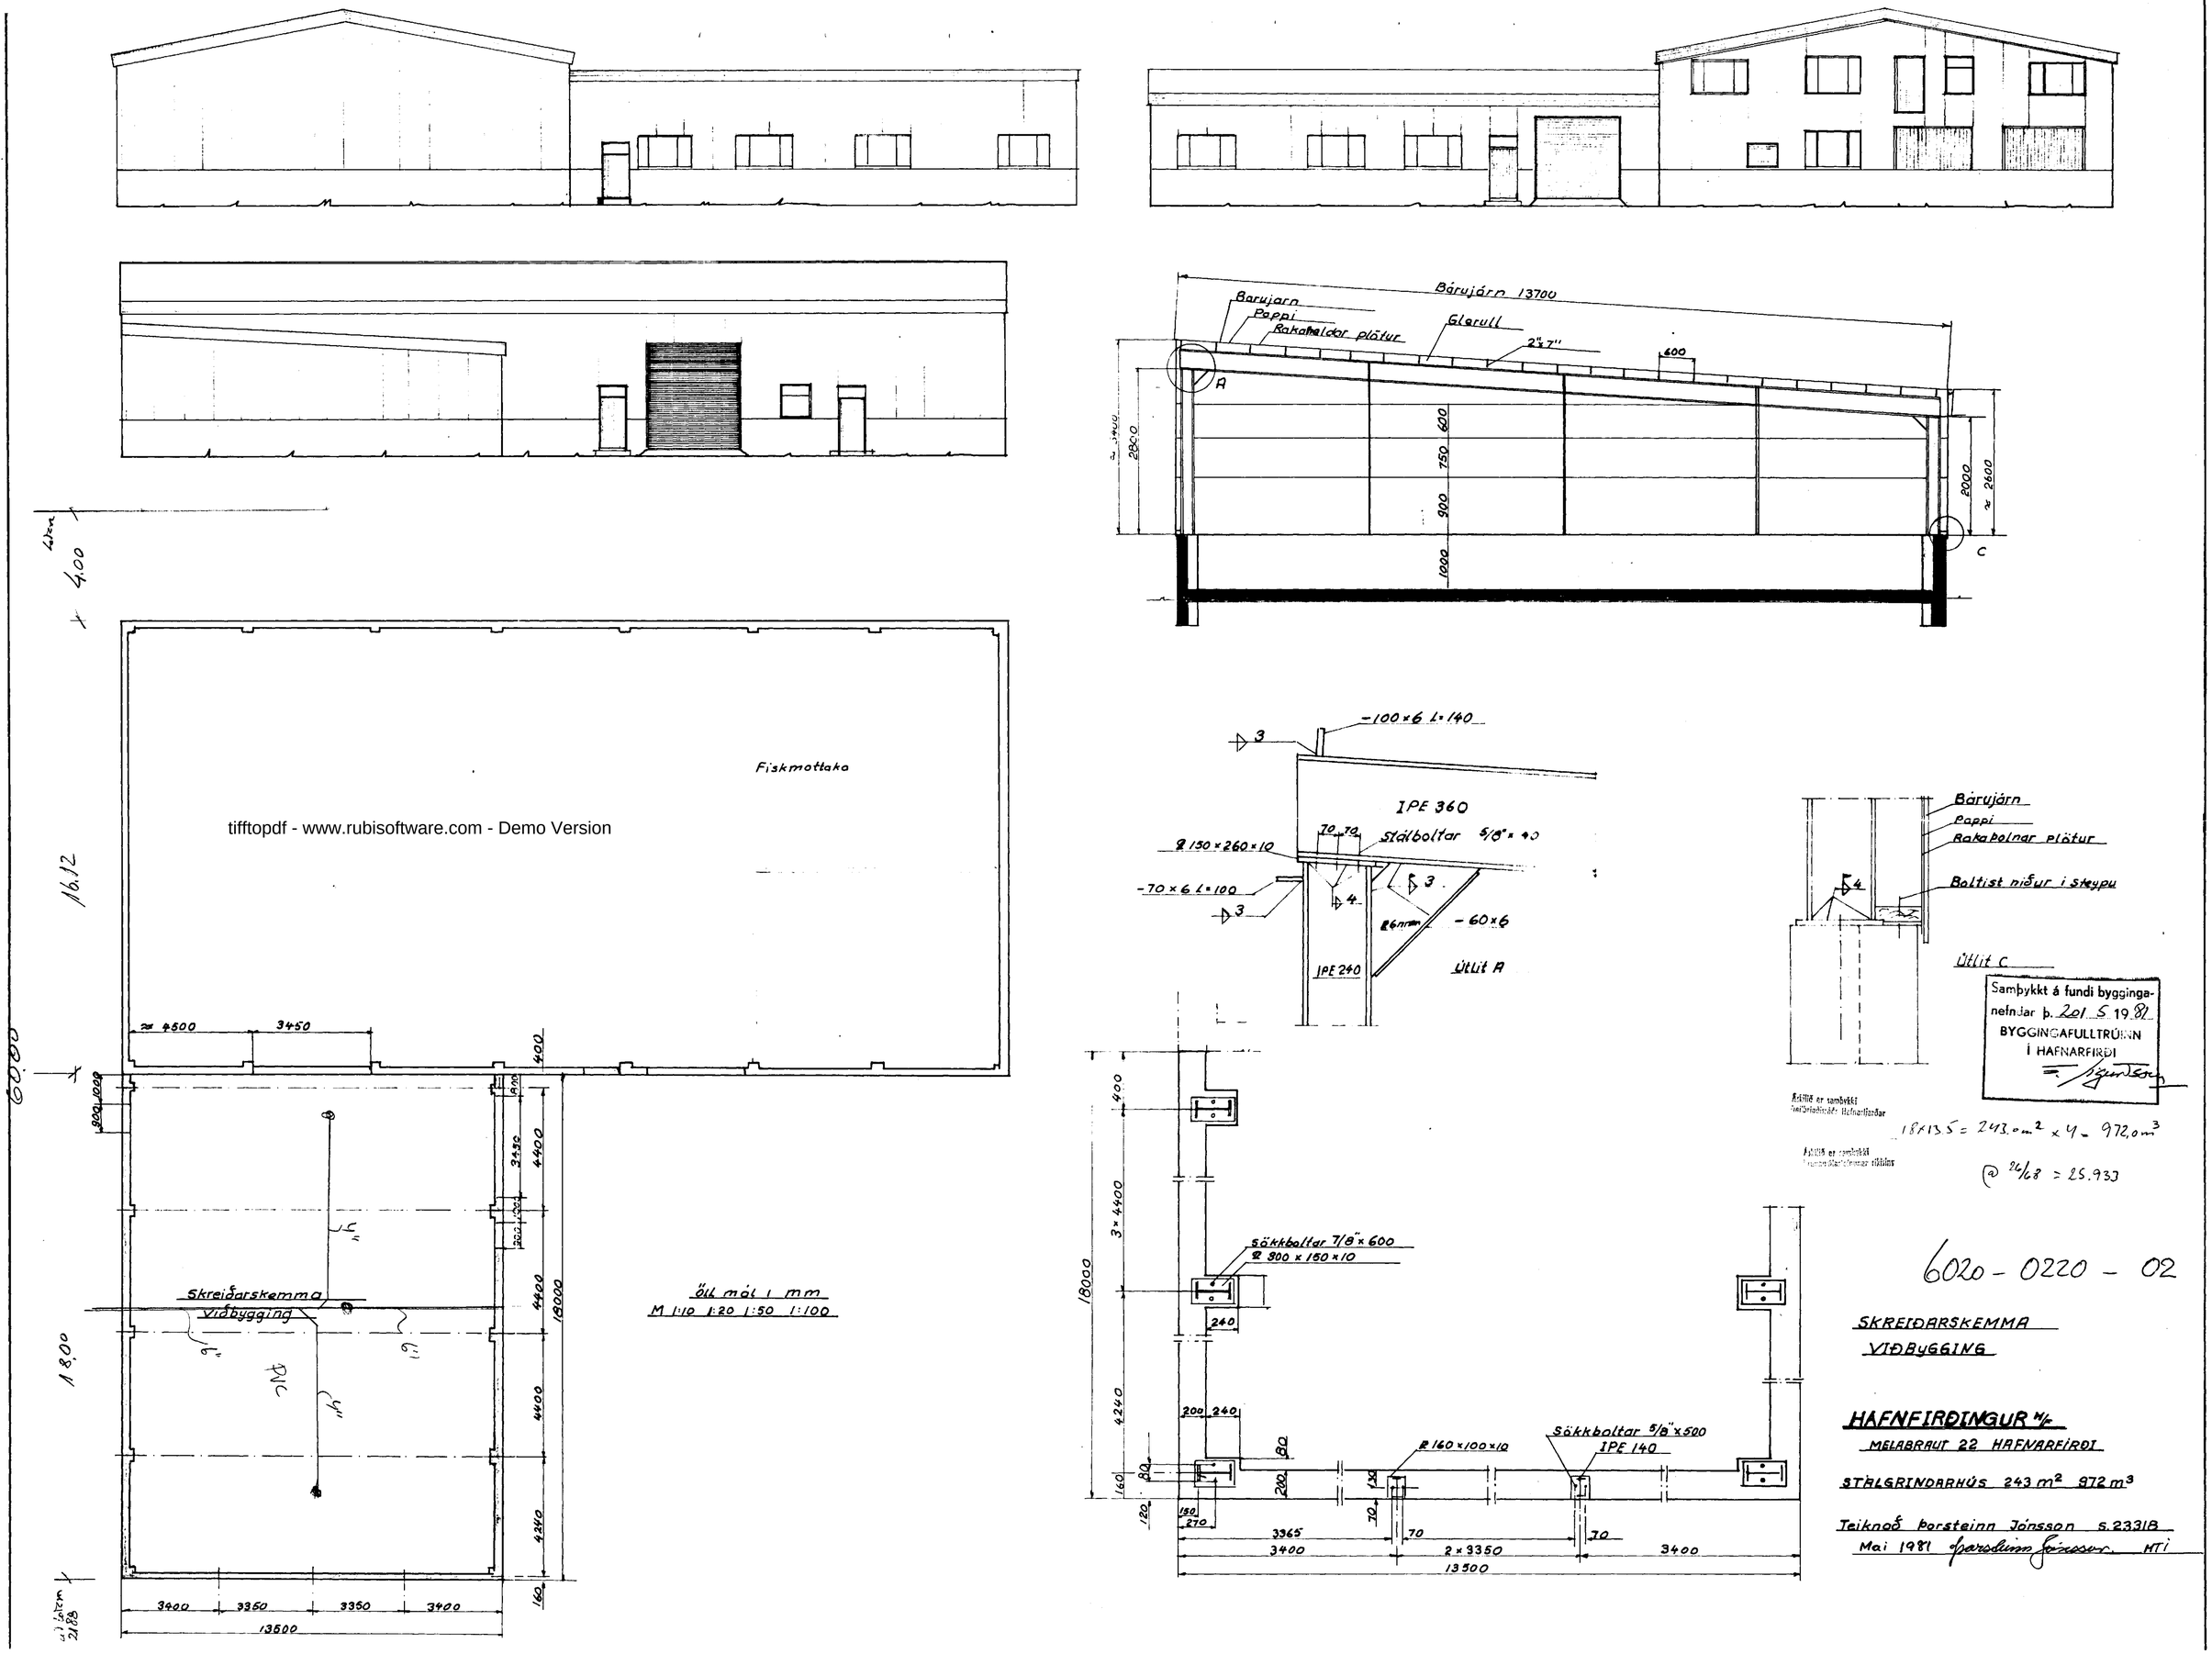

tifftopdf - www.rubisoftware.com - Demo Version

6020 - 0220 - 02

SKREIÐARSKEMMA
VIÐBYGGING

HAFNFIRÐINGUR H/F
MELABRAUT 22 HAFNARFIRÐI

STÁLGRINDARHÚS 243 m² 972 m³

Teiknað Þorsteinn Jónsson S.23318
Mai 1981 Þorsteinn Jónsson HTI