



Samþykkt á fundi bygginga-
nefndar [9.17.1986
BYGGINGAULLTRÖNN
Í HAFNARFIRÐI
Eirindur Hafnarsson


SUBURBRAUT

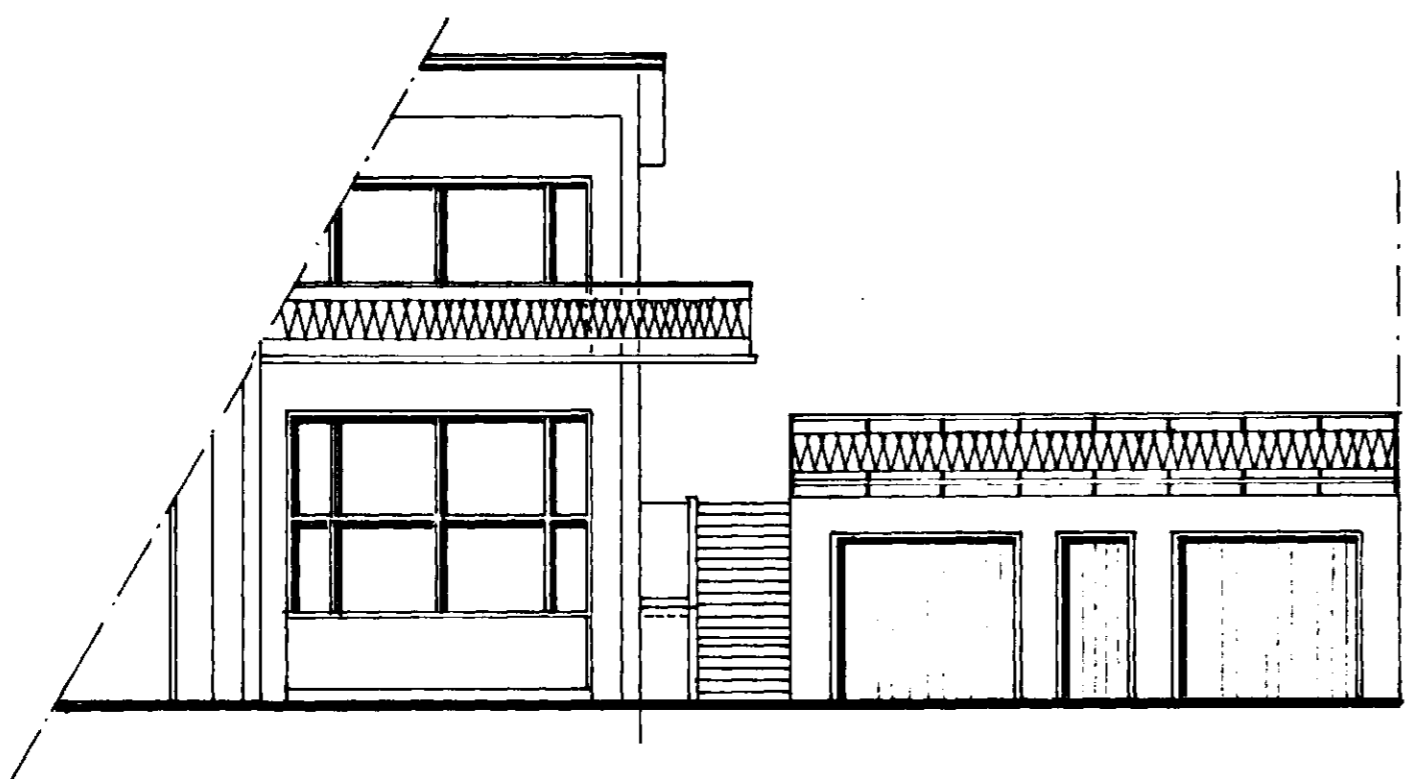

UTLIT NORD VESTUR 1:100

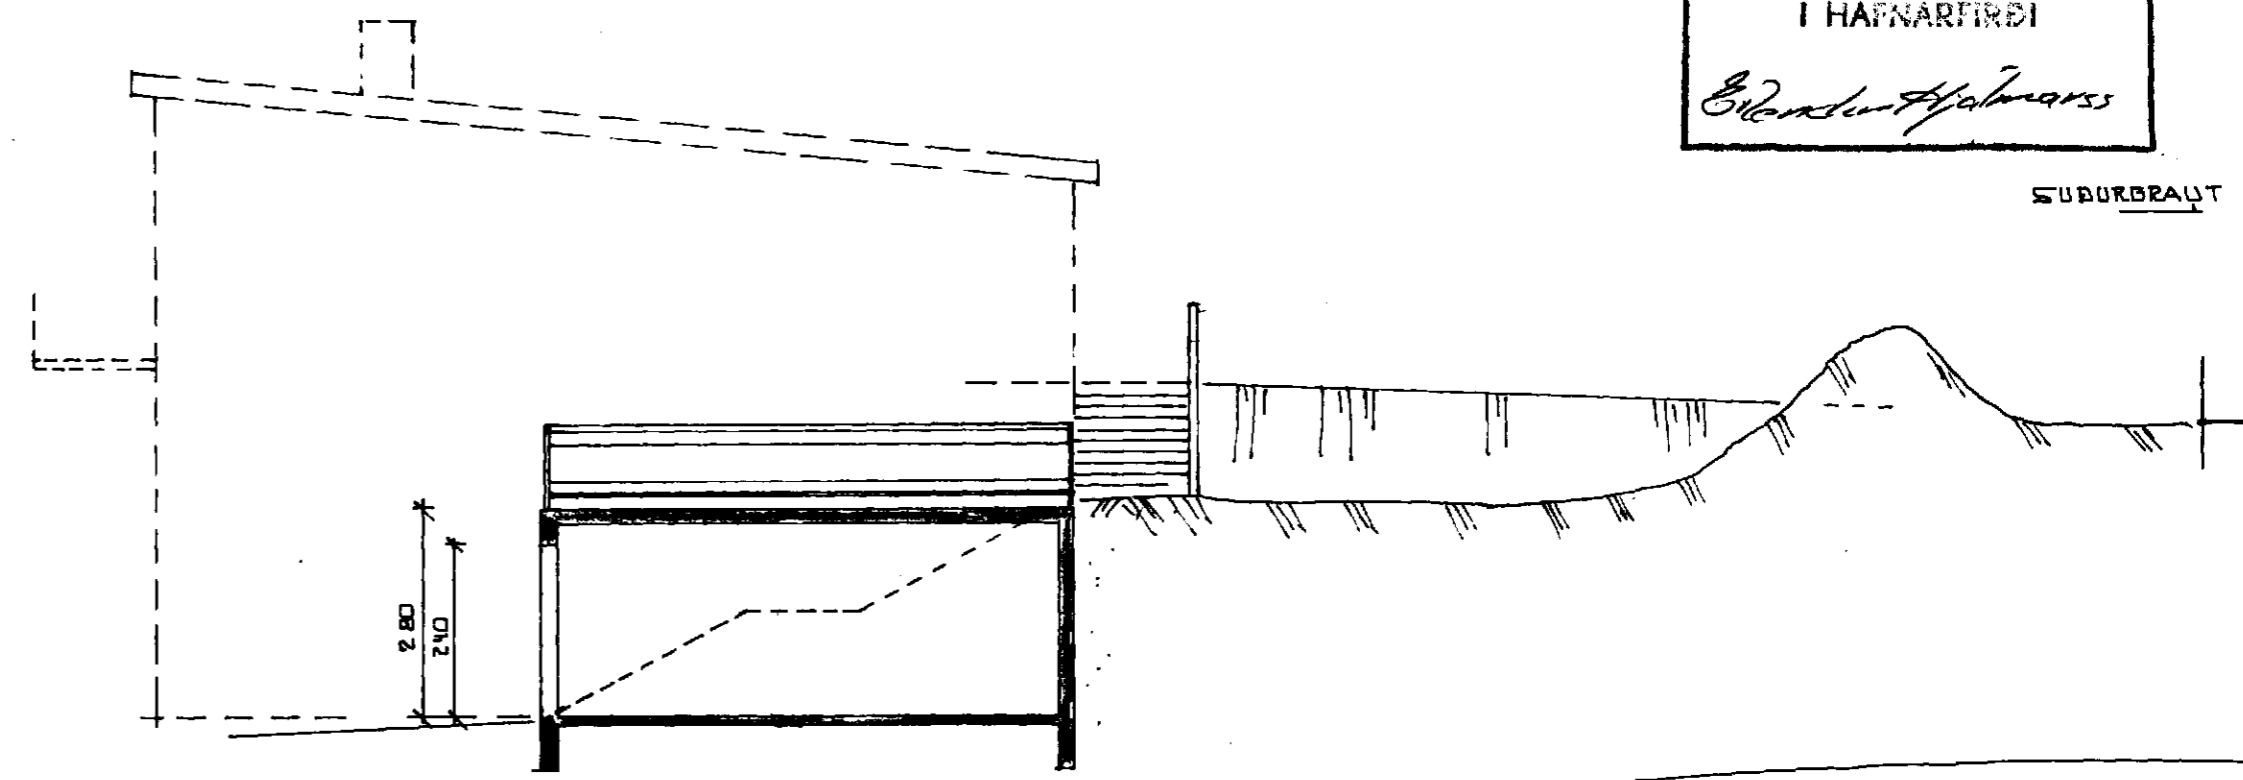


SNID A-A 1:100

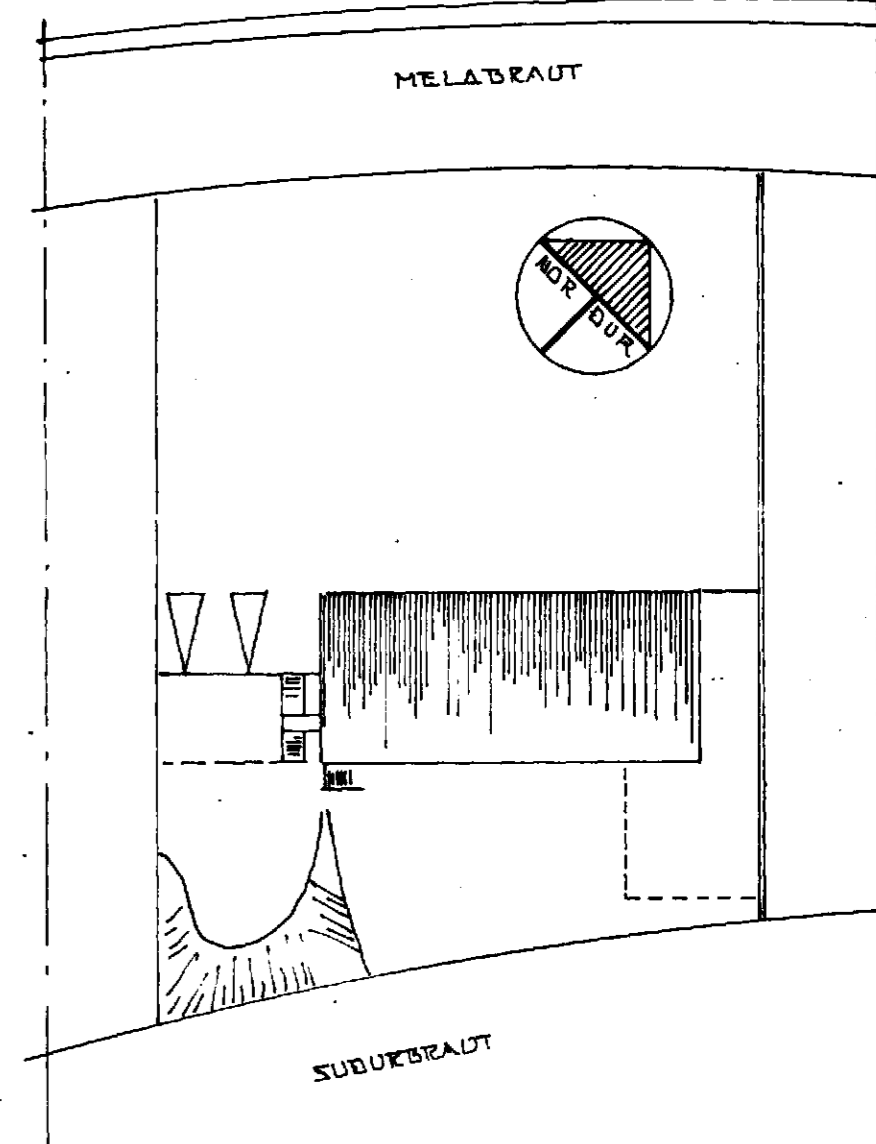


AFSTÖÐUMYND 1:500

tifftopdf - www.rubissoftware.com - Demo Version

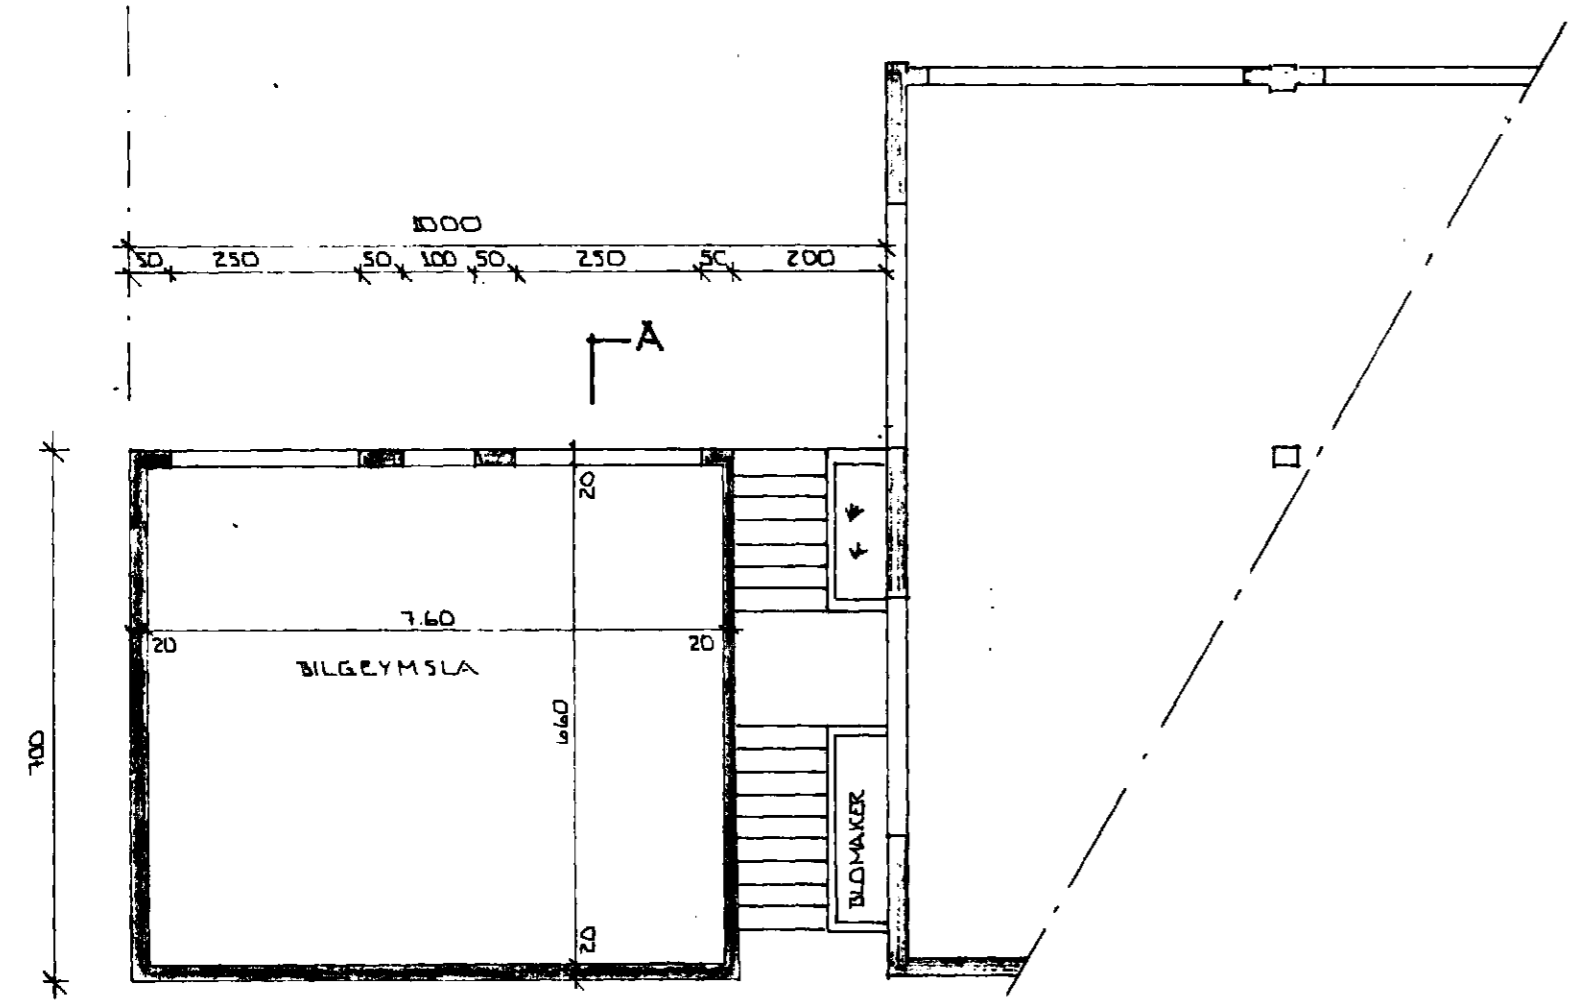

GRÖNNMYND 1:100

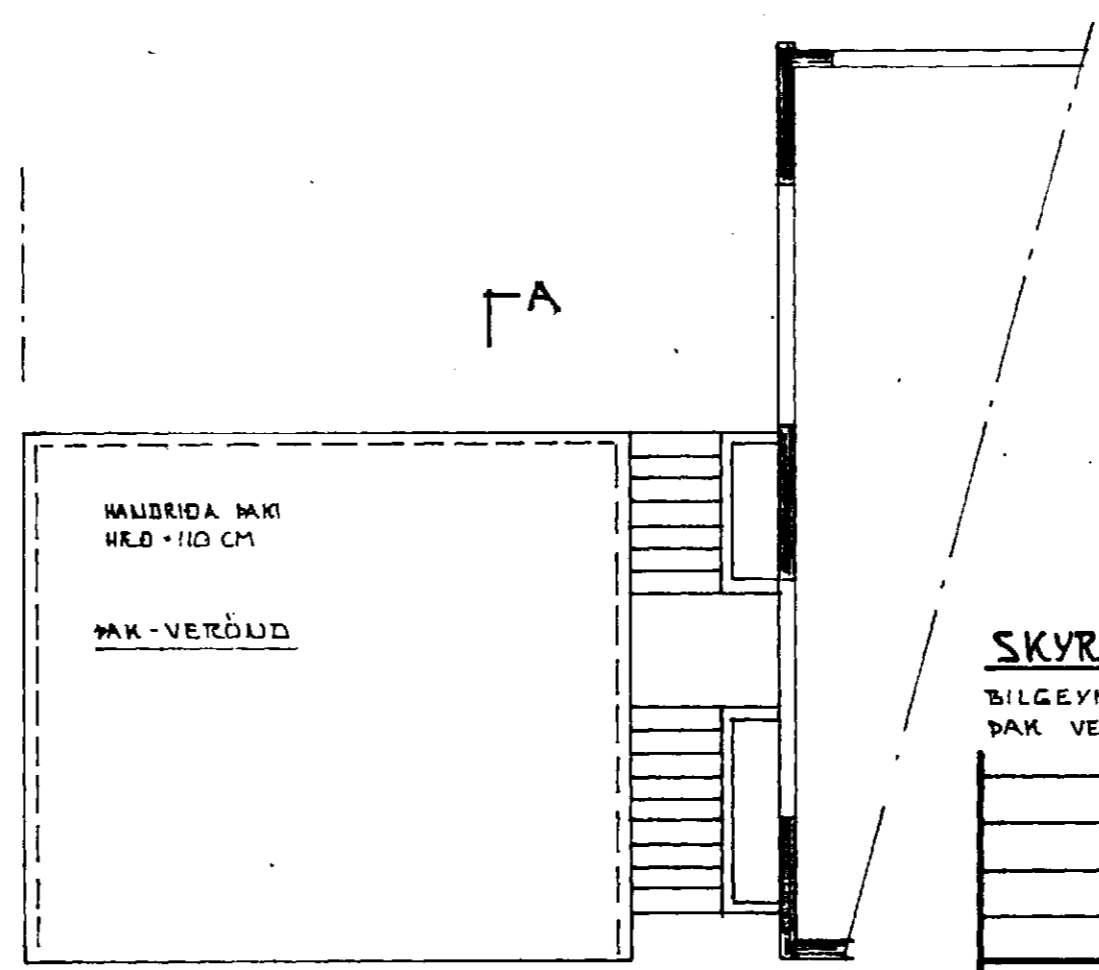

TAKMYND 1:100 STÆÐIR 56.04² 157M³

SKYRINGAR

BILGEYMSLAN VERÐI STADSTEYPT HEIMANGEUÐ INNAN OG ÞUSSUÐ
TAK VERÐI LAGT TORFI

DR.NR.	DAGS.	EDLI BREVTINGAR	SIGN.
		MELABRAUT 23 HAFNARFIRÐI	DAGS. 20.01.1986
		BILGEYMSLA	HANNAÐ <i>Eirindur</i>
			TEIKNAD <i>Eirindur</i>
			VERK NR.
		MELIKV. 1:100 A 1:500	
		SIGURÐUR ÞORVARÐARSON BYGGINGA FREÐIANGUR B.F.I.	BLAD NR.
		STRANDGÖTU 11 HAFNARFIRÐI SIMI 651510	