



AFSTADA 1:500

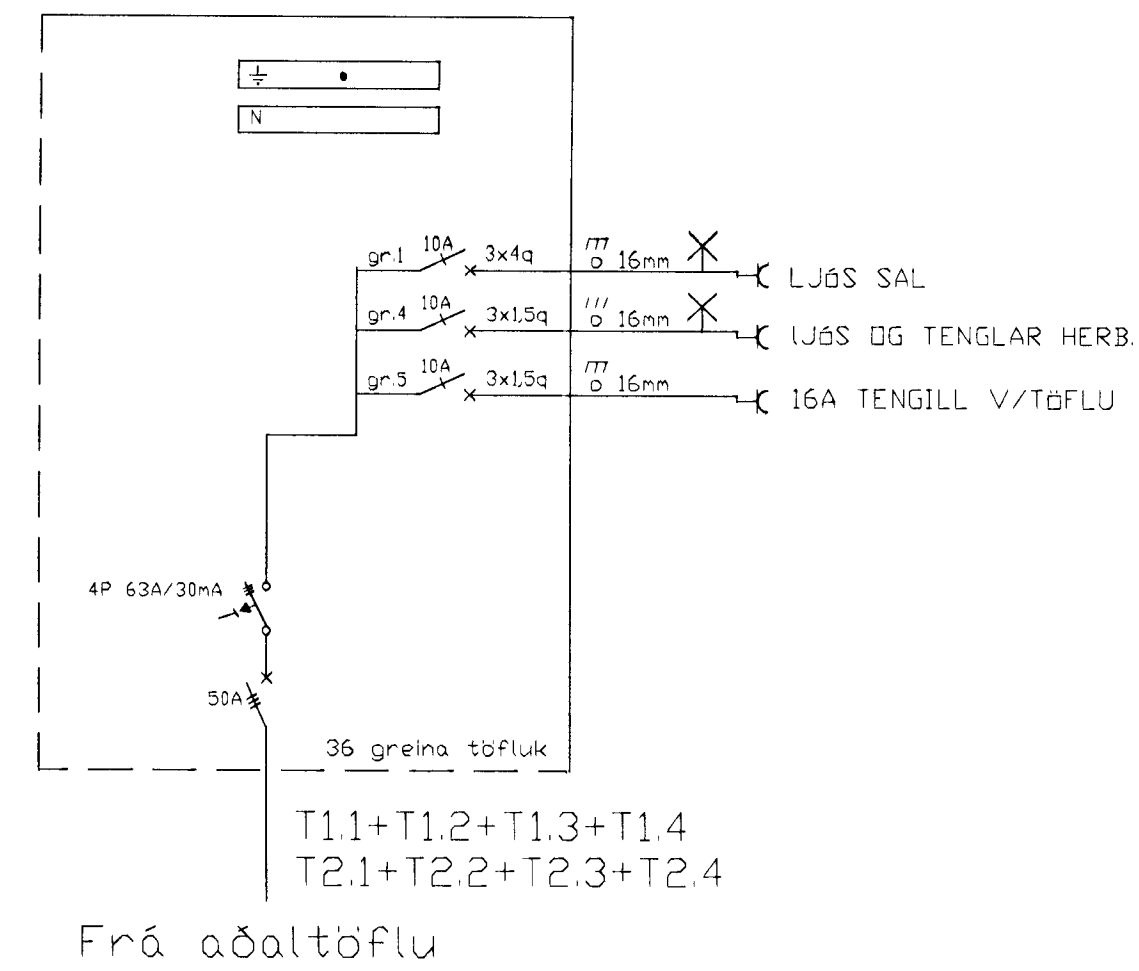


T1.1+T1.2+T1.3+T1.4
T2.1+T2.2+T2.3+T2.4
Frá aðaltaflu

Inntök samþykkt 15.12.2000.
th. RAFVEITU HAFNARFJÁRDAR
Björg Dösbjörns

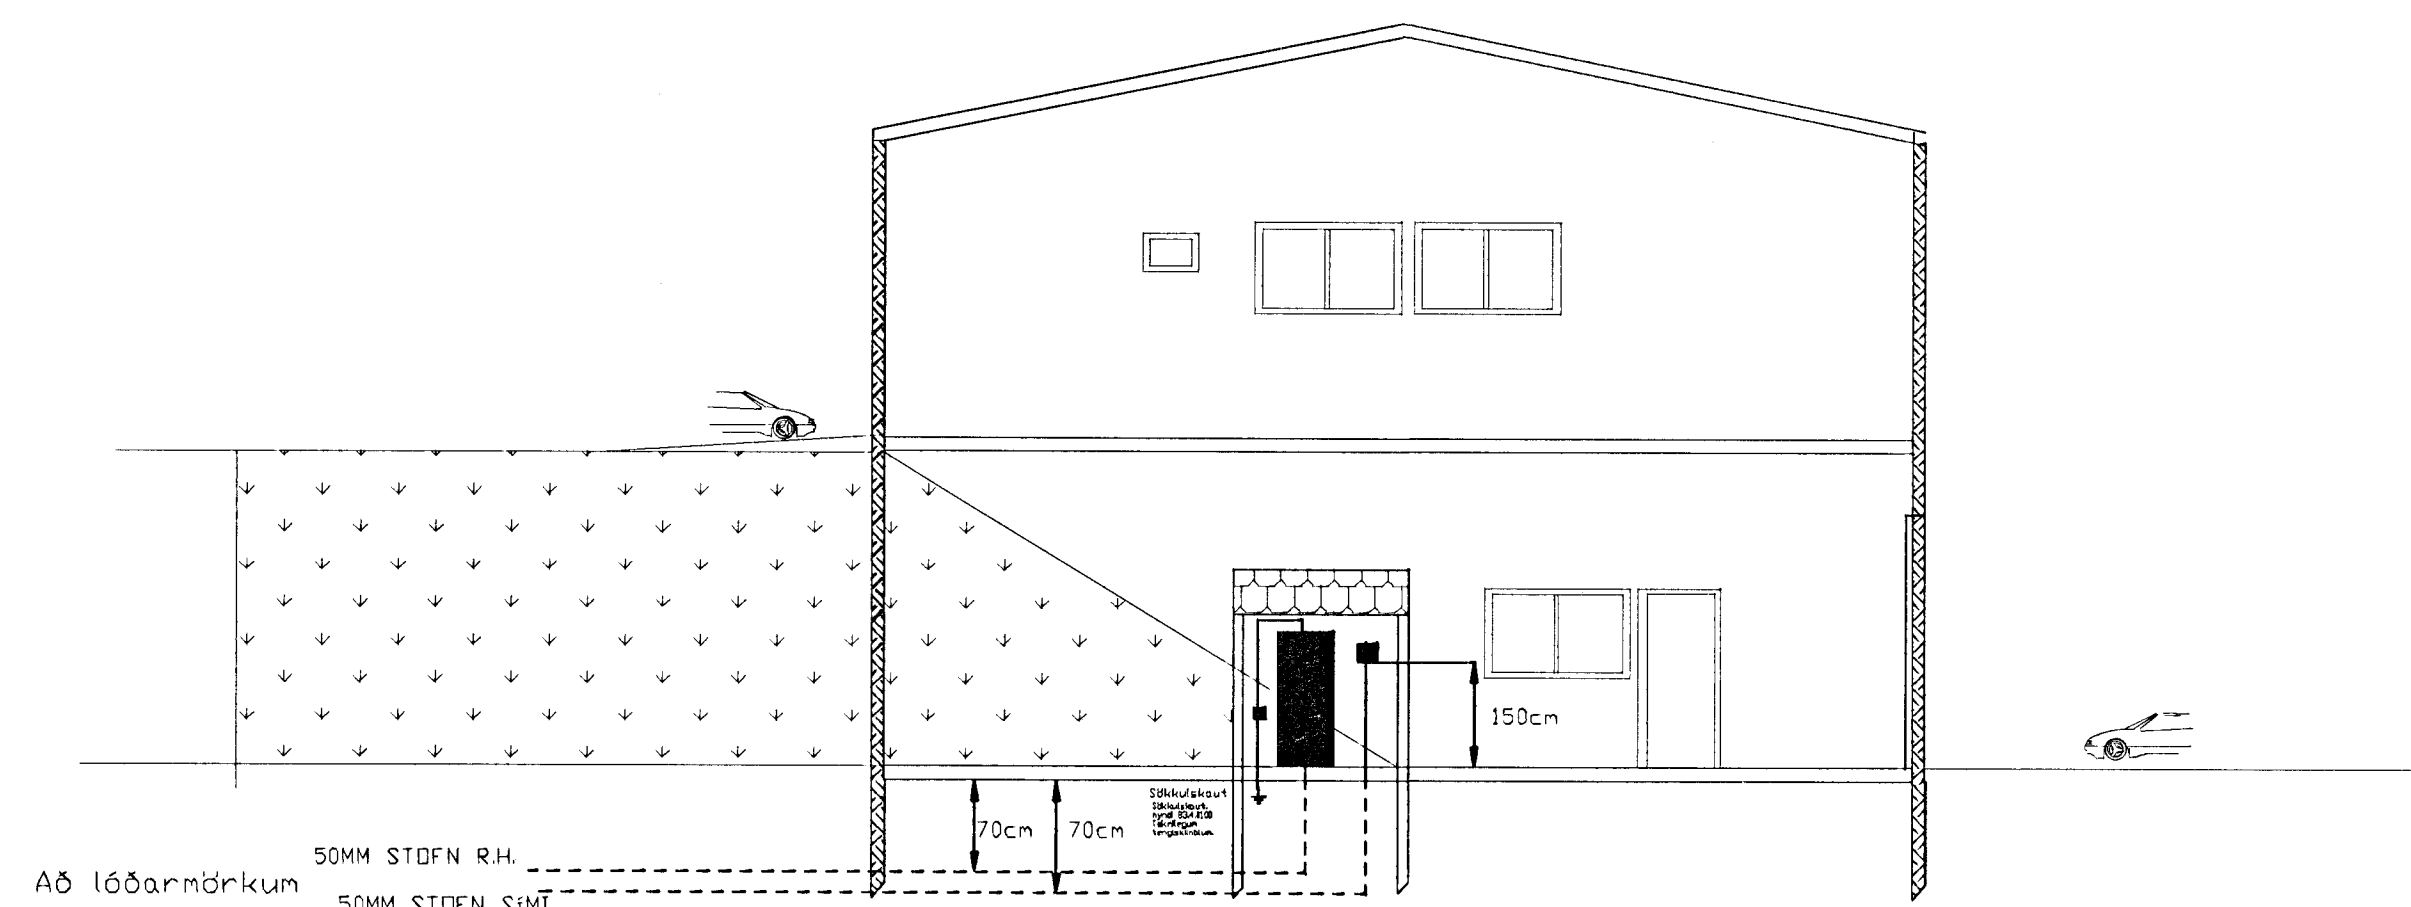


norð-austurhlíð

Snið 1:100

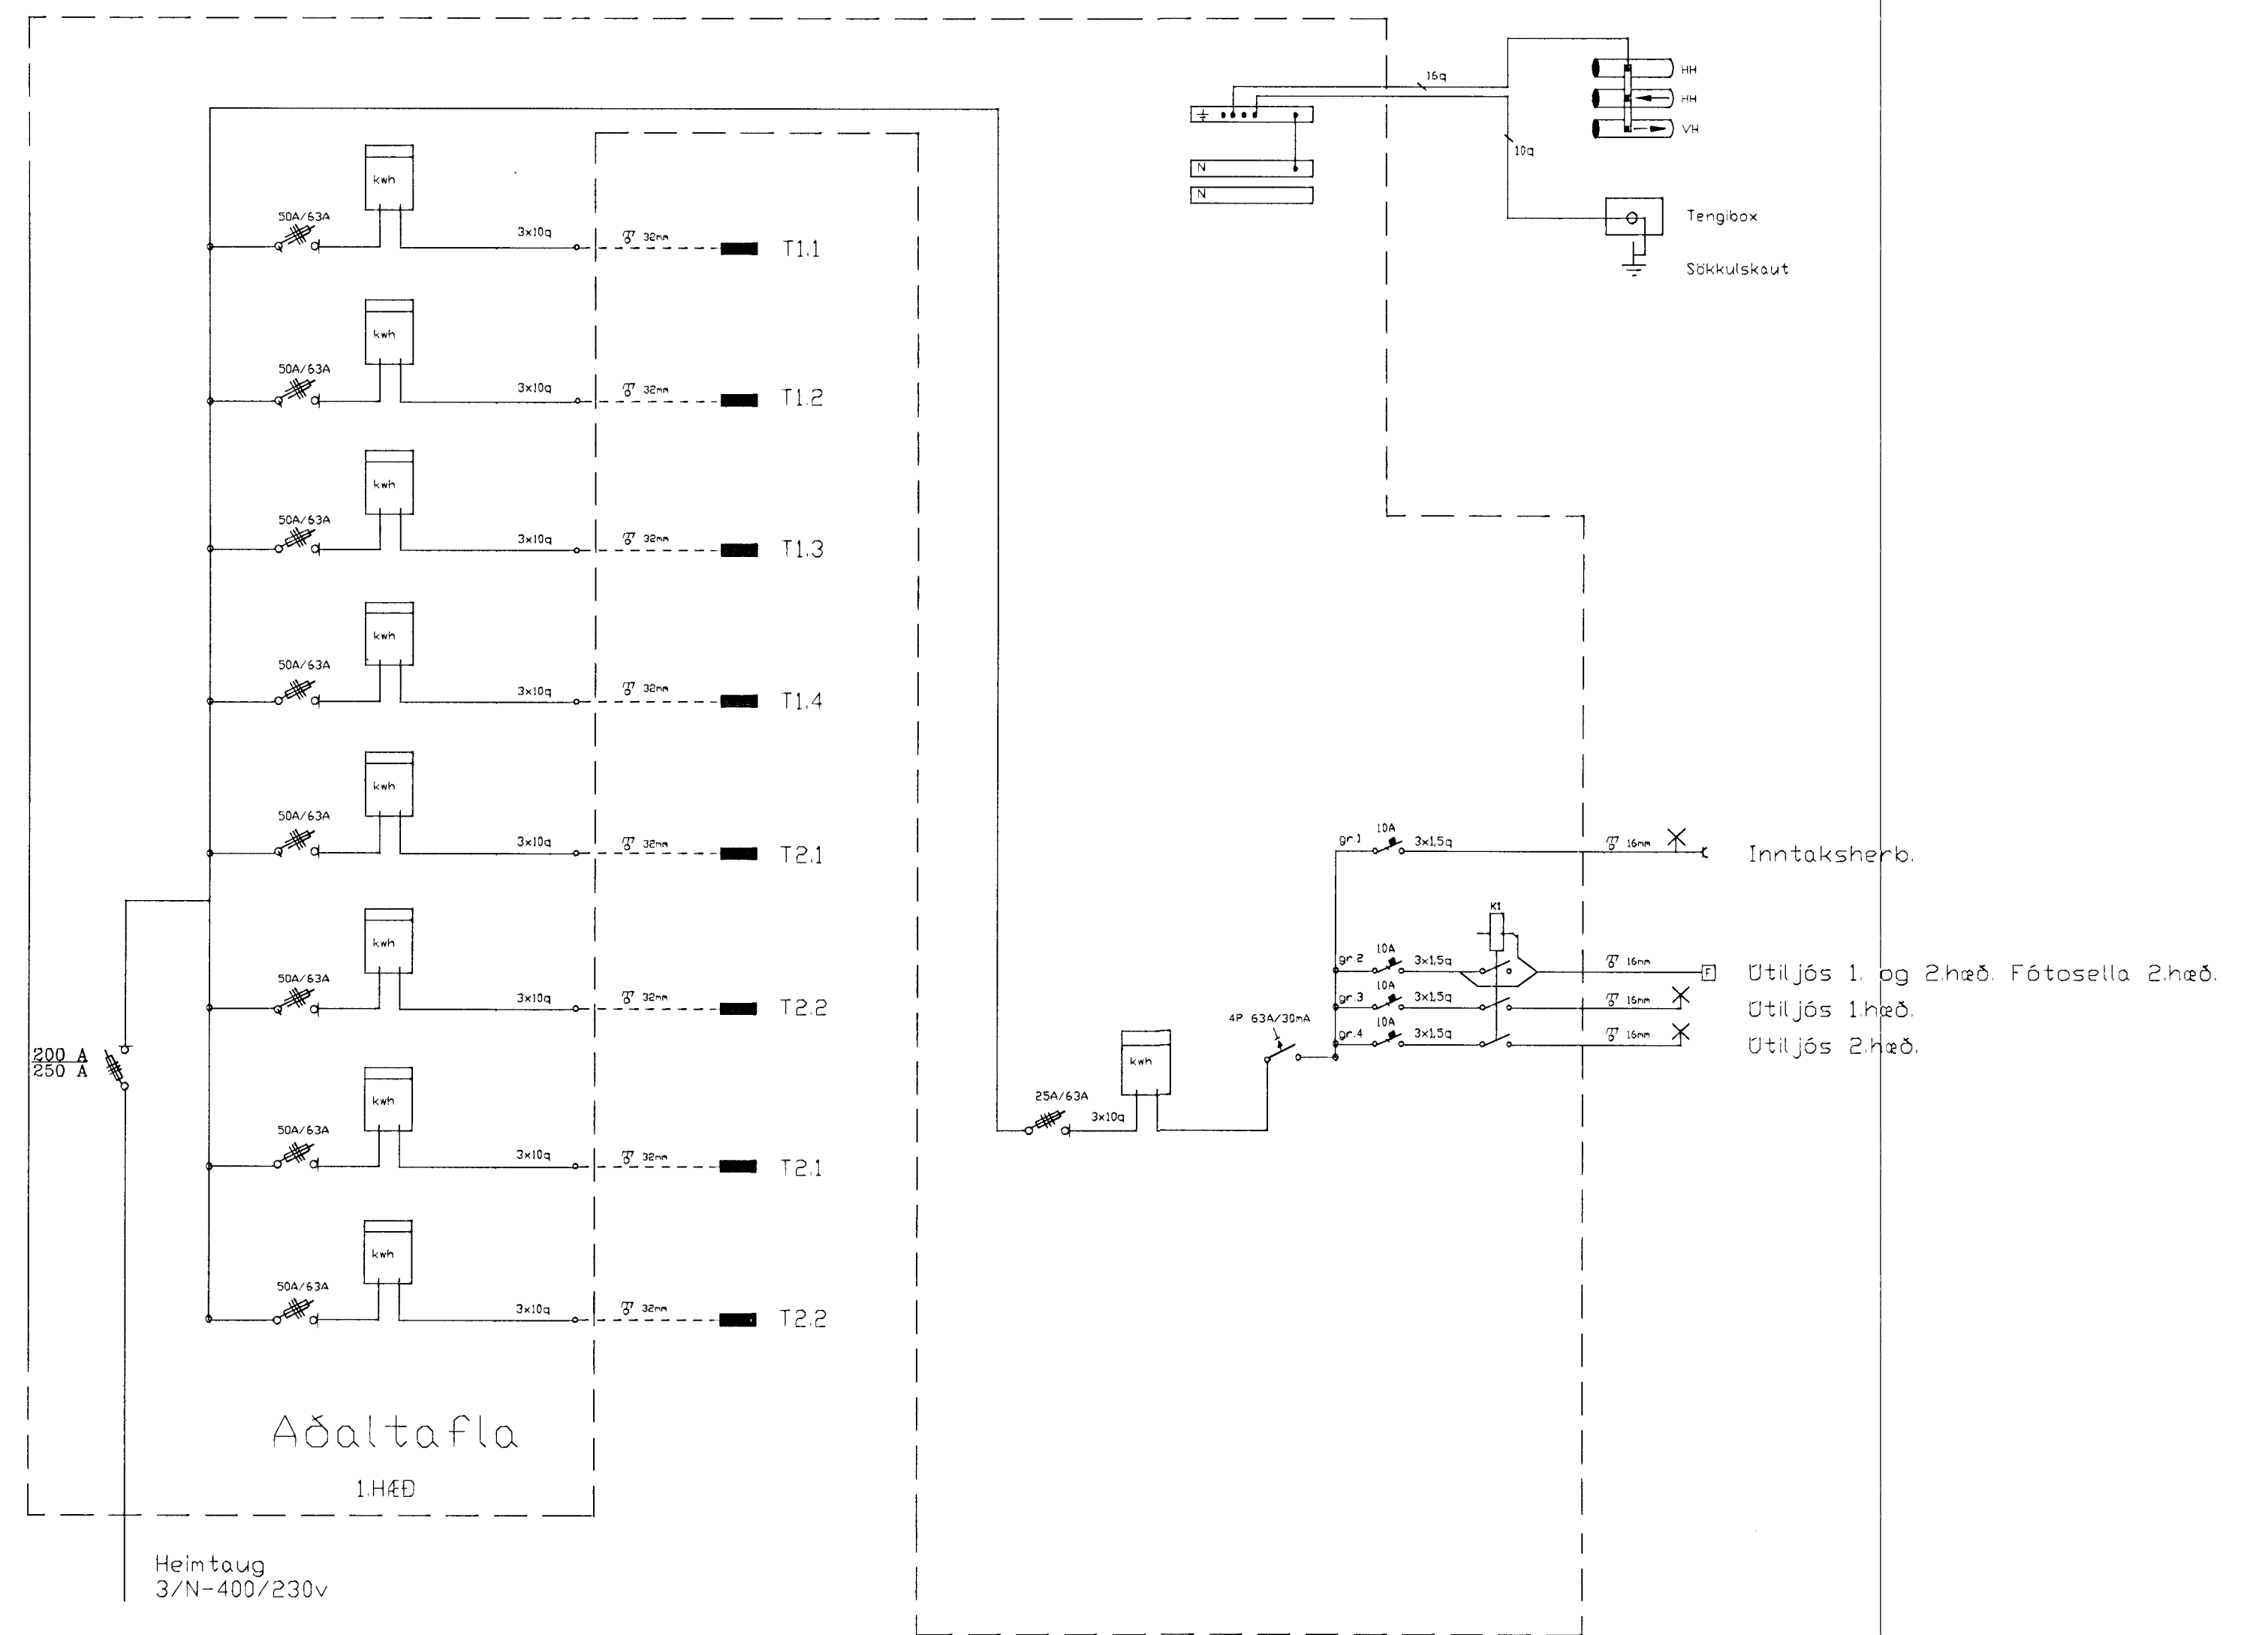

Heimtaug
3/N-400/230v

3727

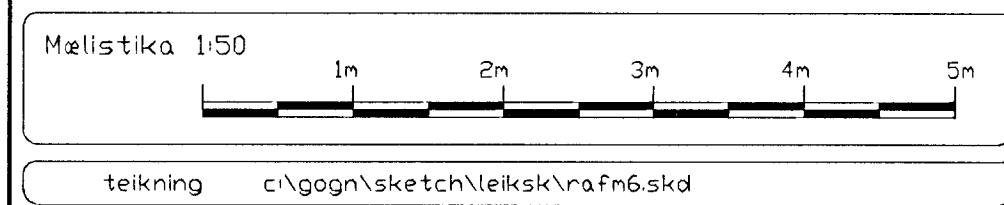

breytt: _____
breytt: _____
breytt: _____

Rafteiknistofa
KRISTJÁNS TH. RAFMAGNS- OG REKSTRARIBNFRÆÐINGUR
kt. 031267-4639

Löggiltur Rafagnahönnuður
sími 552-0563 gsm. 899-6897
email. Kiddi@shoff.is

Verki: MELABRAUT 24 HAFNARFIRÐI.
AFSTADA. SNID. TÖFLUR

Verki nr: Teikning 1 AF 3

skv: 1:500 OG 1:100
hannað: KT teiknað: KT
daga: 03-06-99
sign: *Kristján Þorsteinsson*