


LÓÐAMÖRK.

BÍLASTÆÐI.

ATHAFNASVÆÐI.

RUSLA-
GÁMUR.

tifftopdf - www.rubissoftware.com Demo Version

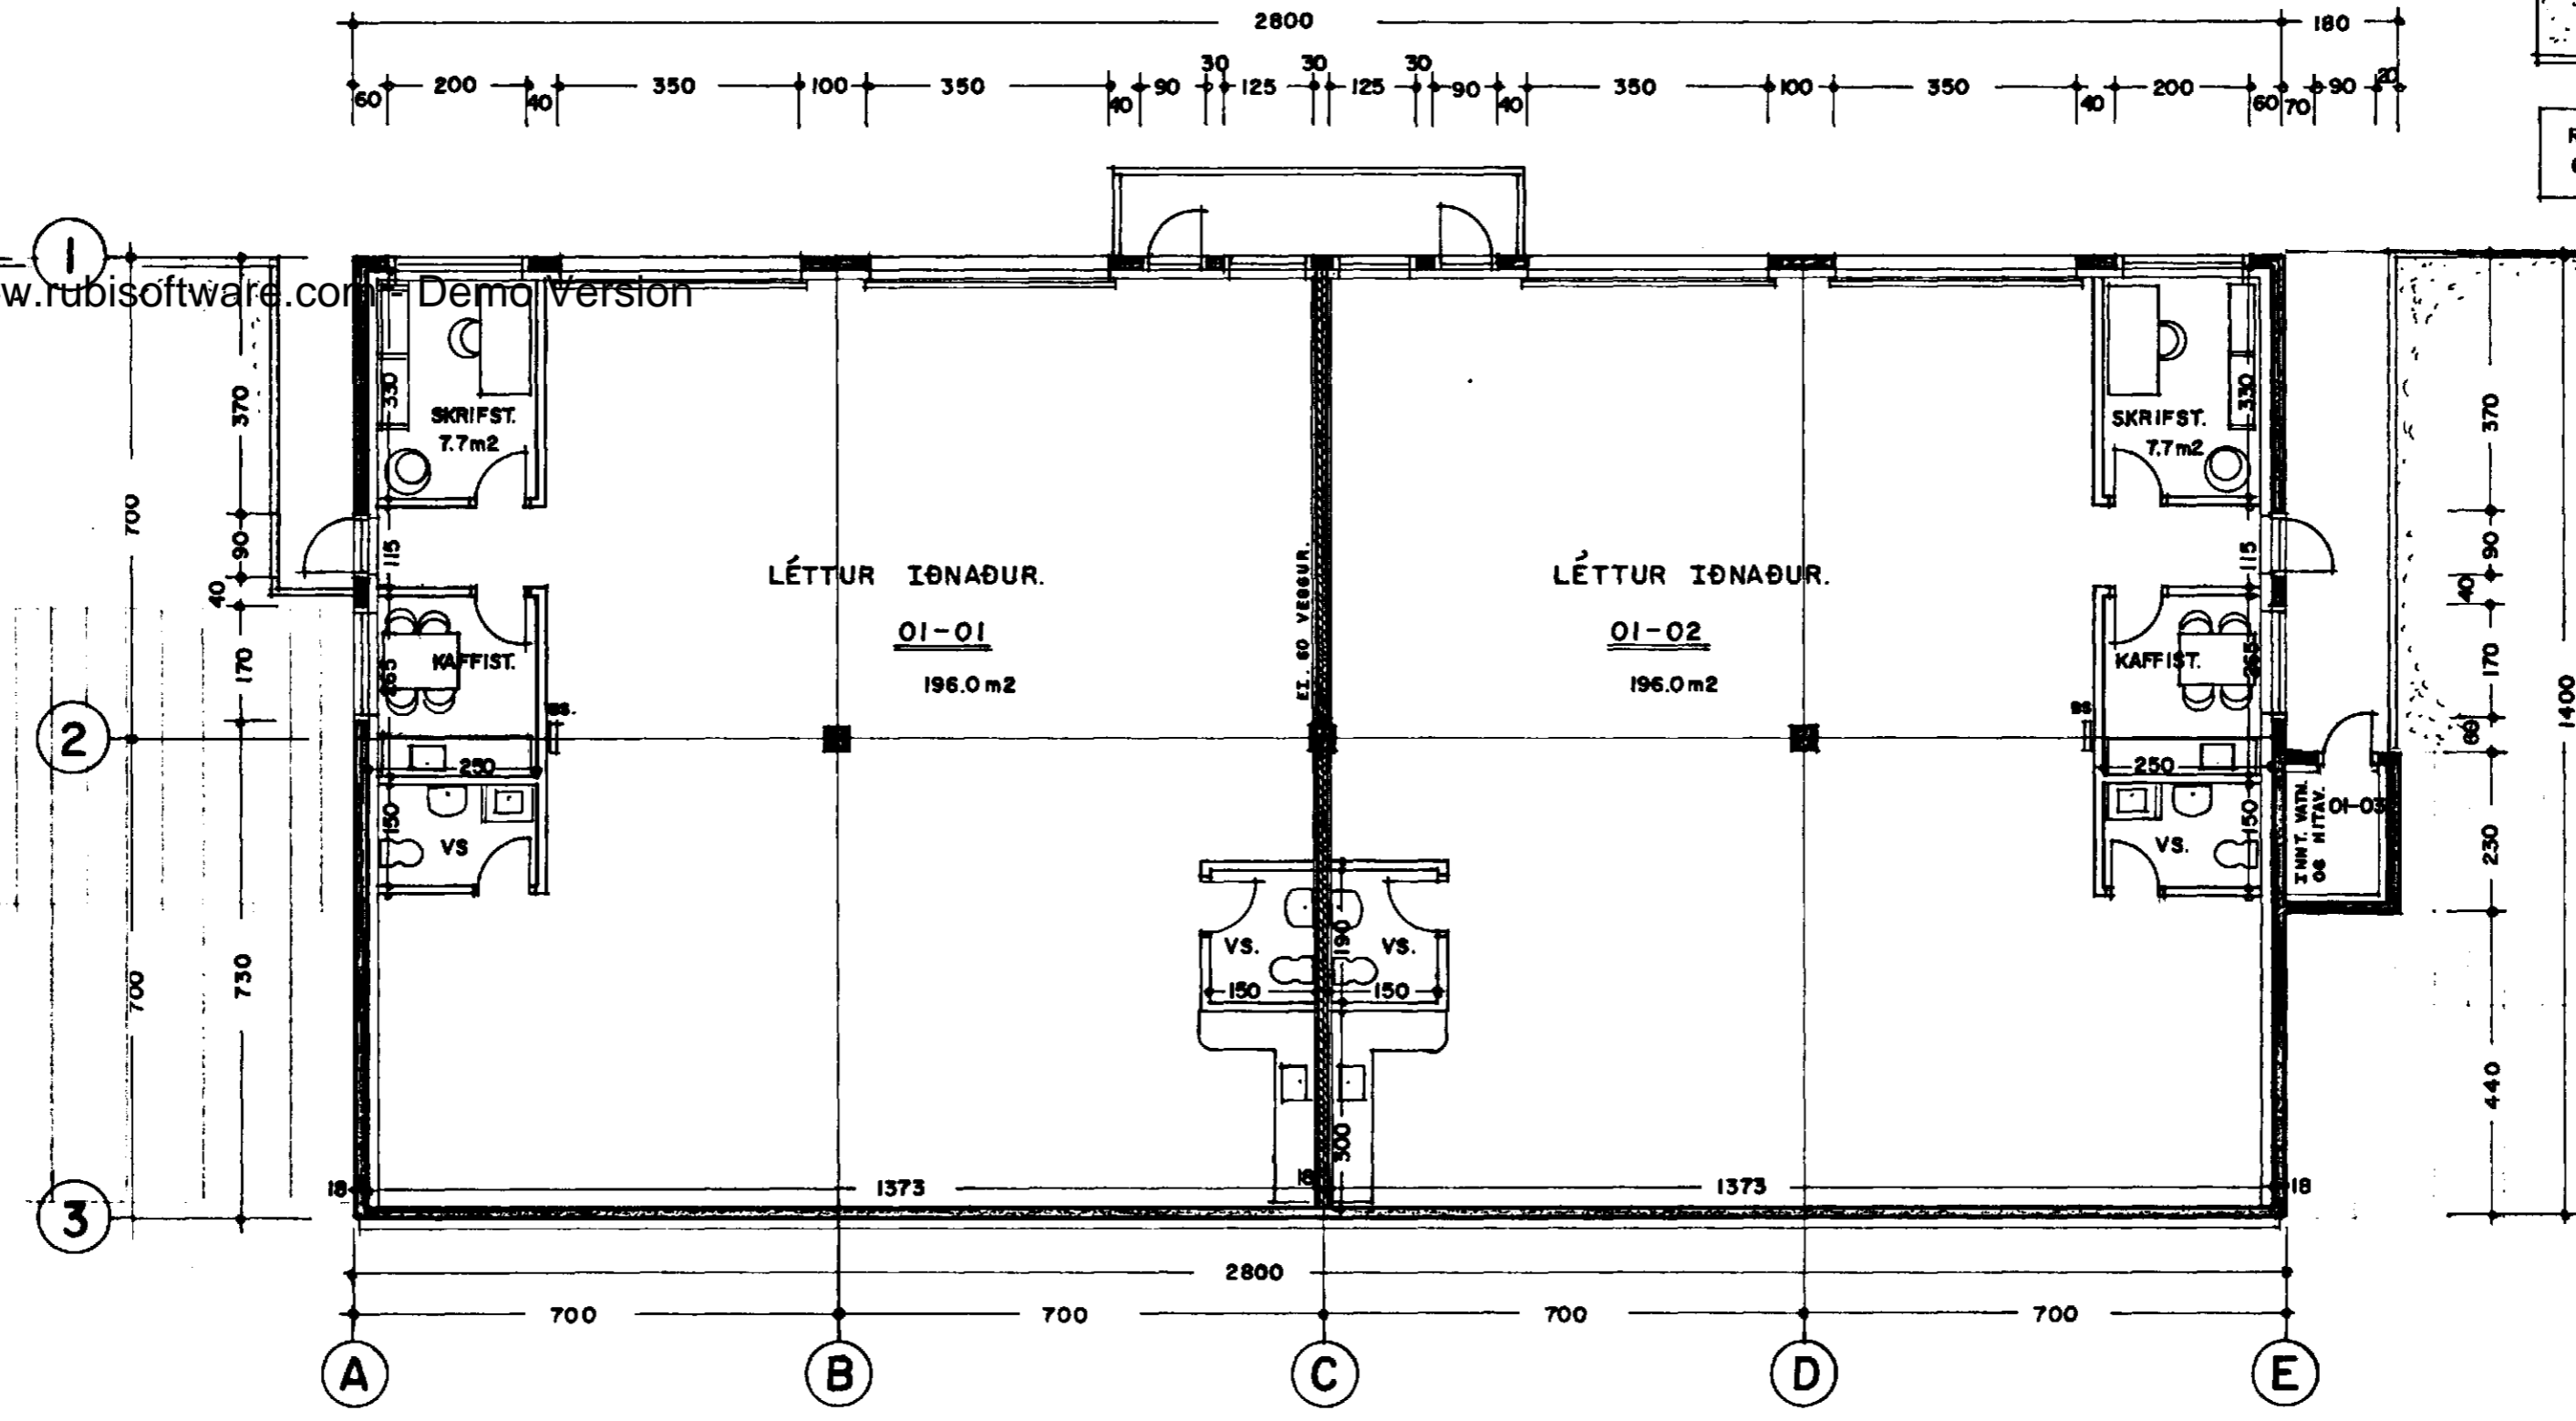

GRUNNMYND I. HÆÐ. 1:100 396.1 m²

MELABRAUT 24 HAFNARFIRÐI. GRUNNMYND.

VERK. NR. 199 DAGS. 10.-3.-1999 MÁL. 1:100
 TEIKN. NR. 02 BREYTT.

JON GUÐMUNDSSON ARKITEKT *Jon Guðmundsson* ST. 310001 3280
 VINNUSTOFA.: SKÚLAGÖTU 63 REYKJAVÍK. Sími. 552-5055