


NORÐ - AUSTURHLIÐ. 1:100



SUÐ - AUSTURHLIÐ. 1:100

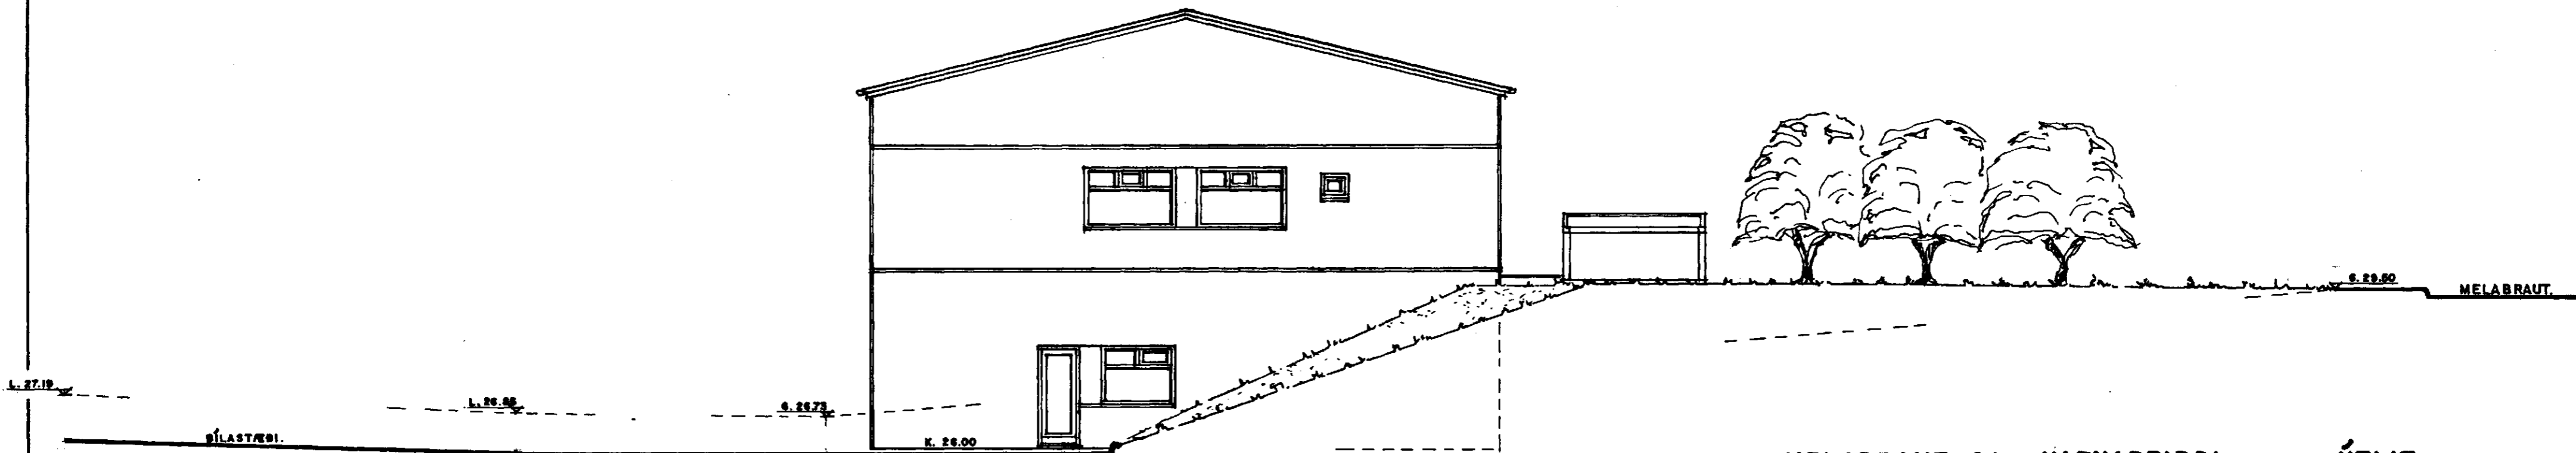

SUÐ - VESTURHLIÐ. 1:100

MELABRAUT 24 HAFNARFIRÐI. ÚTLIT.

VERK. NR. 199 DAGS. 10.-3.-1999 MÁL. 1:100
 TEIKN. NR. 05 BREYTT.

JÓN GUÐMUNDSSON ARKITEKT *Jón Guðmundsson* KT. 310661 5200
 VINNUSTOFA: SKÚLAGÖTU 63 REYKJAVÍK. Sími. 582-5055