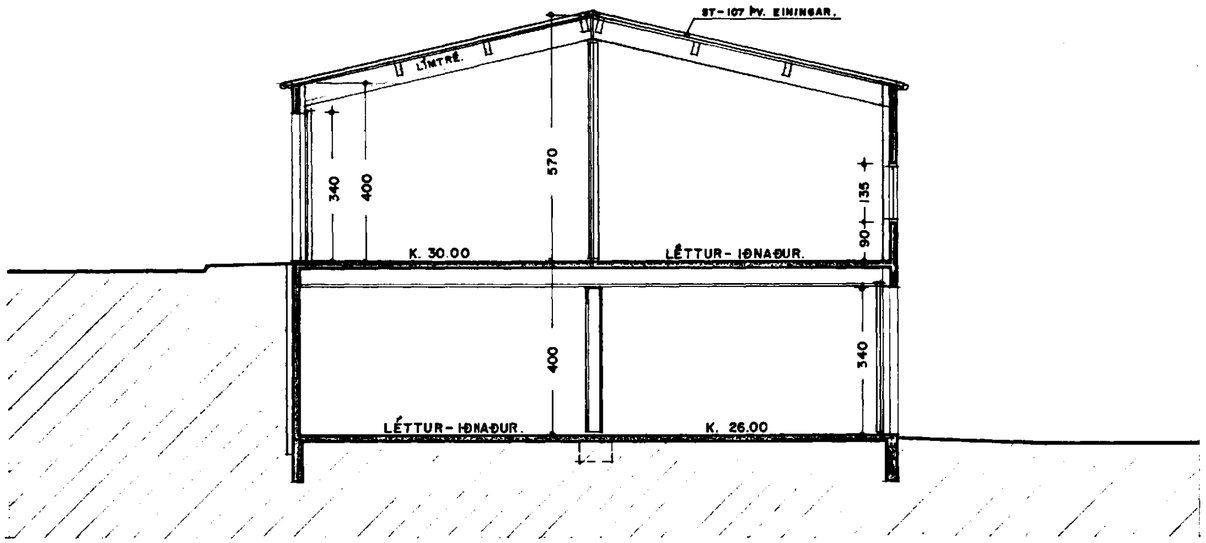

SNEIÐING. 1:100

Úr Gildi

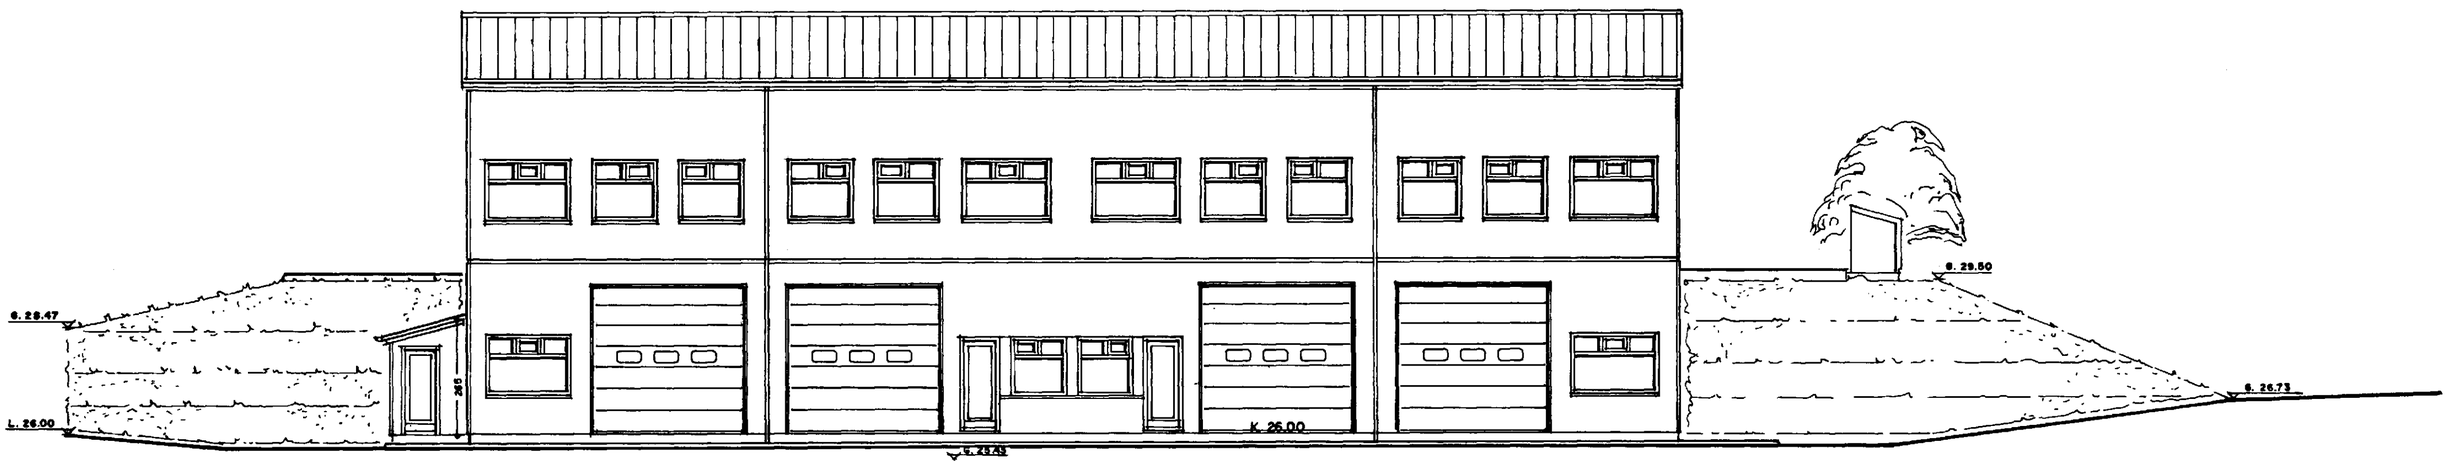

NORÐ-VESTURHLIÐ. 1:100

MELABRAUT 24 HAFNARFIRÐI. SNEIÐING - ÚTLIT.

VERK. NR. 199 TEIKN. NR. 04 DAGS. 10.-3.-1999 MÁL. 1:100 BREYTT.

JON GUÐMUNDSSON ARKITEKT KT. 310561-3269
VINNUSTOFA.: SKÚLAGÖTU 63 REYKJAVÍK. SÍMI. 552-5055