



NORÐ - AUSTURHLIÐ. 1:100

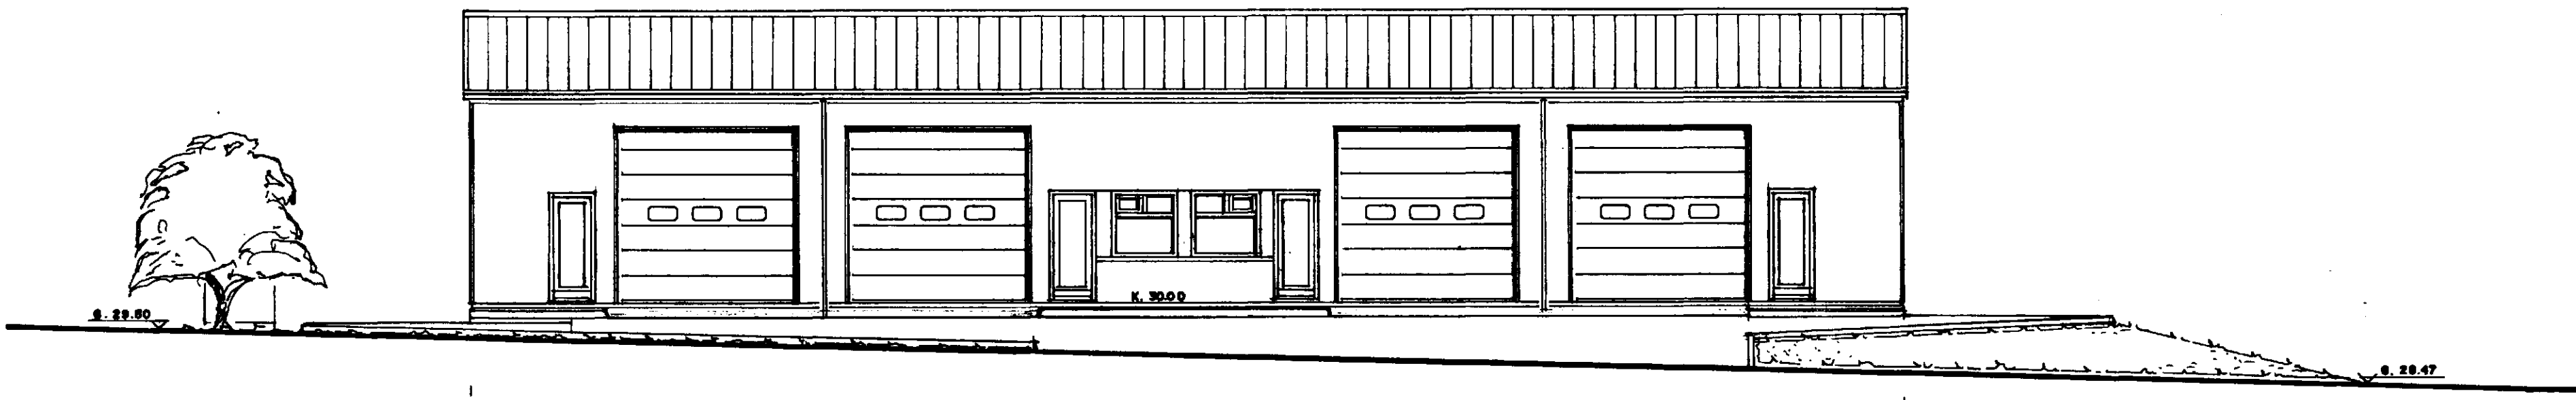

SUÐ - AUSTURHLIÐ. 1:100

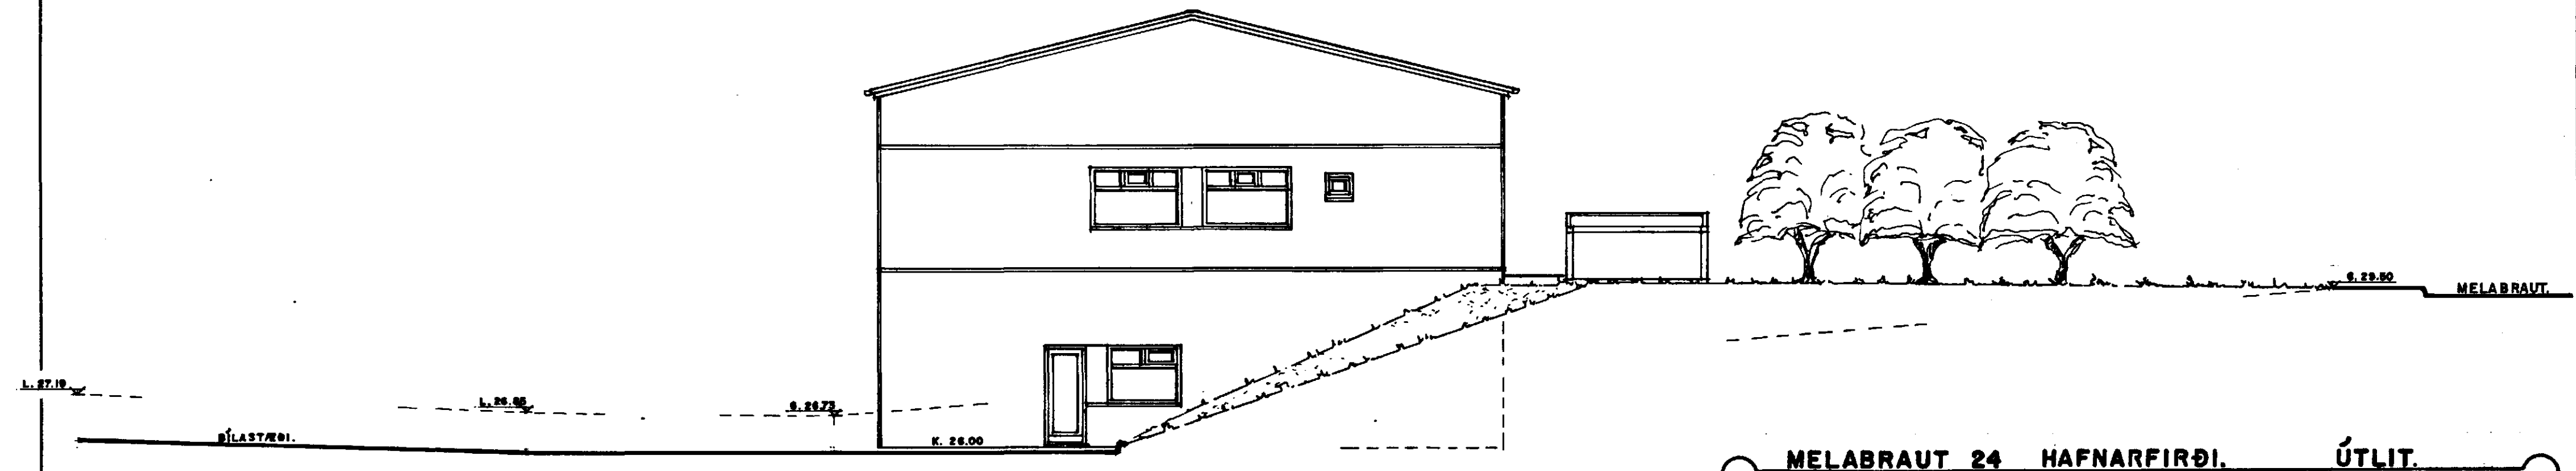

SUÐ - VESTURHLIÐ. 1:100

MELABRAUT 24 HAFNARFIRÐI. ÚTLIT.

VERK. NR. 199 DAGS. 10-3-1999 MÁL. 1:100
 TEIKN. NR. 05 BREYTT.

JON GUÐMUNDSSON ARKITEKT *Jon Guðmundsson* PR. 310661 3200
 VINNUSTOFA.: SKÚLAGÖTU 63 REYKJAVÍK. SÍMI. 582-5055