

6.27.19

LÖBAMÖRK.

6.25.43

L.26.00

Samþykkt þann


23 MARS 1999

Byggingafulltrúinn í Hafnarfirði
Erlendur Hjálmarsson

BLAÐ 2


BÍLASTÆÐI.

ATHAFNASVÆÐI.

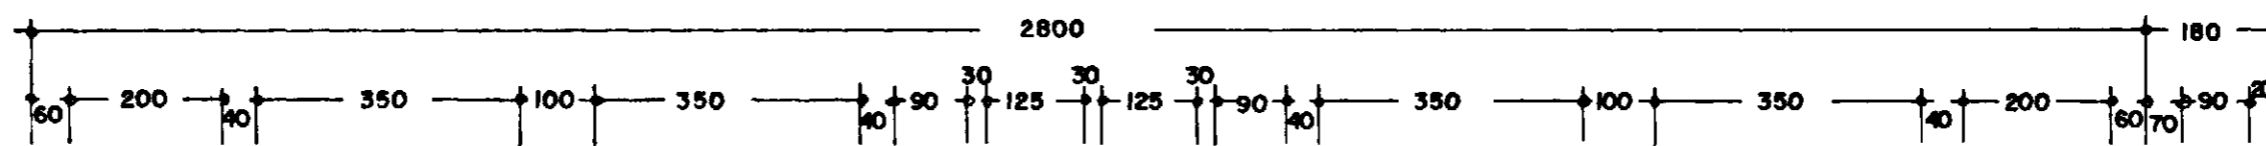

RUSLA-
GÁMUR.

6.26.73

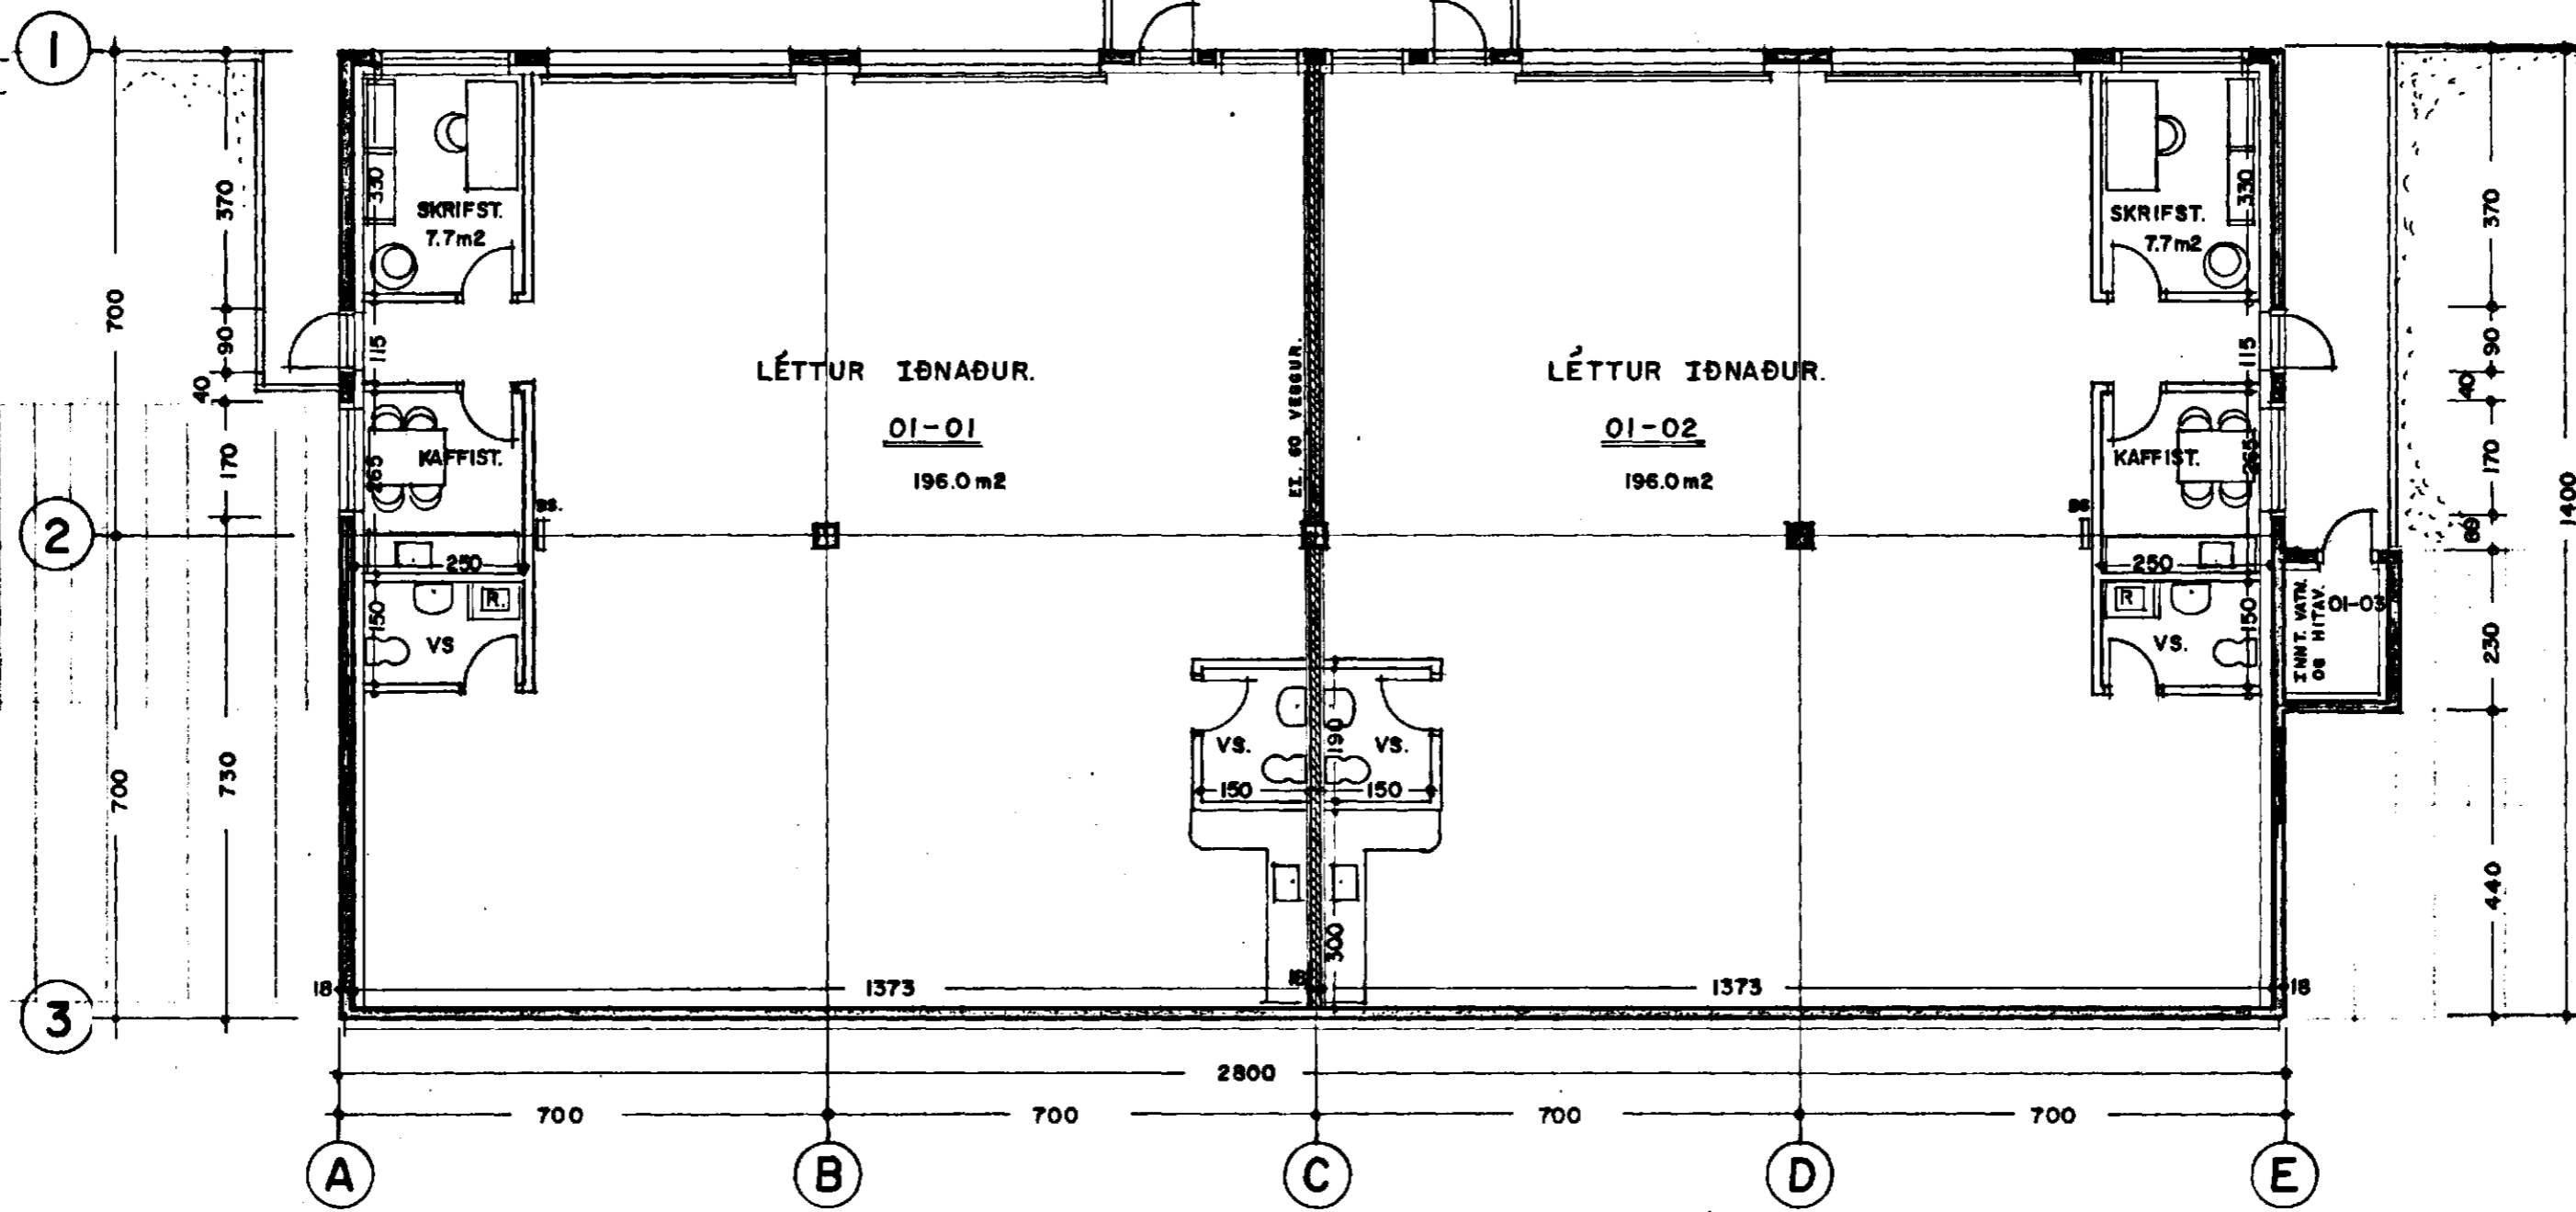

GRUNNMYND I. HÆÐ. 1:100 396.1 m²

MELABRAUT 24 HAFNARFIRÐI. GRUNNMYND.

VERK. NR. 199 DAGS. 10.-3.-1999 MÁL. 1:100
TEIKN. NR. 02 BREYTT.

JON GUÐMUNDSSON ARKITEKT *Jon Guðmundsson* KT. 310661 3288
VINNUSTOFA.: SKÚLAGÖTU 63 REYKJAVÍK. Sími. 552-5055