Samþykkt þann
23 [illegible] MARS 1999
Byggingafulltrúinn í Hafnarfirði
Erlendur Hjálmarsson

BLAÐ. 4

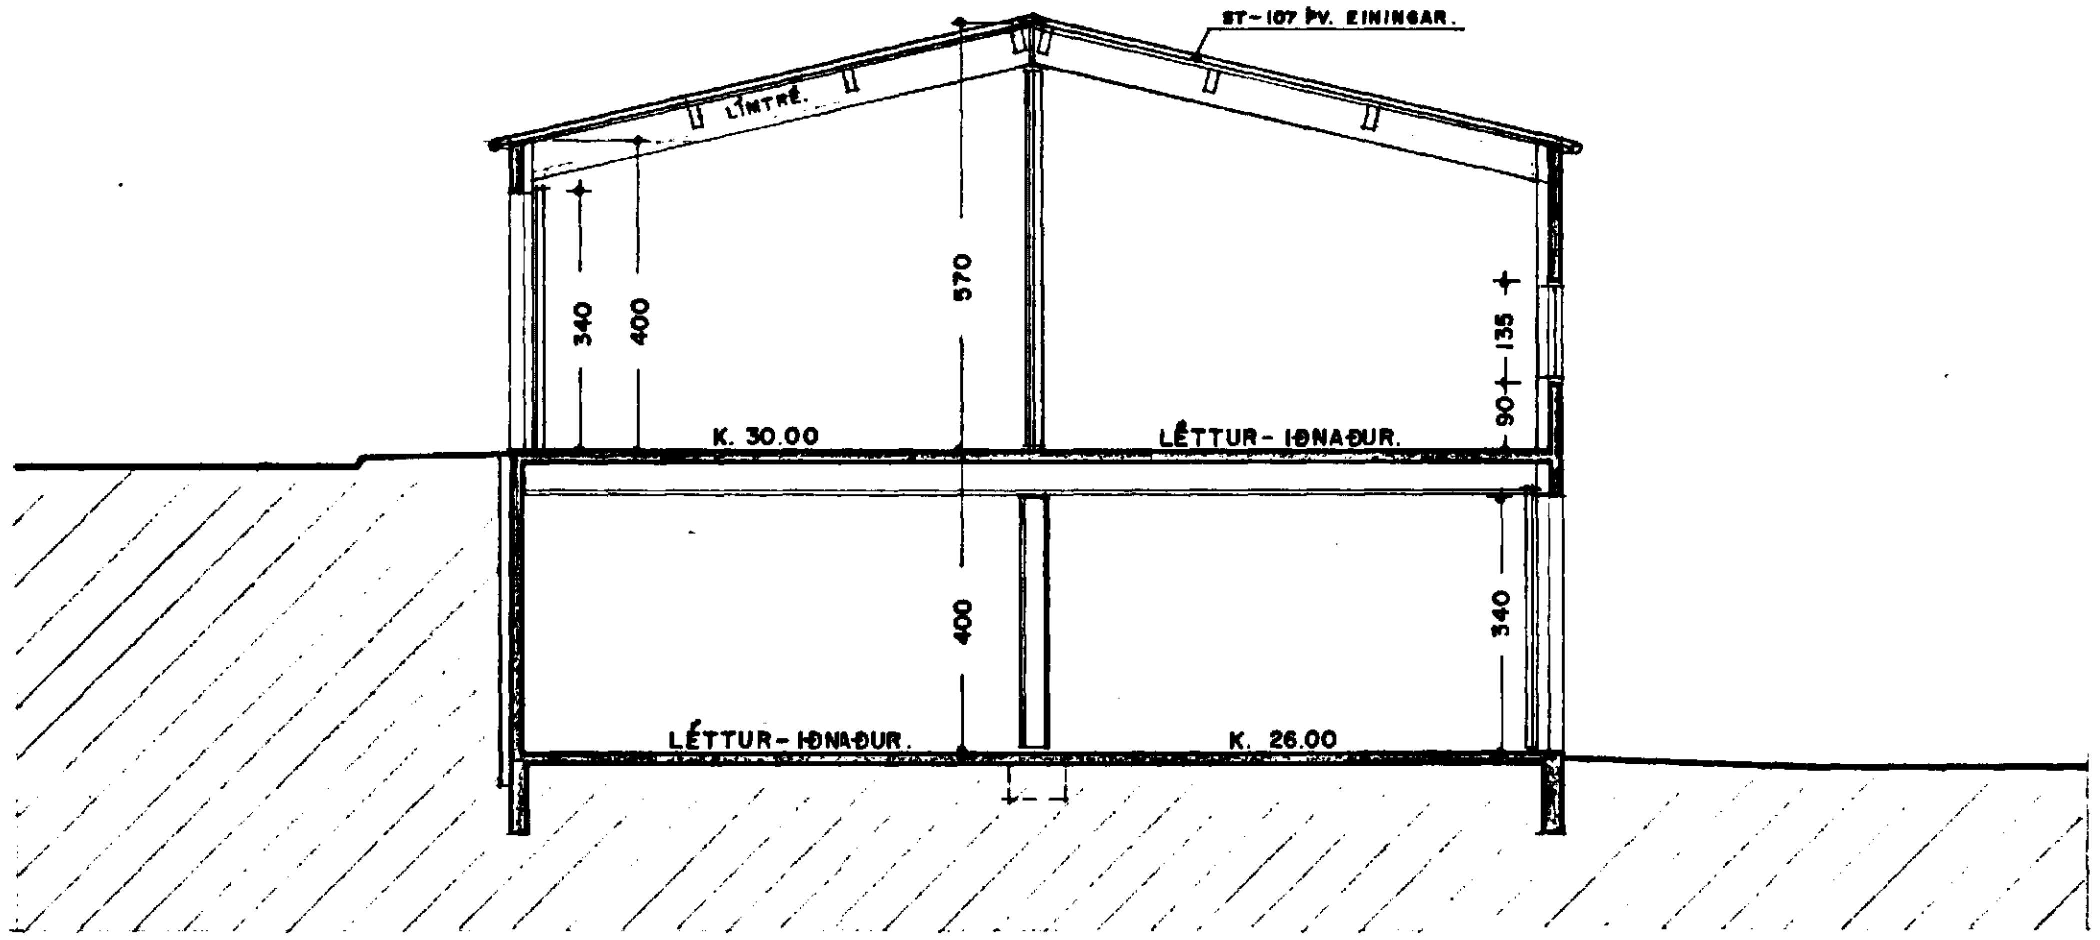

SNEIÐING. 1:100

[illegible]:	[illegible] 24 [illegible]				[illegible]: Jón Guðmundsson arkitekt												
Landnúmer:	121864				Kennitala: 310651 3269												
[illegible]:	01				Útgáfa 4.01	Dags.: 10 3 1999											
Uppskipting og lýsing					Stærðir												
D0 Lokun	D1 Rými hæð-röð	D2 [illegible]	D3 [illegible]	D4 [illegible]	D5 [illegible] m²	D5M [illegible] m²	D6 [illegible] m²	D7 [illegible] m²	D8 [illegible] m²	D9 [illegible]	D10a [illegible] min.	D10b [illegible] max	D11 [illegible] m³	D12 [illegible] m²	D16 [illegible] m²	[illegible]	D17 [illegible] m³
		[illegible]			796,1	0,0	0,0	0,0	796,1	0,0			3.558,6	723,8	784,0		3.191,14[illegible]
		[illegible]											79,2				
	01	1. hæð			396,1	0,0	0,0	0,0	396,1	0,0			1.579,2	363,5	392,0		
A	0101	Léttur-iðnaður.	N	0101	196,0				196,0		4,00	4,00	784,0	180,4	196,0	4,00	721,600
A	0102	Léttur-iðnaður.	N	0102	196,0				196,0		4,00	4,00	784,0	180,4	196,0	4,00	721,600
A	0103	Inntaksklefi.	T	X	4,1				4,1		2,35	2,65	10,2	2,7			
	02	2. hæð			392,0	0,0	0,0	0,0	392,0	0,0			1.901,2	360,4	392,0		
A	0201	Léttur-iðnaður.	N	0201	196,0				196,0		4,00	5,70	950,6	180,2	196,0	4,86	873,970
A	0202	Léttur-iðnaður.	N	0202	196,0				196,0		4,00	5,70	950,6	180,2	196,0	4,86	873,970

Athugasemdir

Á lóðinni við 2. hæð hússins er frístandandi sorpgeymsla sem tilheyrir 2. Hæð hússins.
Gert er ráð fyrir að við neðri hæð hússins verði notaður frístandandi ruslagámur fyrir 1. hæð.

Sameignir summa

Eignarhald

	[illegible]	[illegible]	[illegible] m²	Skiptarúmmál [illegible] m³	[illegible] m³
	0101	Léttur-iðnaður.	196,0	721,600	721,600
	0102	Léttur-iðnaður.	196,0	721,600	721,600
	0201	Léttur-iðnaður.	196,0	873,970	873,970
	0202	Léttur-iðnaður.	196,0	873,970	873,970
		Alls	784,0	3.191,140	3.191,140

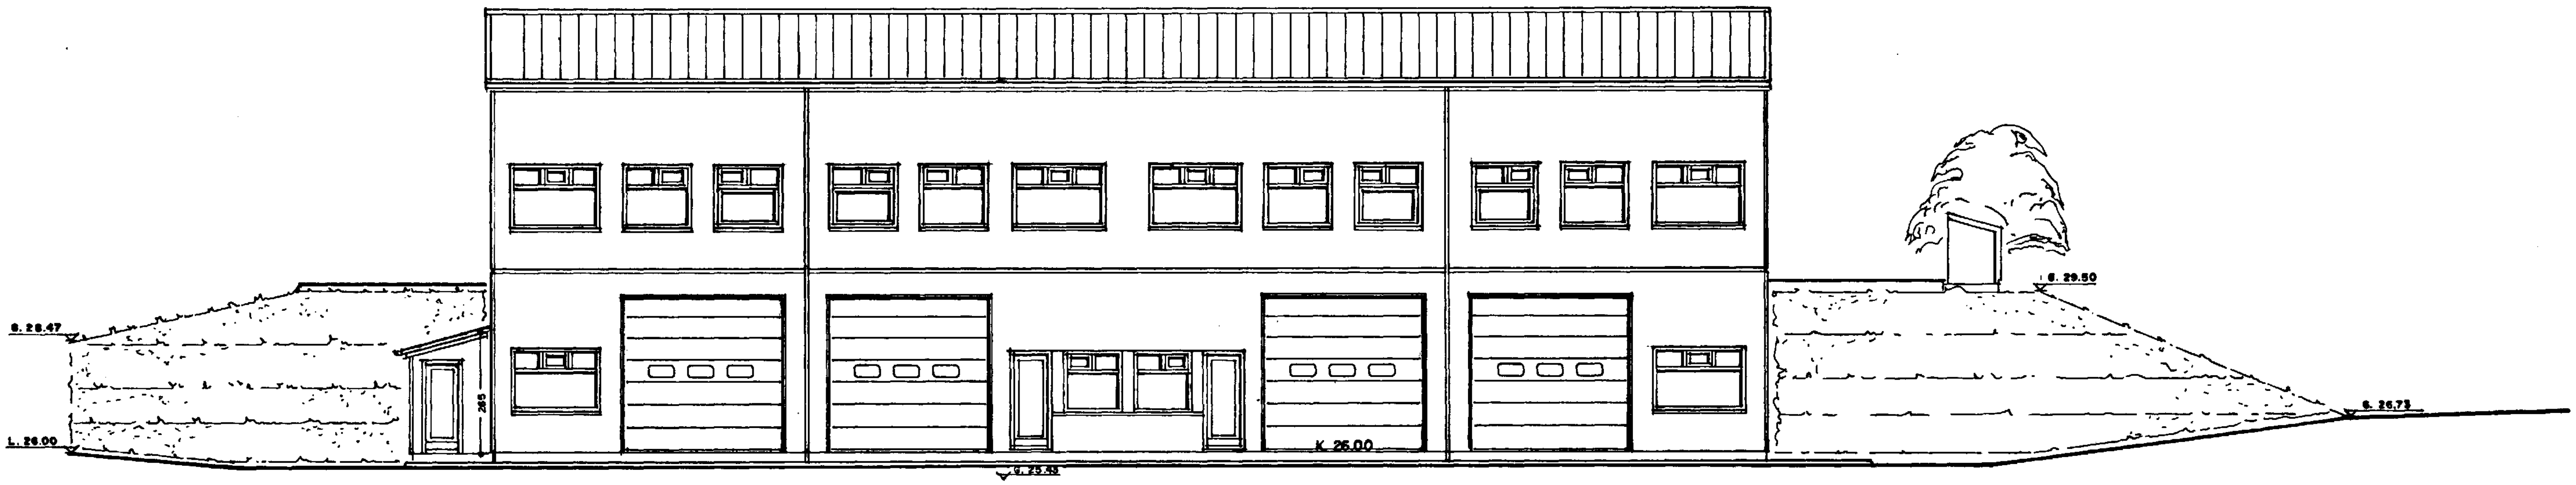

NORÐ-VESTURHLIÐ. 1:100

MELABRAUT 24 HAFNARFIRÐI. SNEIÐING - ÚTLIT.
VERK. NR. 199 DAGS. 10.-3.-1999 MÁL. 1:100
TEIKN. NR. 04 BREYTT.
JÓN GUÐMUNDSSON ARKITEKT KT. 310651-3269
VINNUSTOFA.: SKÚLAGÖTU 63 REYKJAVÍK. SÍMI. 552-5055