



Samþykkt þann
 23 MARS 1999
 Byggingafulltrúinn í Hafnarfirði
 Erlendur Hjálmarsson


BLAÐ 5

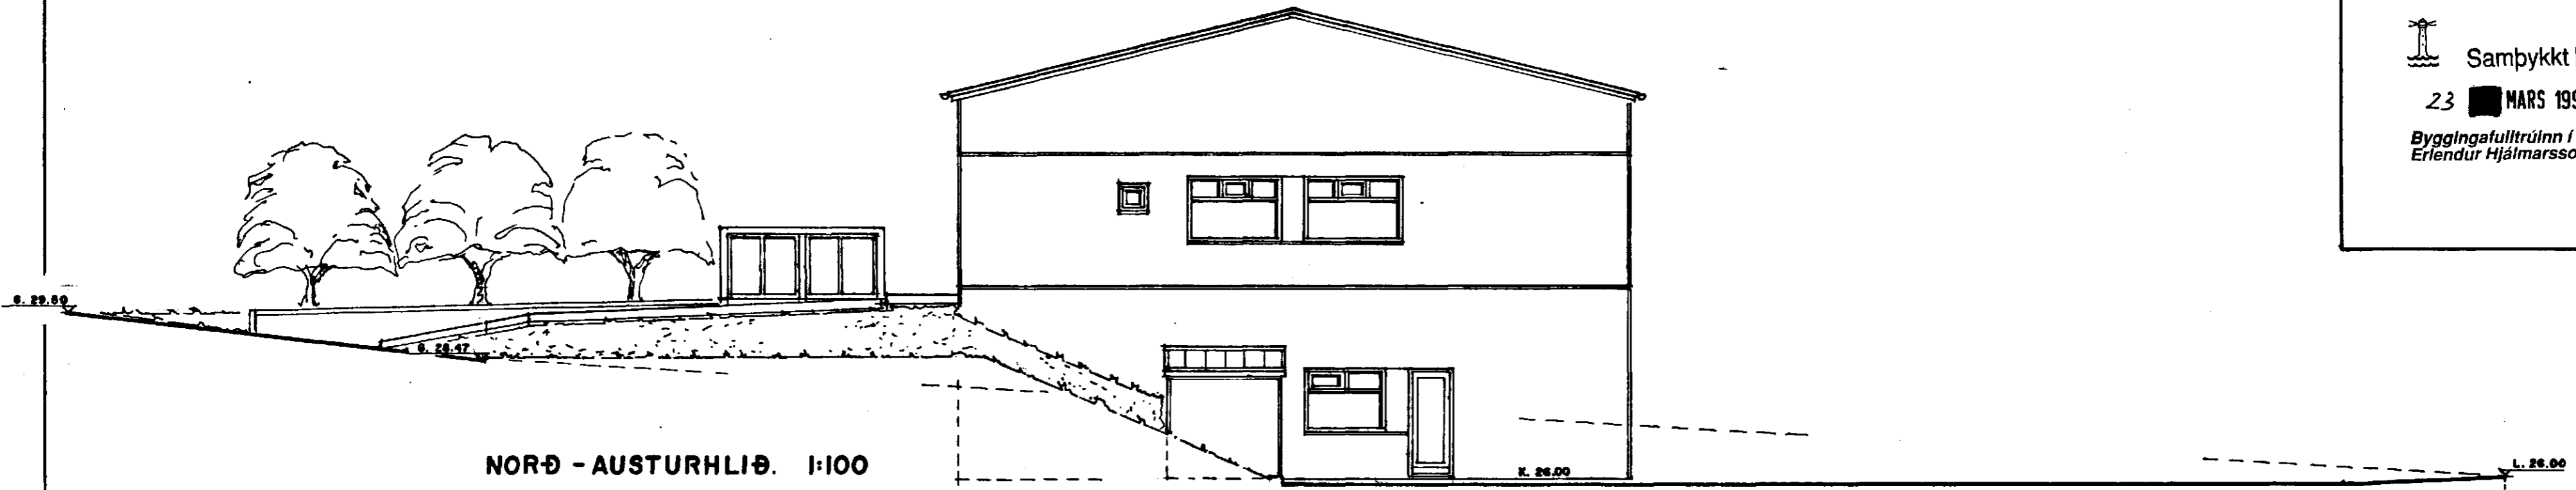

NORÐ - AUSTURHLIÐ. 1:100

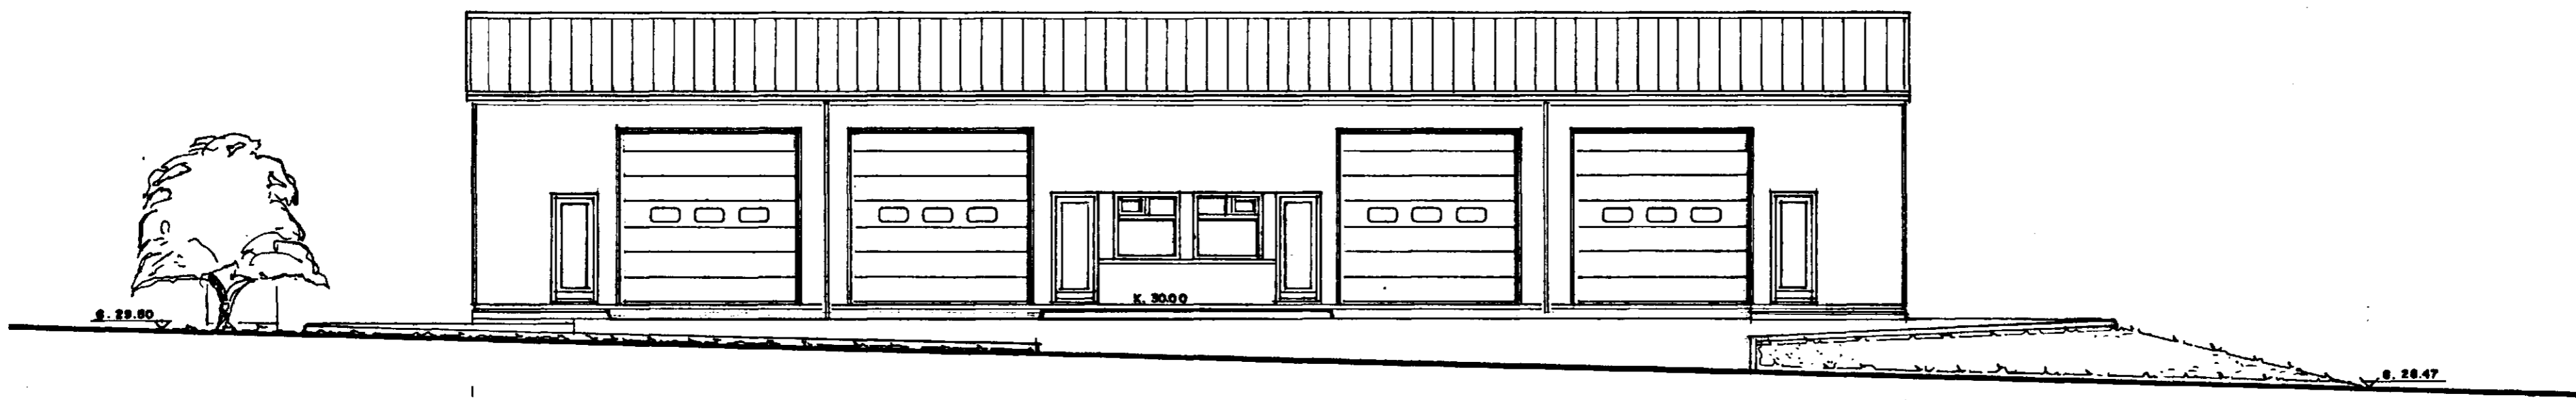

SUÐ - AUSTURHLIÐ. 1:100

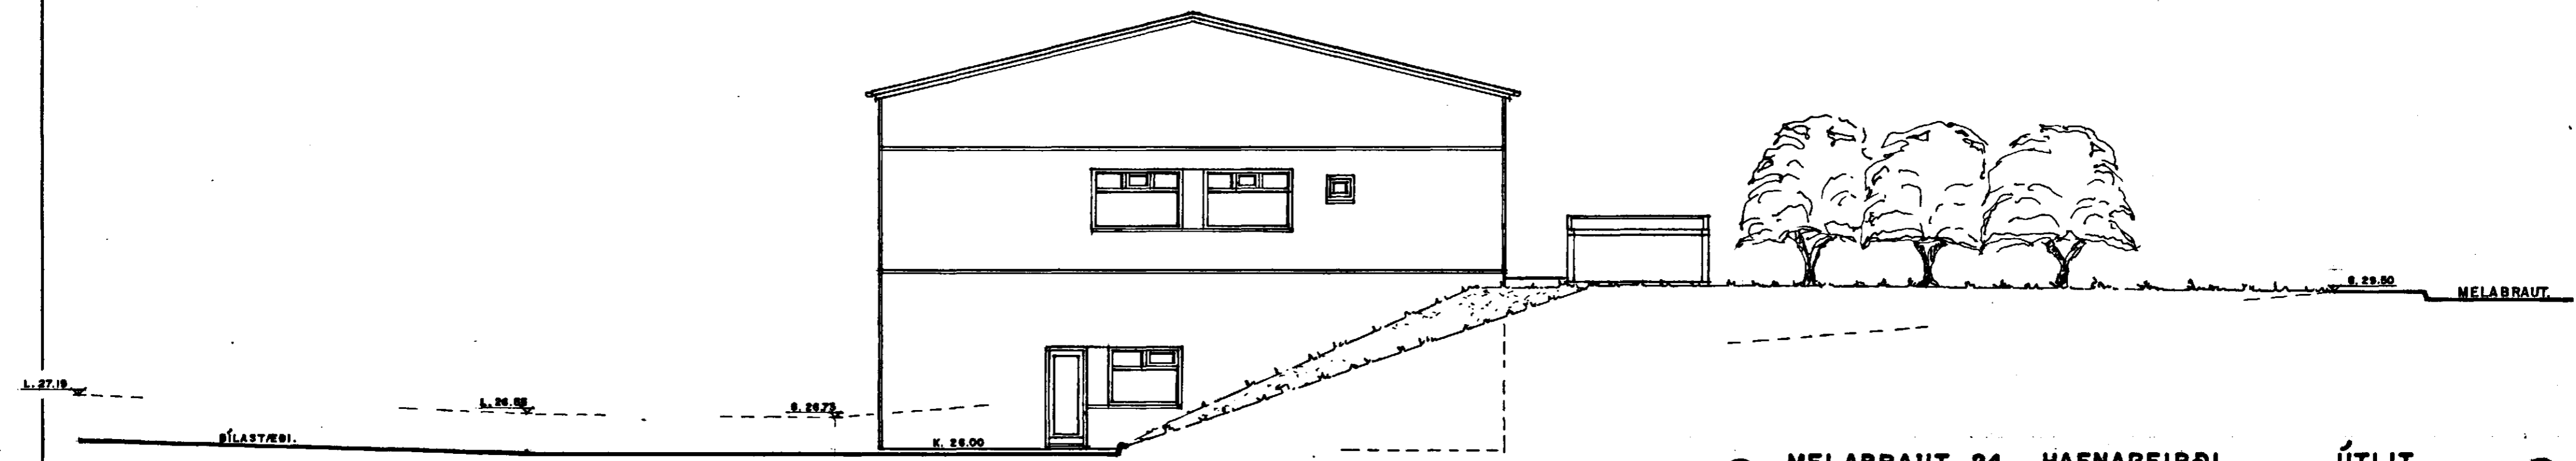

SUÐ - VESTURHLIÐ. 1:100

MELABRAUT 24 HAFNARFIRÐI. ÚTLIT.
 VERK. NR. 199 DAGS. 10.-3.-1999 MÁL. 1:100
 TEIKN. NR. 05 BREYTT.
 JÓN GUÐMUNDSSON ARKITEKT *Jon Gudmundsson* KT. 310661 3258
 VINNUSTOFA: SKÚLAGÖTU 63 REYKJAVÍK. Sími. 552-5055