



GRUNNMYND 1/50

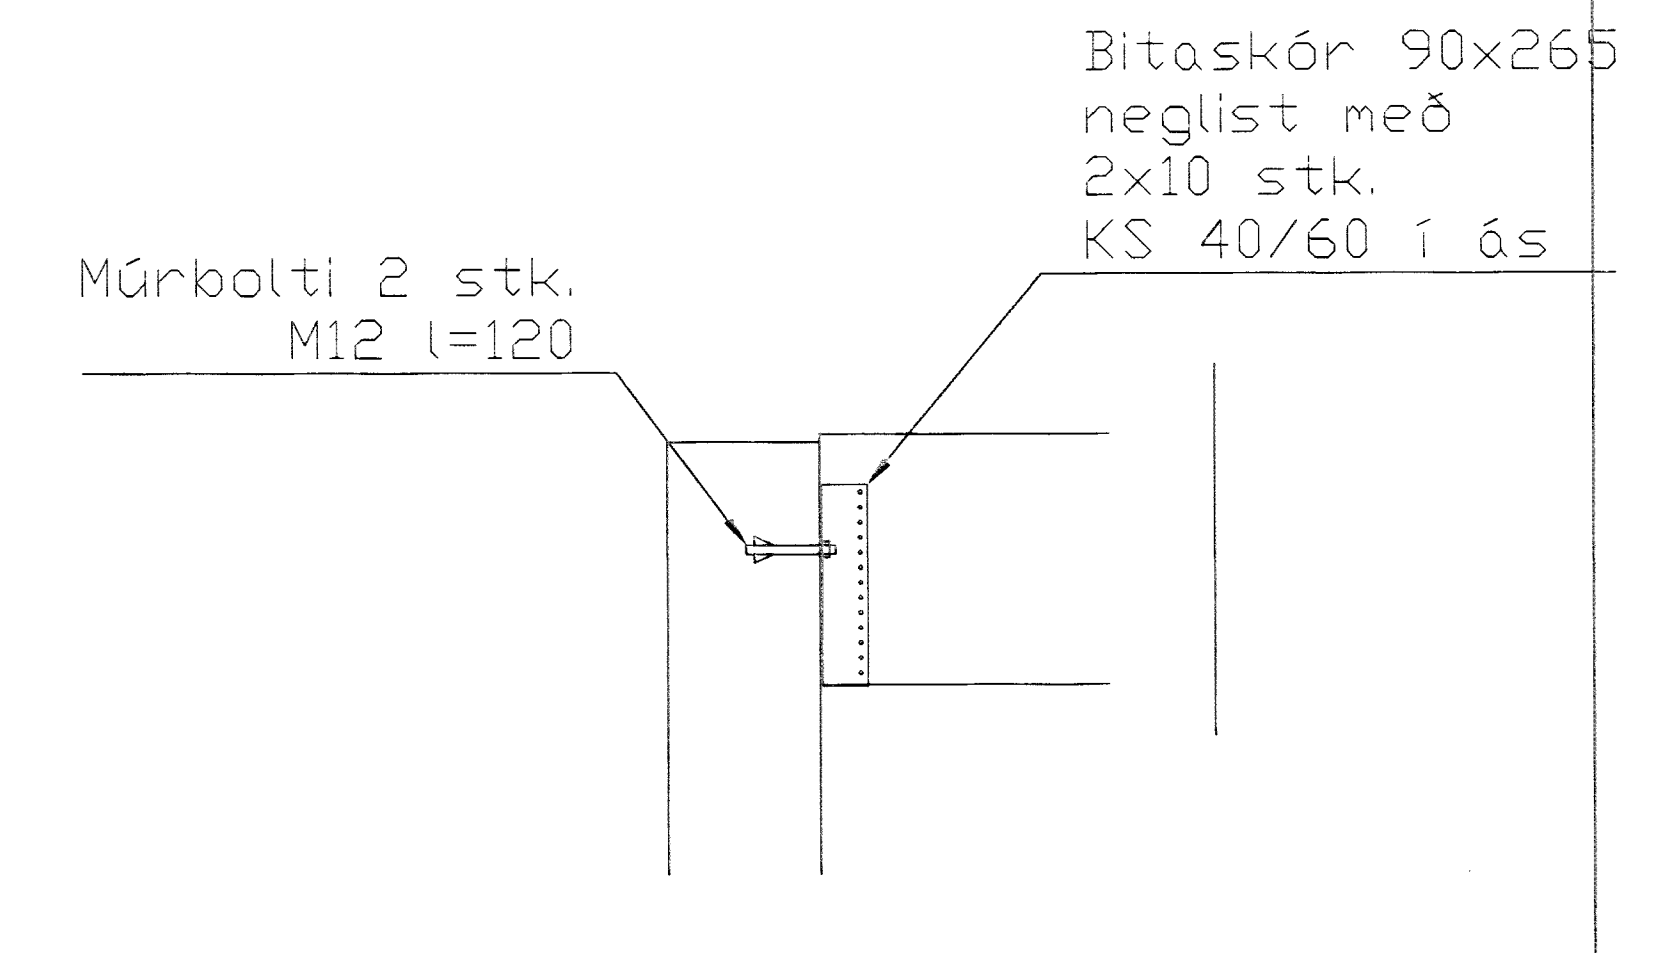

Snið 2, 1:20

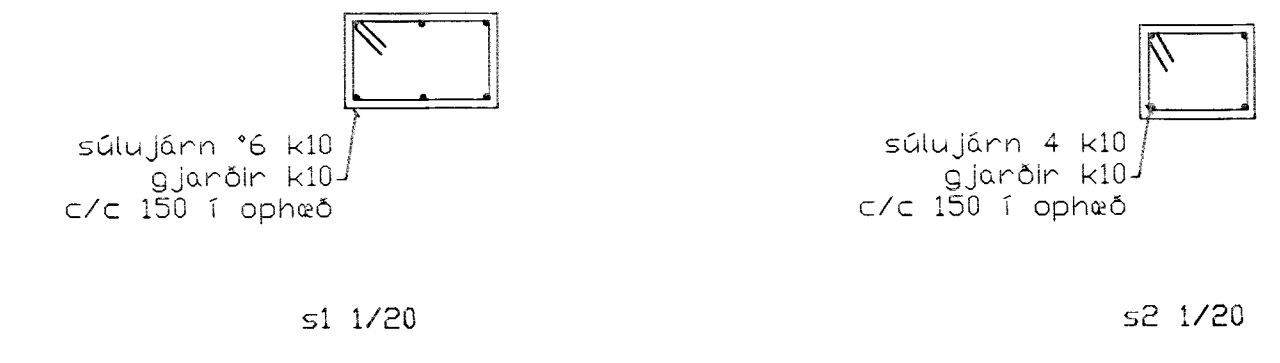


Bending útveggja

í innri brún lóðrétt k 10 c/c 200
 lárétt k 10 c/c 250


í ytri brún lóðrétt k 10 c/c 250
 lárétt k 10 c/c 250

SKÝRINGAR

ALMENNAR SKÝRINGAR SJÁ BL. 1-01
 STEYPA S-250, SEMENTINNHALD = 300kg/M
 STEYPUHULA í ÚTVEGGJUM = 30mm
 STEYPUHULA í PLÖTU = 20mm
 BENDISTÁL Ks410

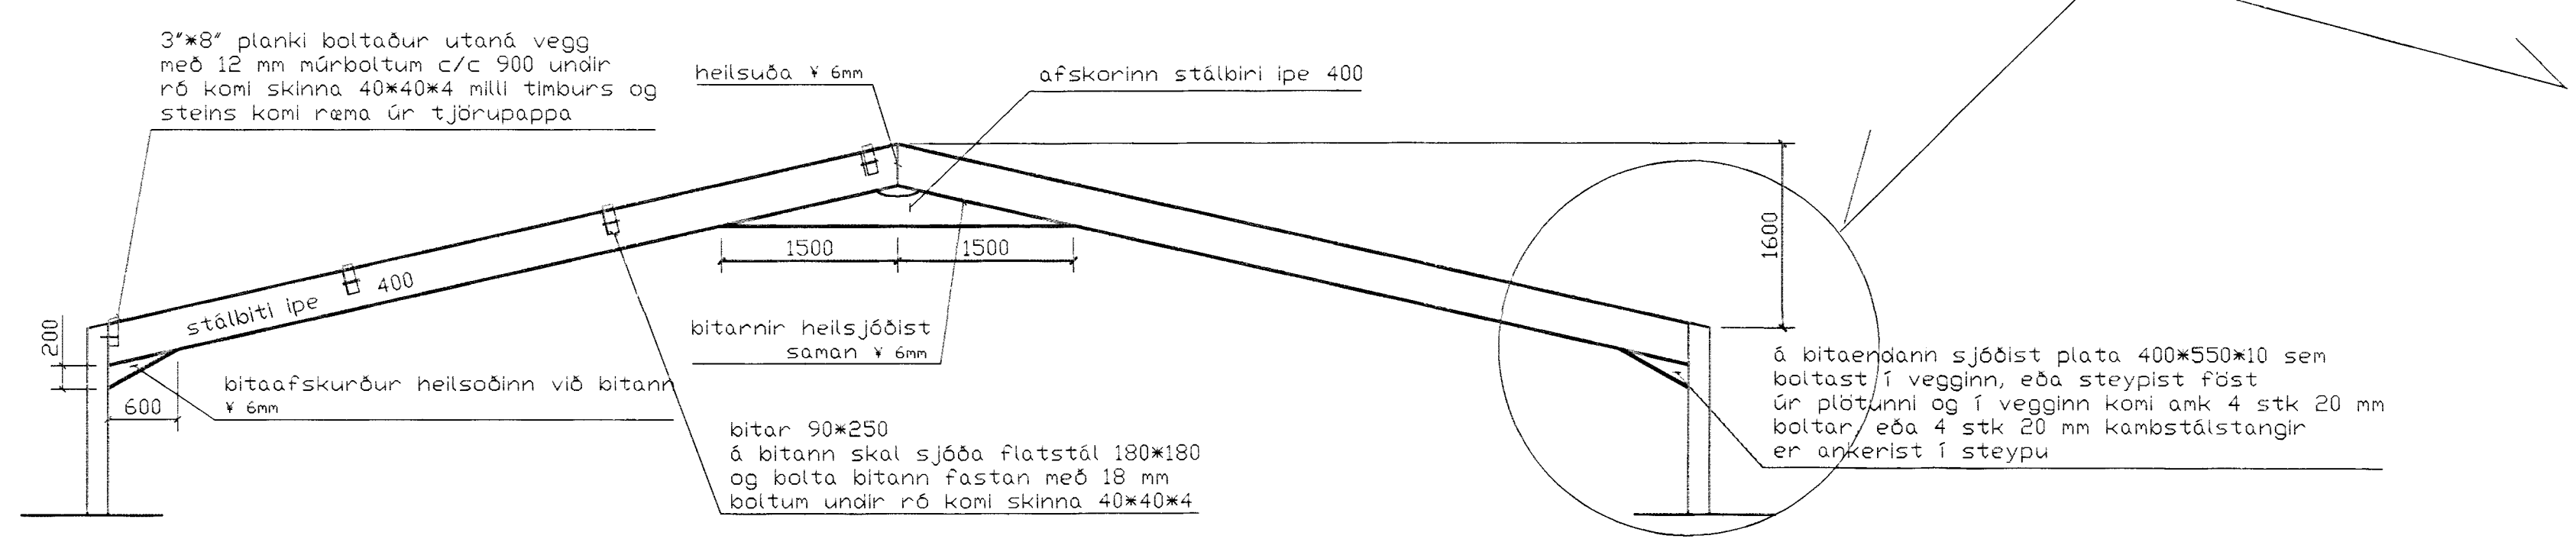

bversnið í stálsperu A-A 1/50

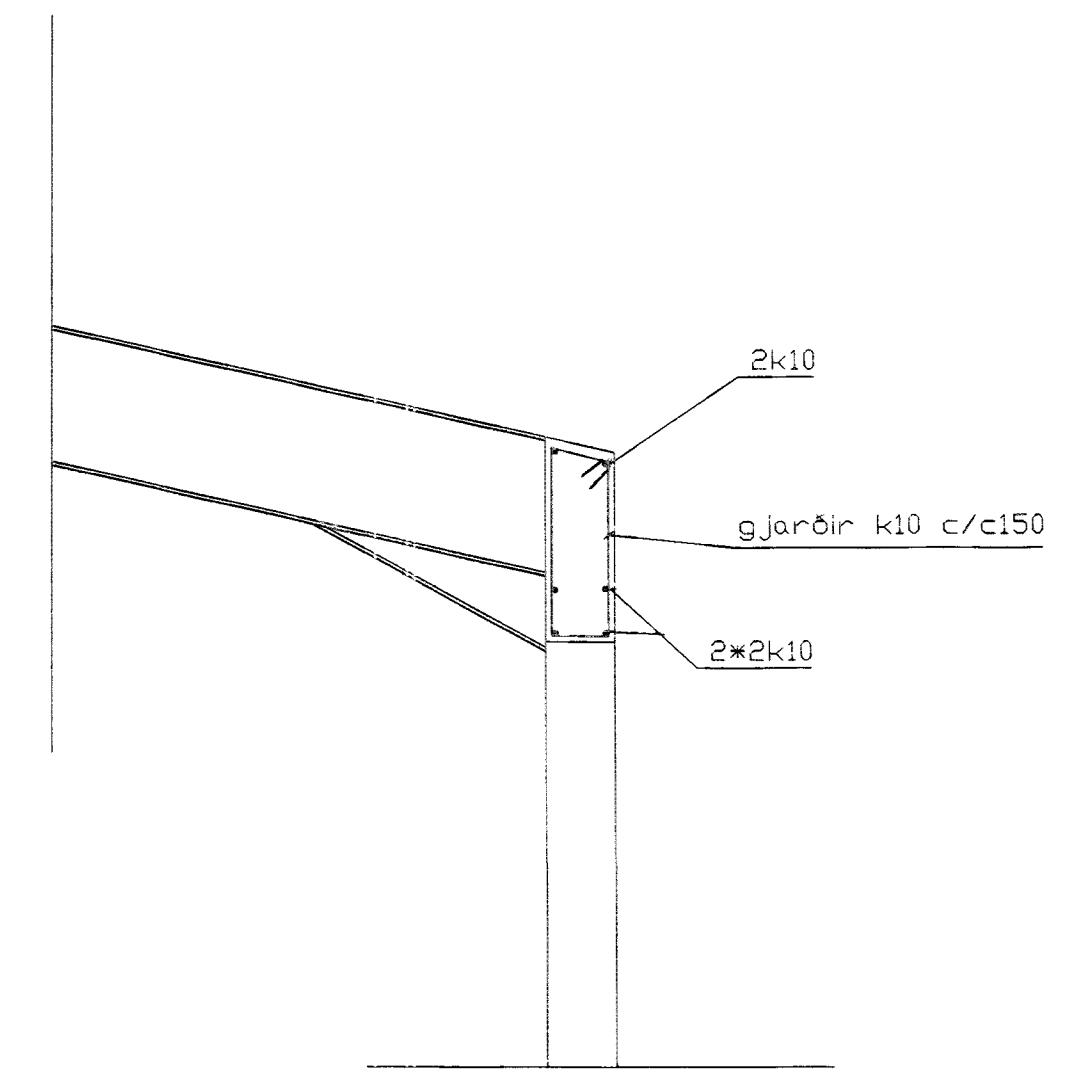

snið í bita yfir hurðum 1/20

BR.	DAGS.	EDLI BREITINGA	SIGN.
Melabraut 24 Hafnarfirði			
Þakviki veggir hæð			
mælikv. 1/50 og 1/20			
DAGS. 5/7/99			
VERK NR. 99 - 26			
TEIKN. NR. 01-04			
HANNAD sig 241148-3009			
TEIKNAD			
YFIRFARIÐ <i>Sigurjartur Haldrsson</i>			
TÉKNIÞJÁNUSTASIGURÐAR ÞORLEIFSSONAR ehf.			
STRANDGÁTU 11 220 HAFNARFIRÐI			
SÍMI 555-4255 FAX 565-2875			
E-mail taekni@janusta@islandia.is			