

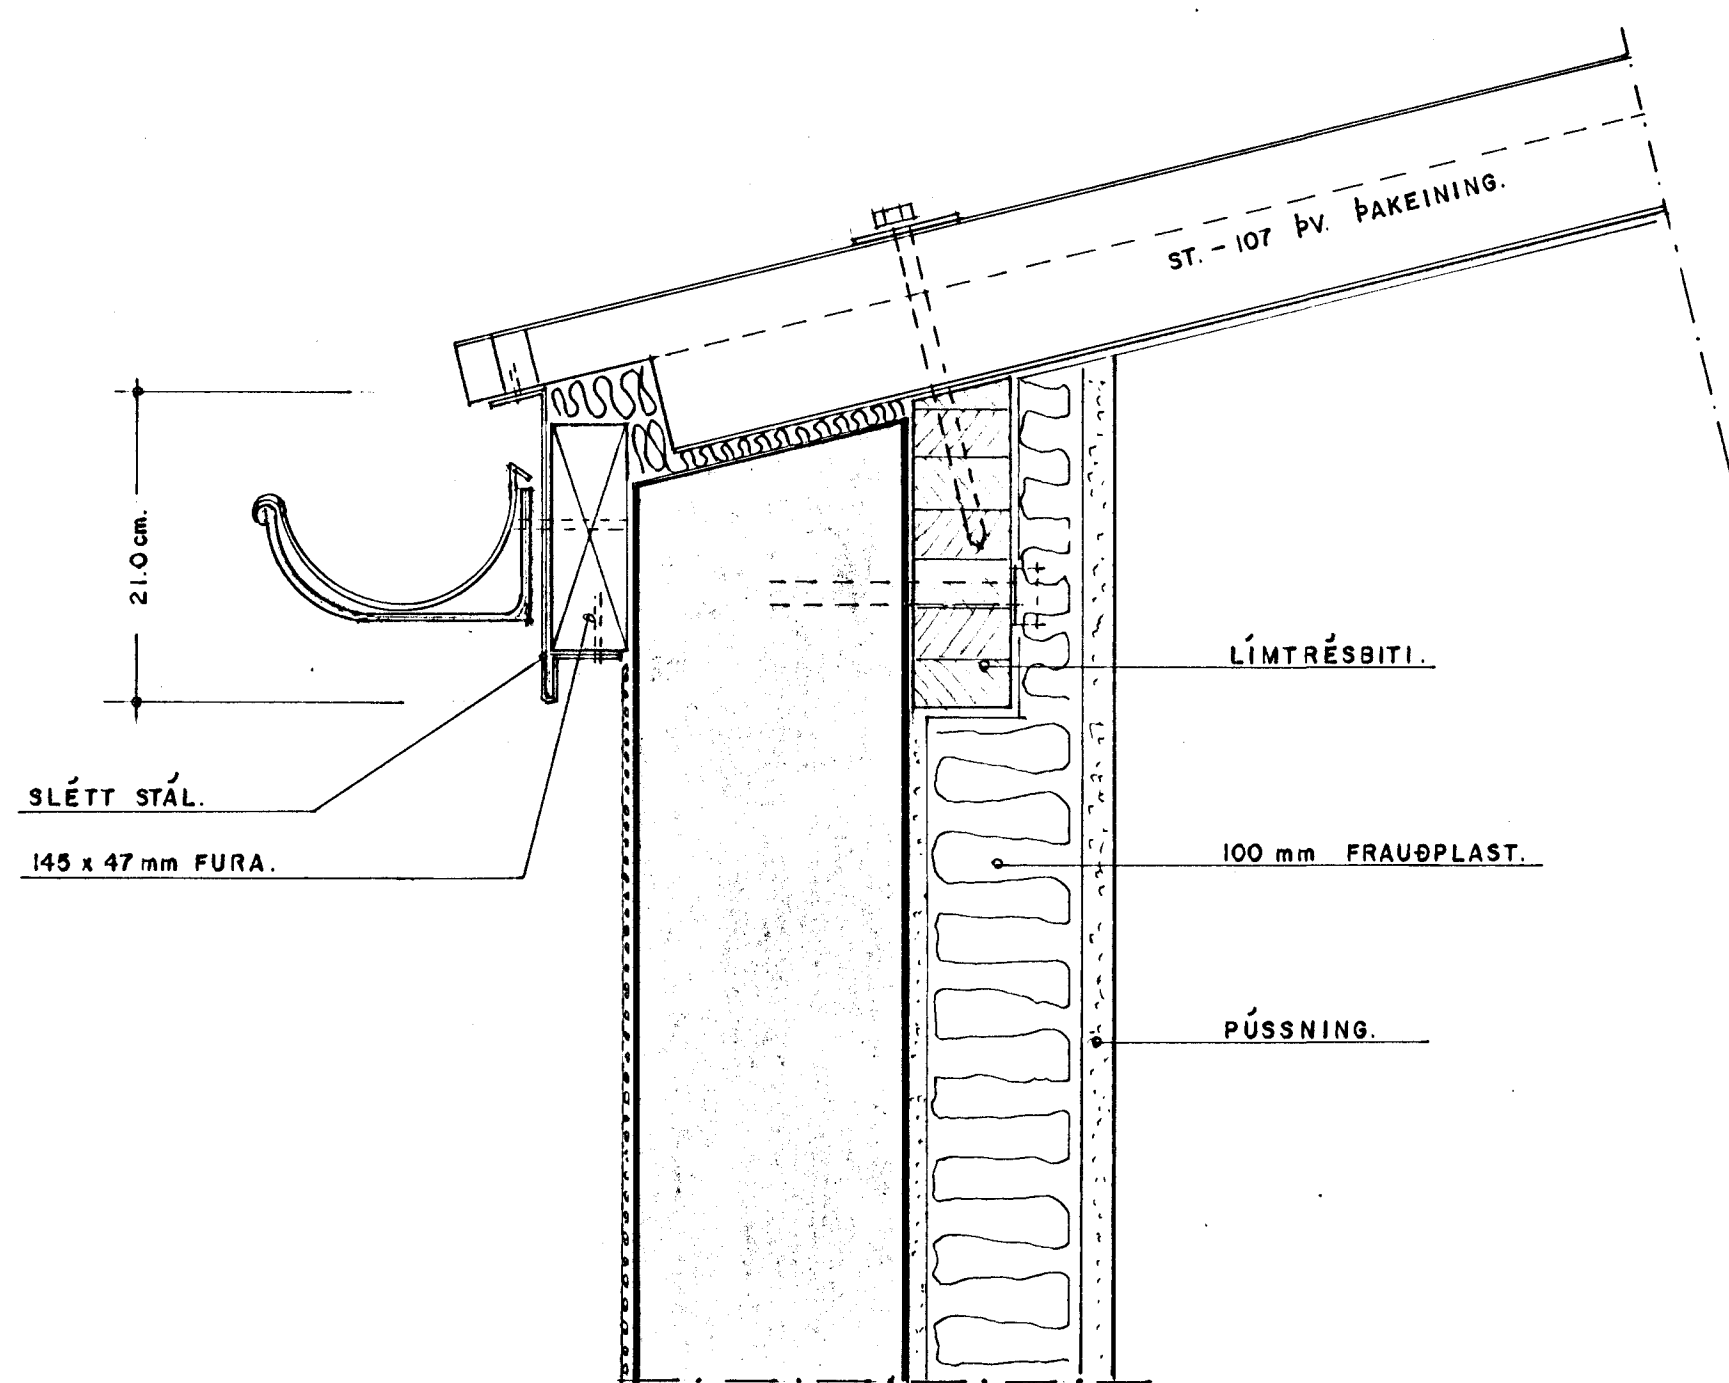


GLUGGATEIKNINGAR 1:50

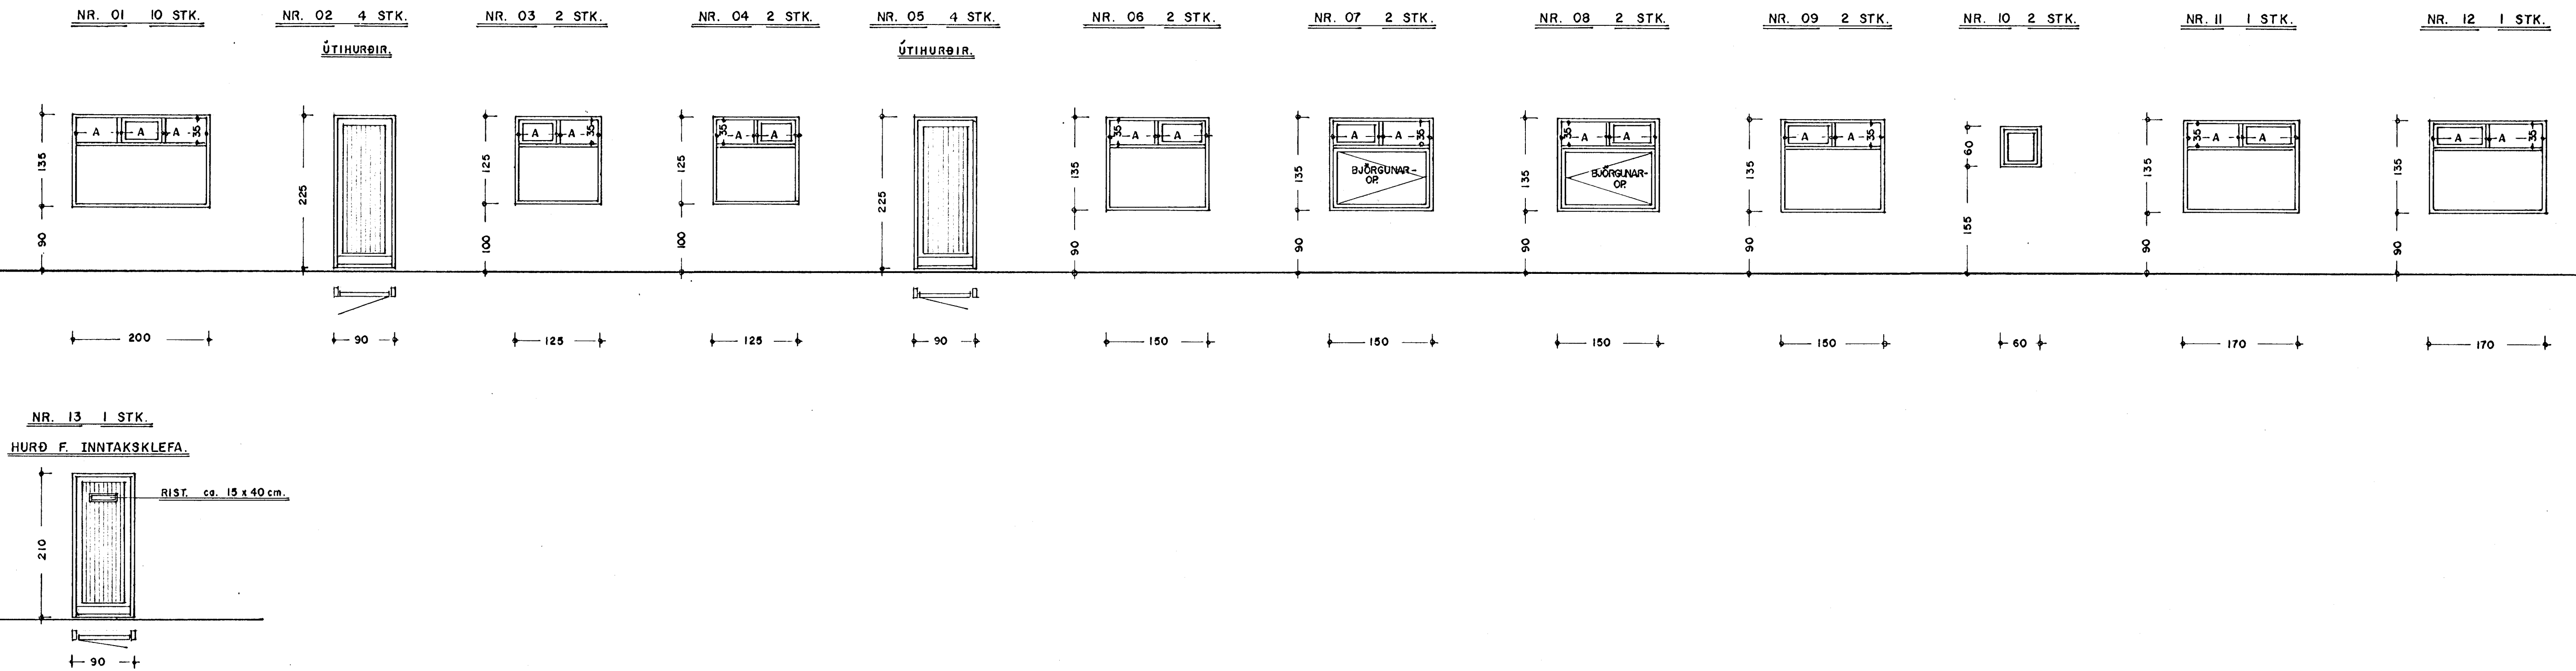

PAKKANTUR Á LANGHLIÐ. 1:5

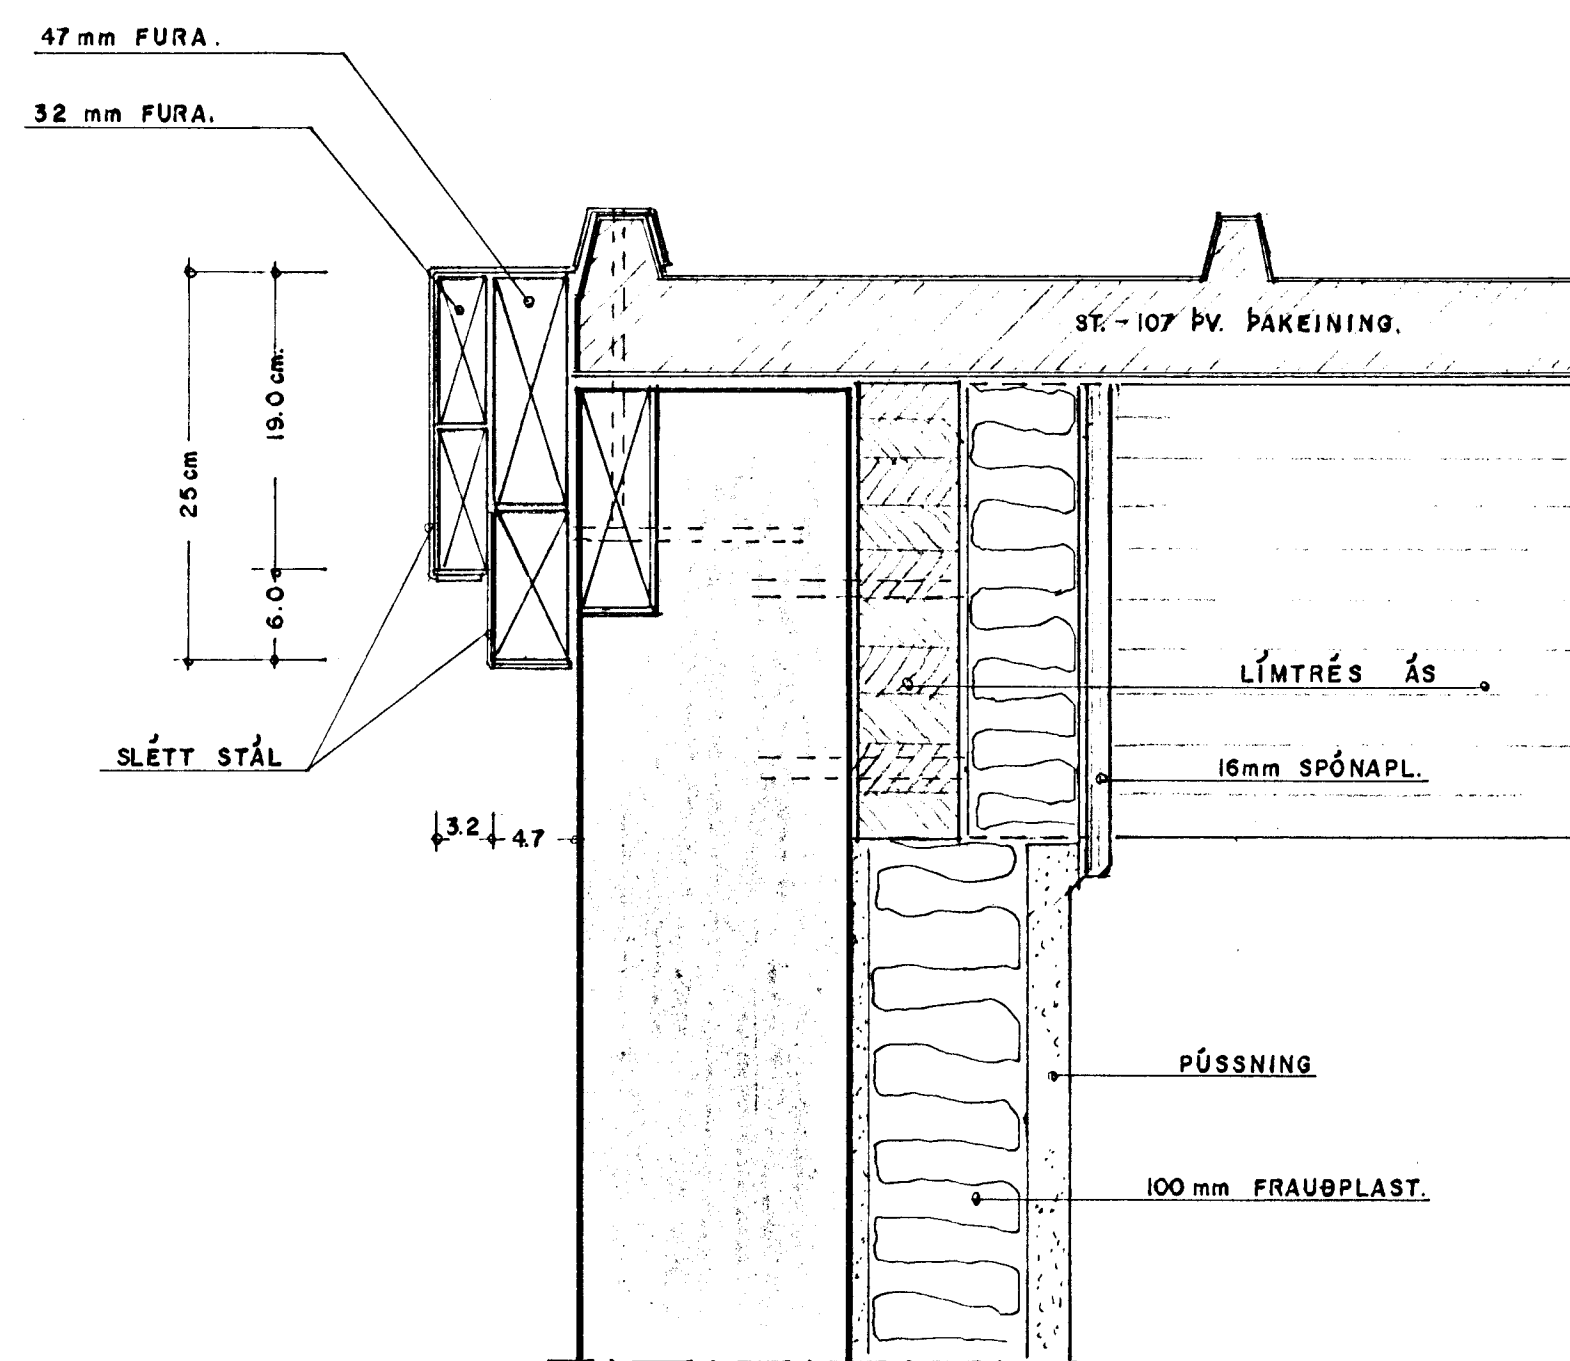

PAKKANTAR Á GAFLVEGGJUM. 1:5

Byggingaútlitir Hafnarferðar
 Algengt þann
 14. MAI 1999
 Sigurbjörn Pálsson