

GLUGGATEIKNINGAR 1:50

NR. 01 10 STK.

NR. 02 4 STK.

NR. 03 2 STK.

NR. 04 2 STK.

NR. 05 4 STK.

NR. 06 2 STK.

NR. 07 2 STK.

NR. 08 2 STK.

NR. 09 2 STK.


NR. 10 2 STK.

NR. 11 1 STK.

NR. 12 1 STK.



ÚTIHURÐIR

ÚTIHURÐIR

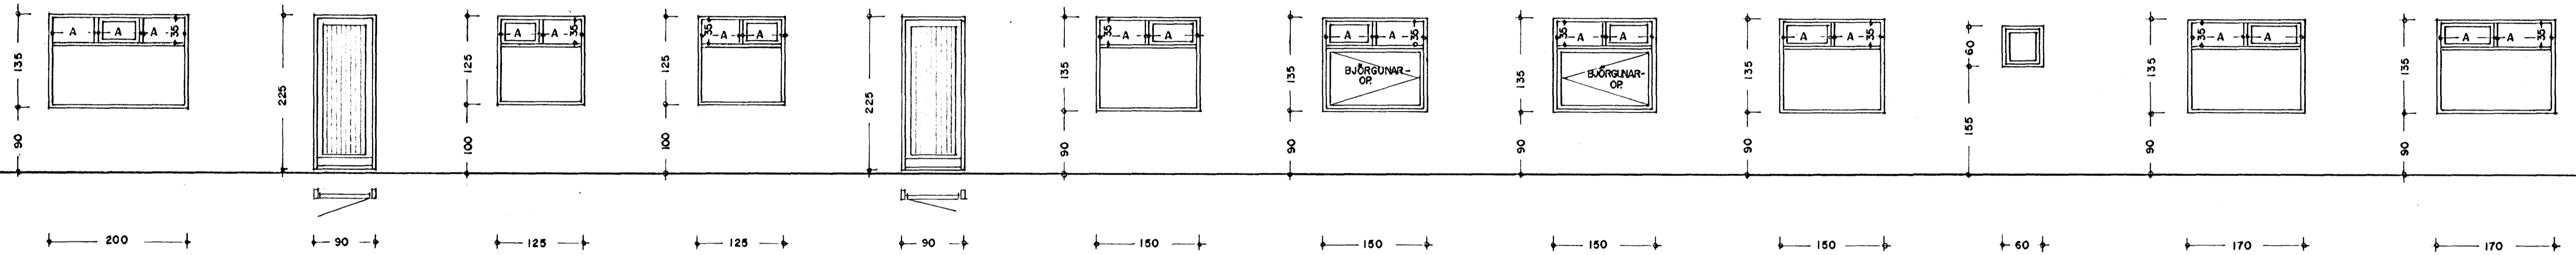


NR. 13 1 STK.

HURÐ F. INNTAKSKLEFA.

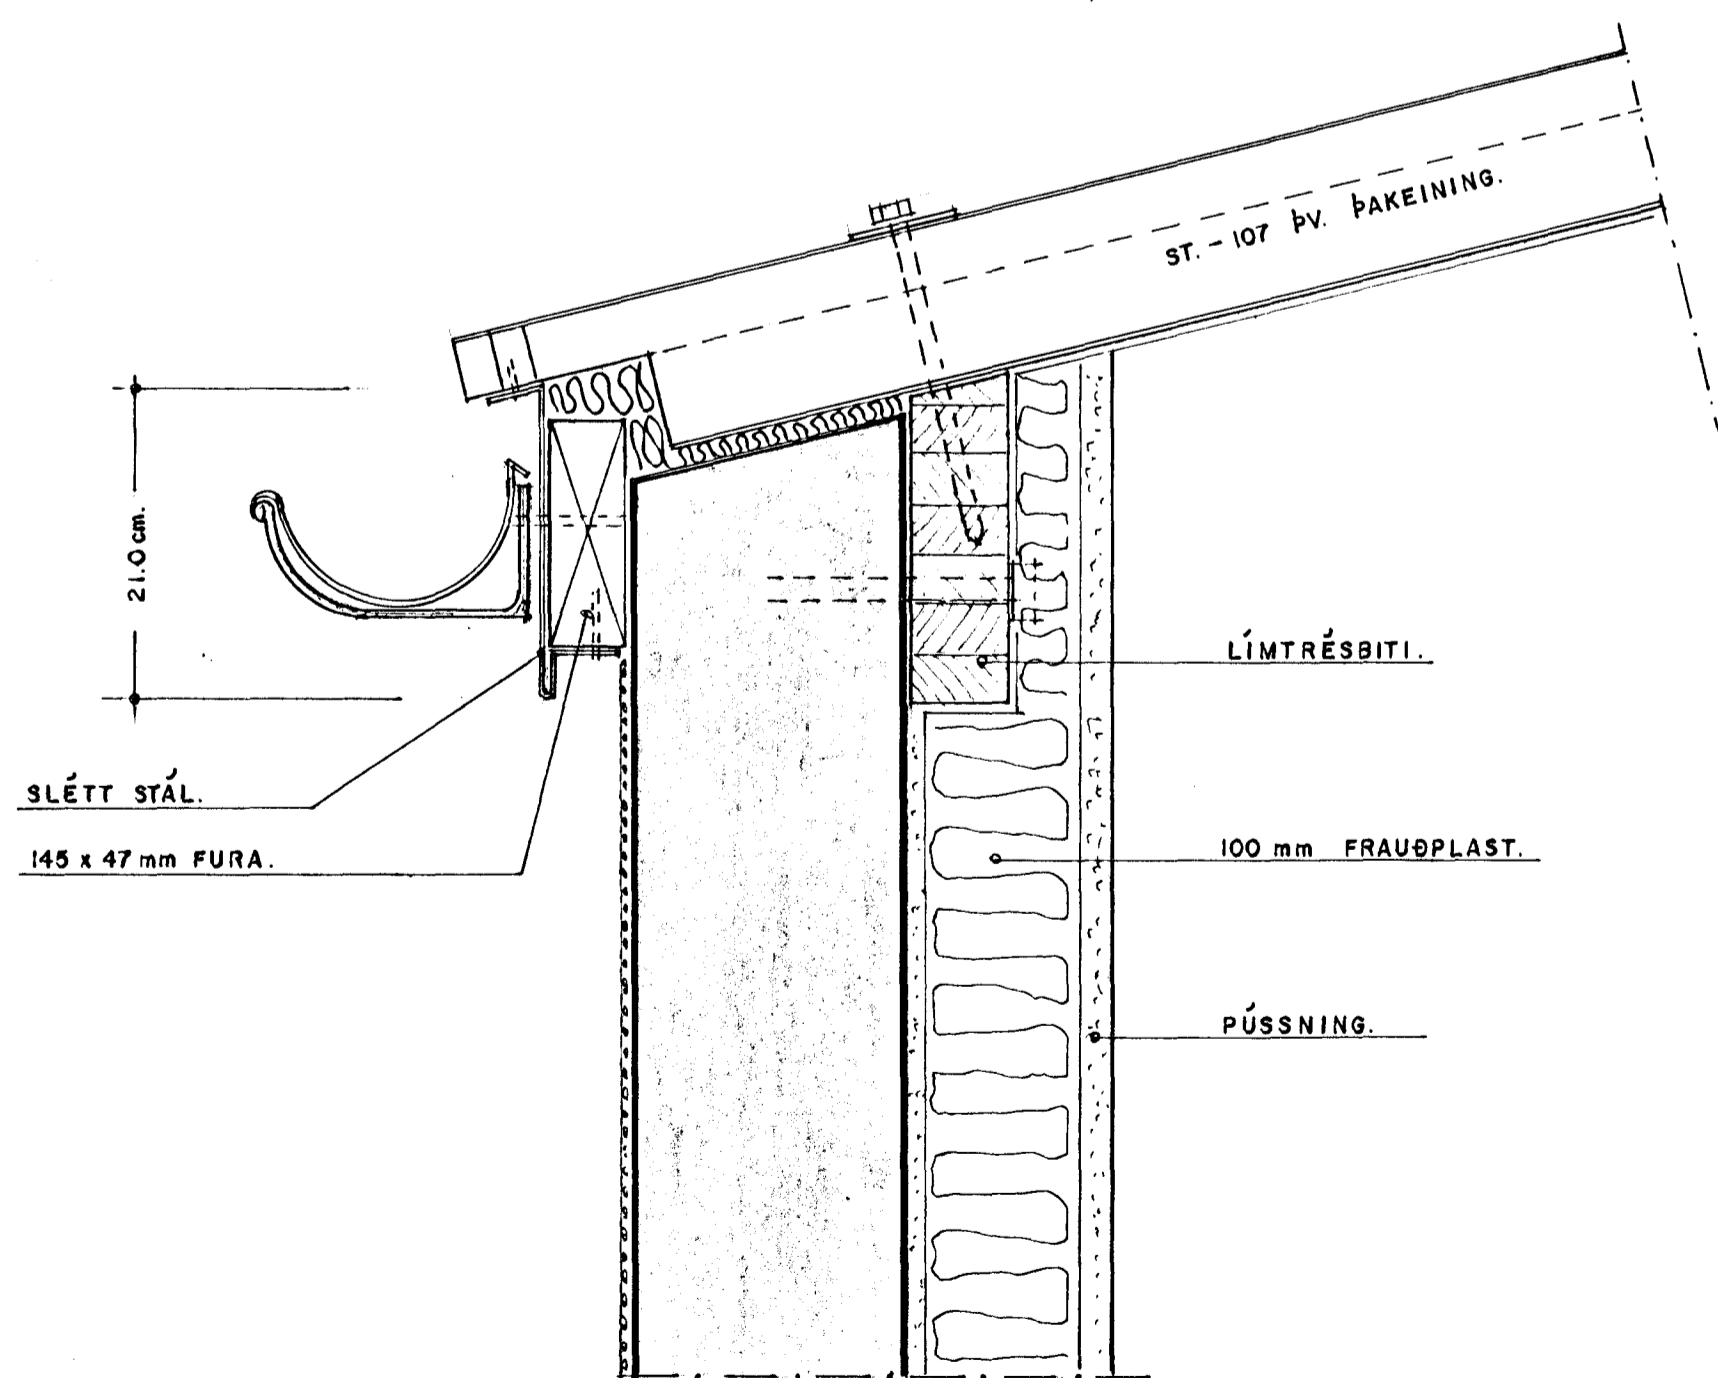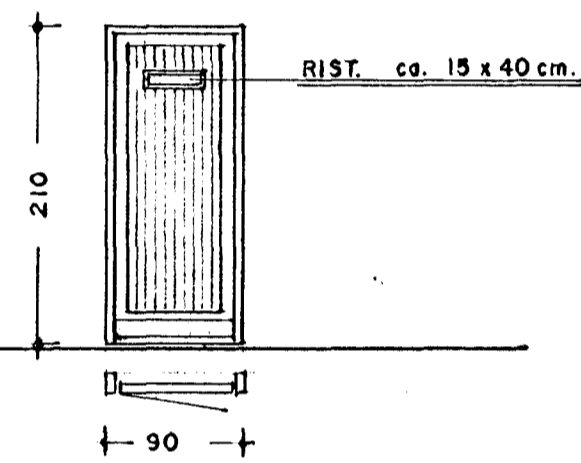

ÞAKKANTUR Á LANGHLIÐ. 1:5

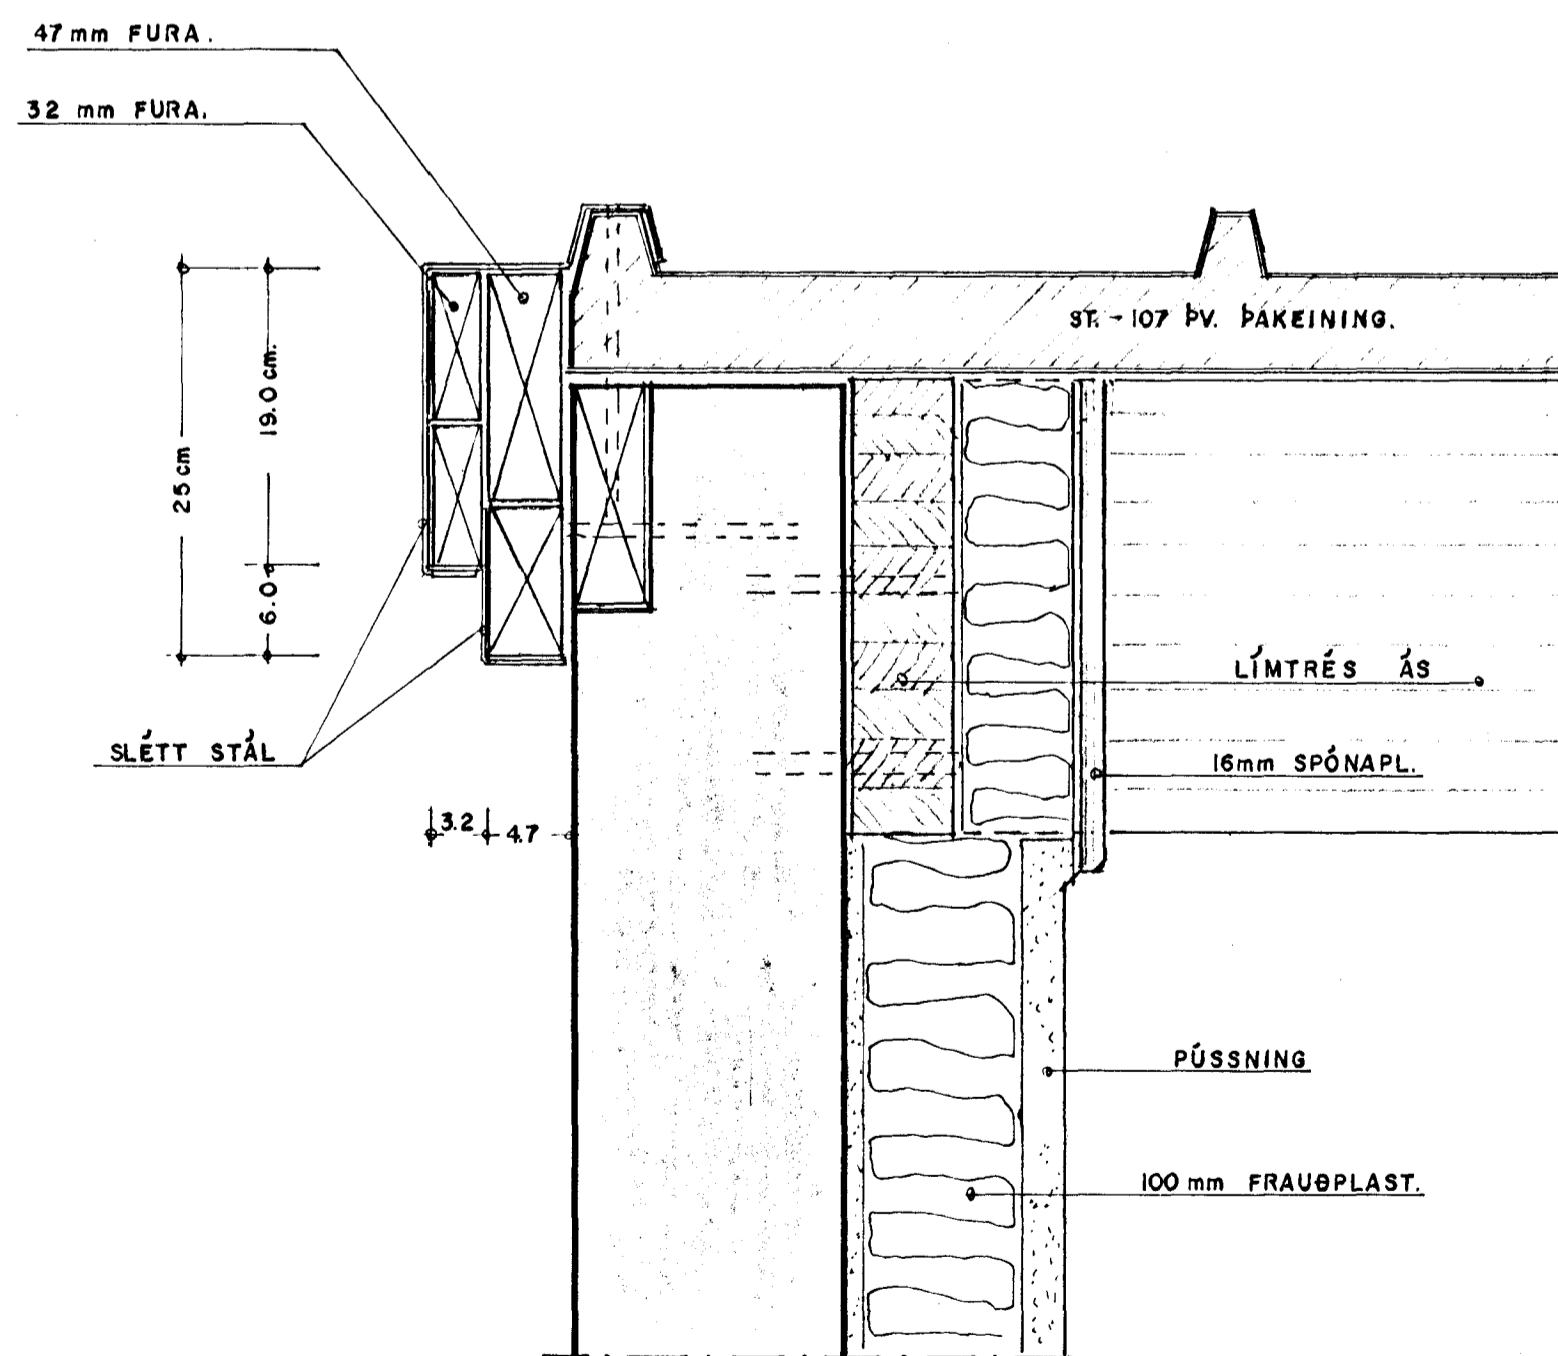

ÞAKKANTAR Á GAFLVEGGJUM. 1:5

Byggingafrútrú Hafnarfirðar
Alfreitt Þann
14 MAI 1998
Sigurbjartur Halldórsson