

6.27.19

LÖBAMÖRK.

6.25.43

L. 25.00

Sampyrki pann  
 1.8.1999  
 Byggingaáhrúinn í Hafnarfirði  
 Elfenái Hjalmarsson


BLAÐ. 2

BÍLSTÆÐI.

ATHAFNASVÆÐI.

# BRUNATAKULLEGAR - SKÝRÞINGAR.

▣ ÞS. = ÞEYKSKULGAT?

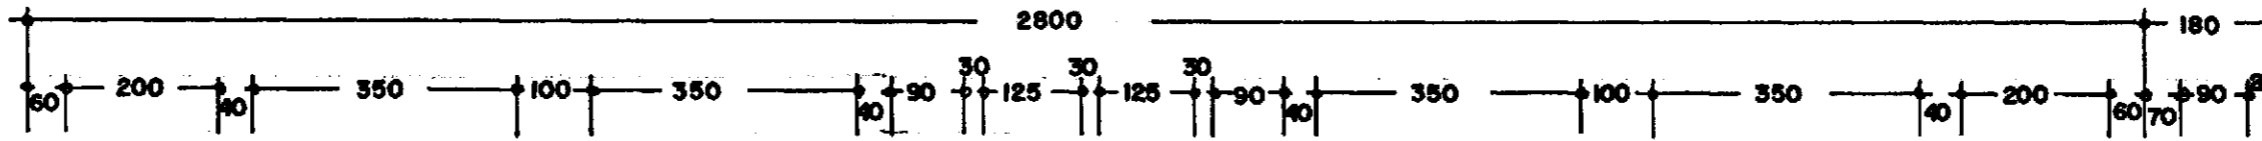


6.26.73

1

2

3

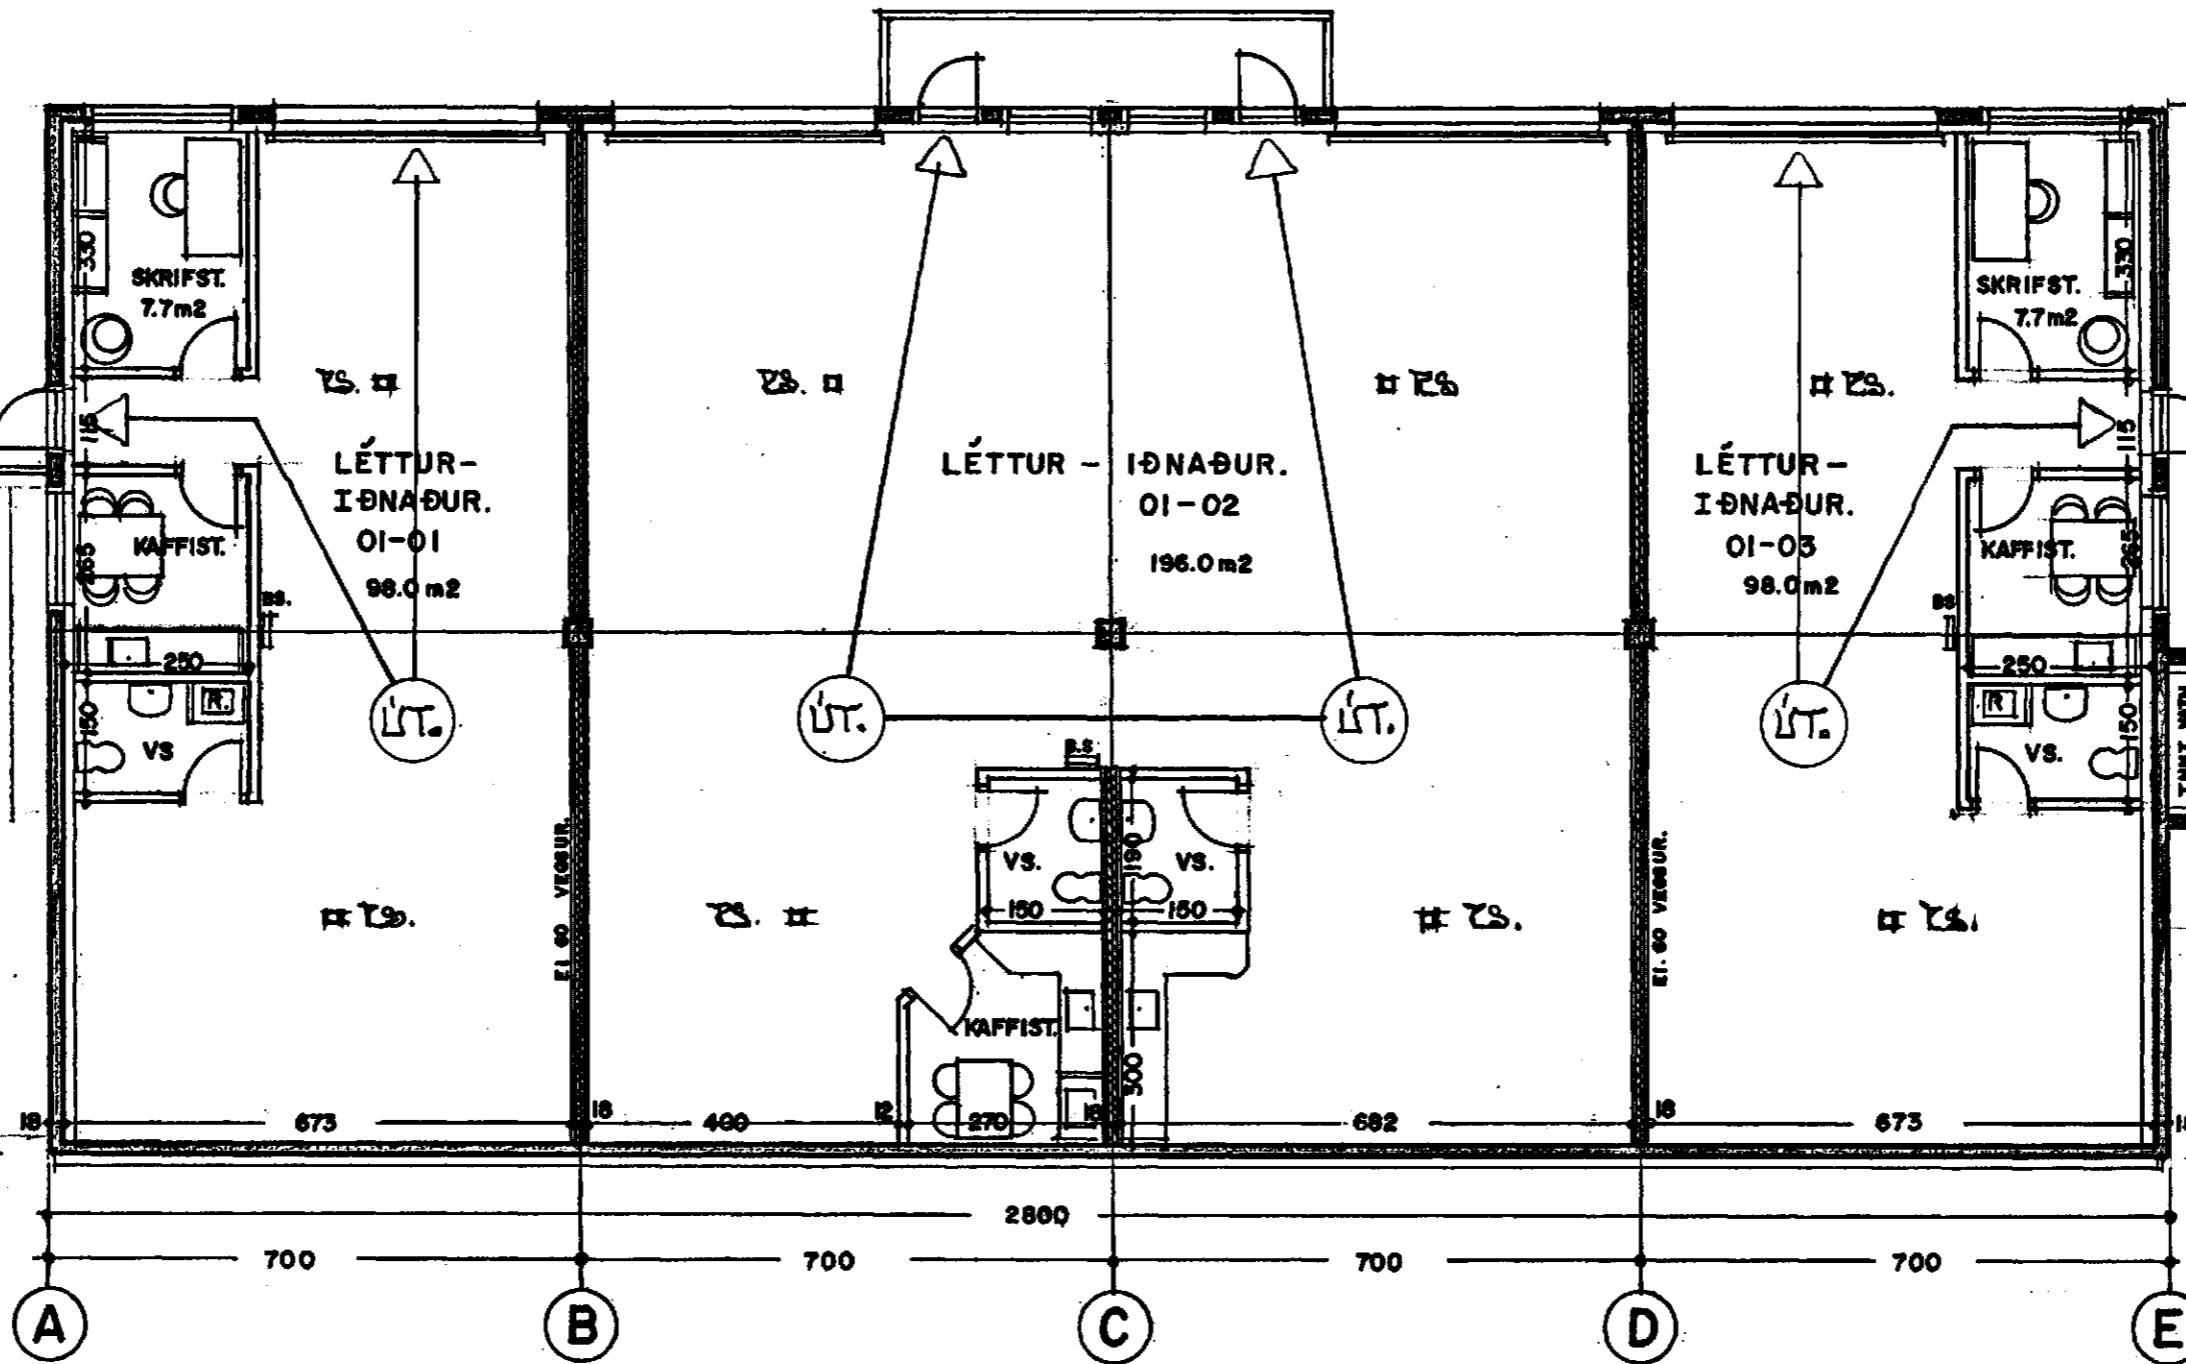

RUSLA-GÁMUR.

LÖBAMÖRK.

GRUNNMYND I. HÆÐ. 1:100 396.1 m<sup>2</sup>

BREYTT. INNRA SKIPULAG.  
 3.-1.-2000 *Jón Guðmundsson*

MELABRAUT 24 HAFNARFIRÐI. GRUNNMYND.

VERK NR. 199  
 TEIKN. NR. 02

PAGS. 10-3-1999 MÁL. 1:100  
 BREYTT.

JÓN GUÐMUNDSSON ARKITEKT  
 VINNUSTOFA.: SKÚLAGÖTU 63 REYKJAVÍK. Sími. 552-5055

KT 510551 3250