

LÖBAMÖRK.



BÍLASTÆÐI.

ATHAFNASVÆÐI.

BRUNATÆKULEGAR SKÝRÞUGAR.

□ ZS = ZEYKSKVUÐAÐ.

MÓGULEGT ER AÐ KEYKKESTA RÝMIÐ GEGNUM ILLUKEYISLU-HUTÞÍÞUGAR. HURTUÐAÐ = 2340 cm.

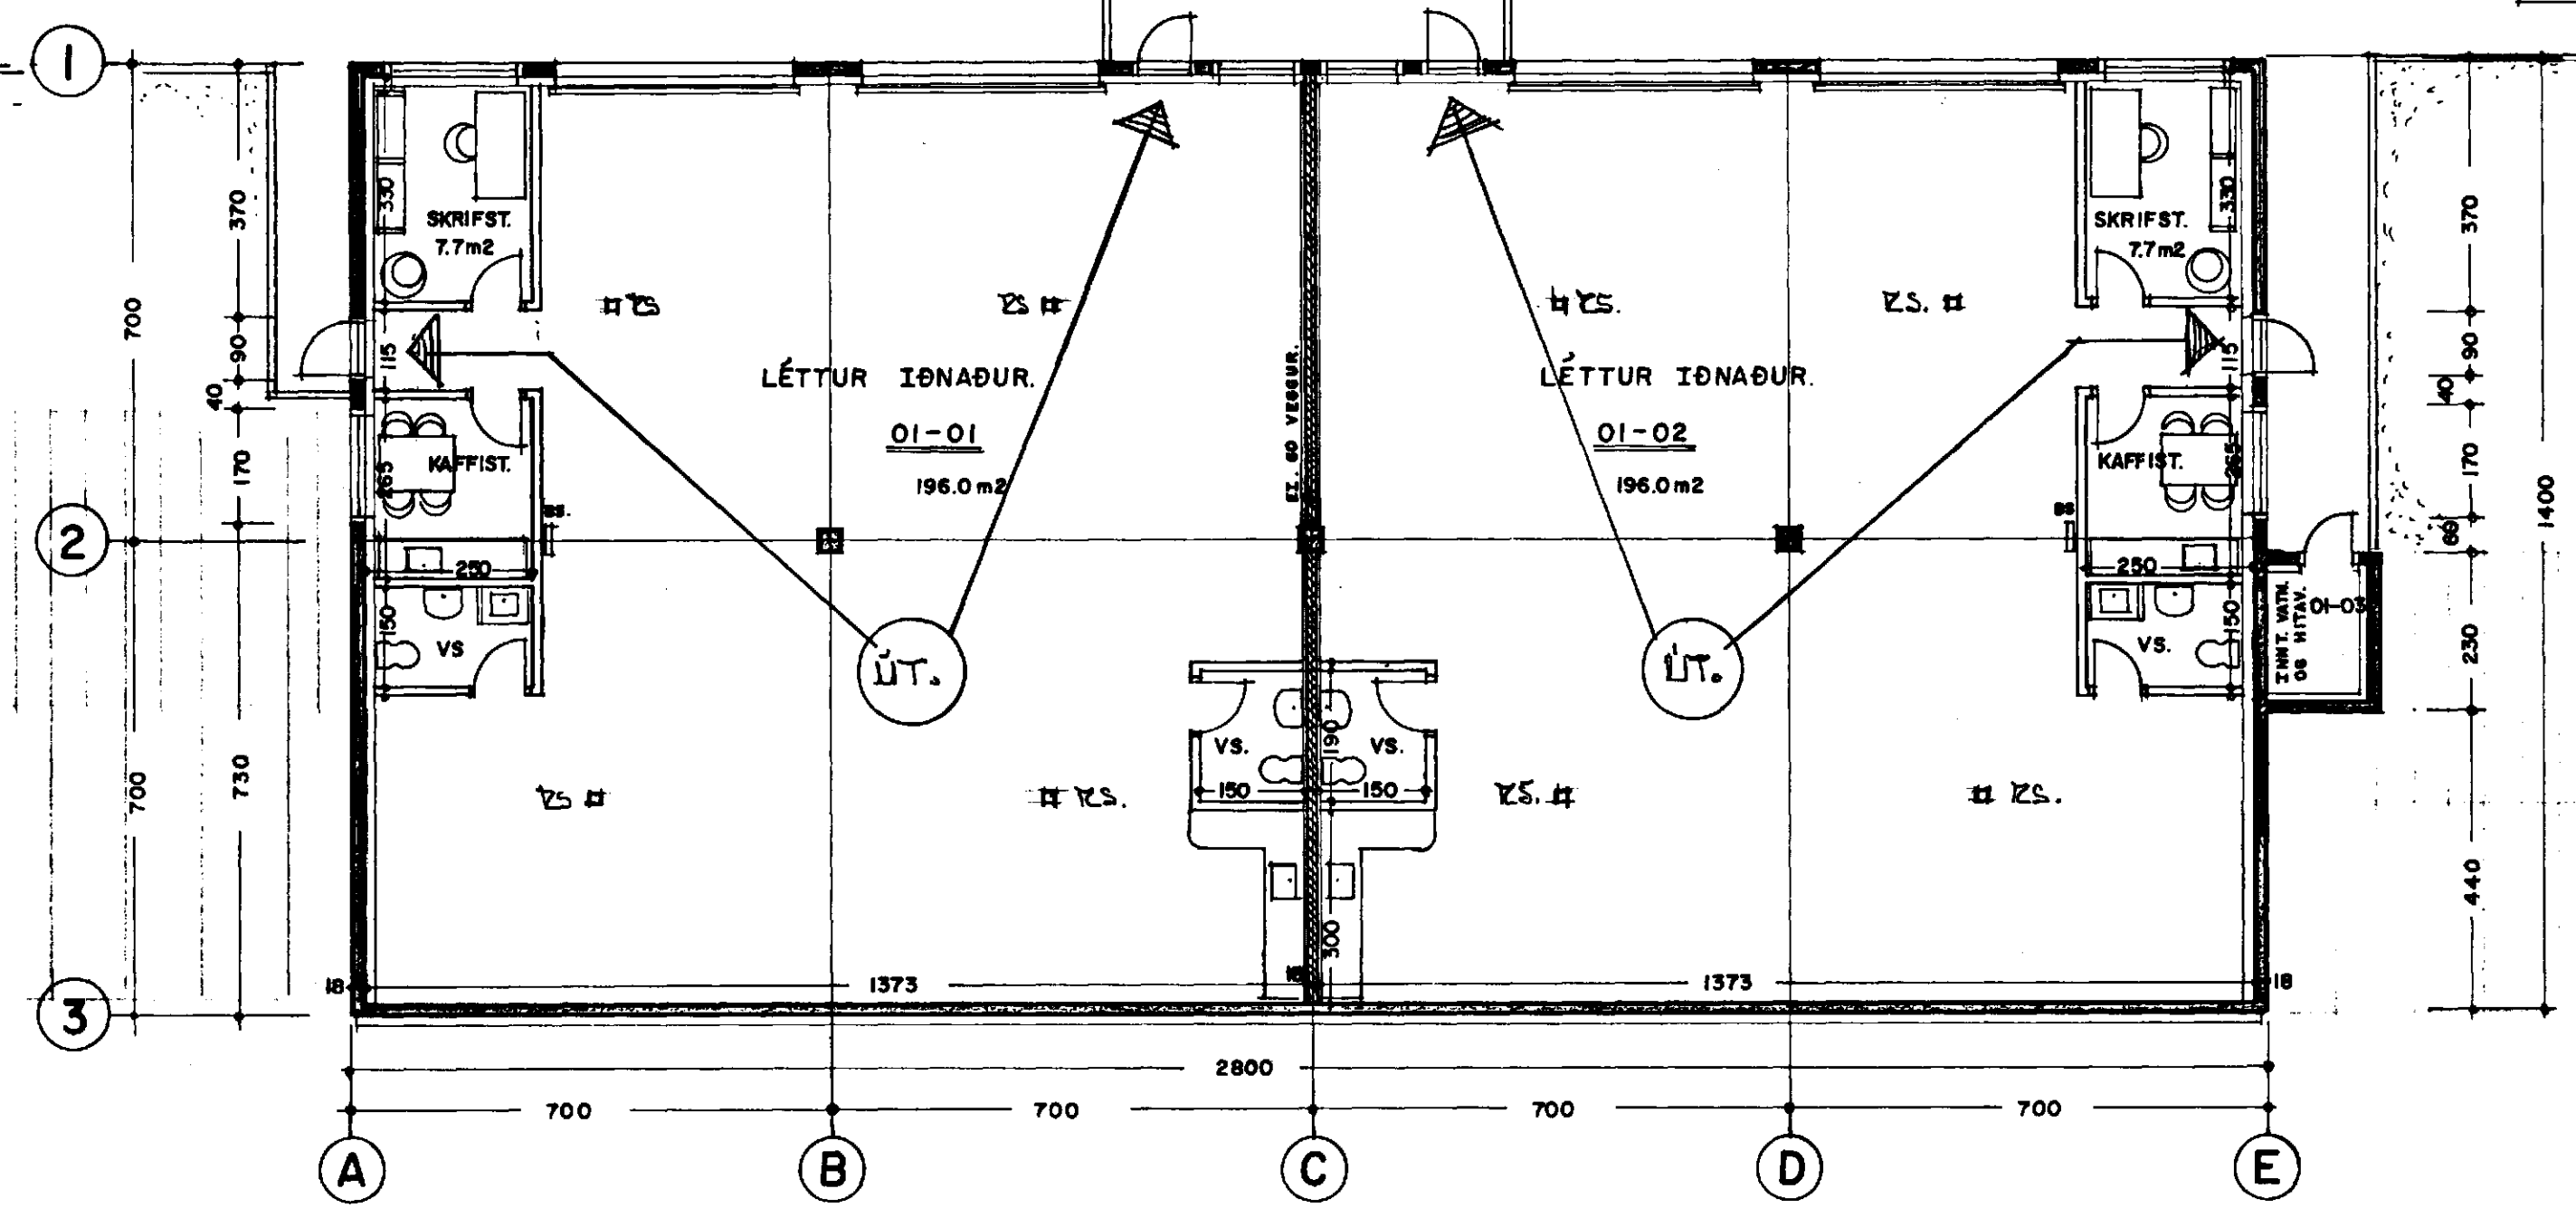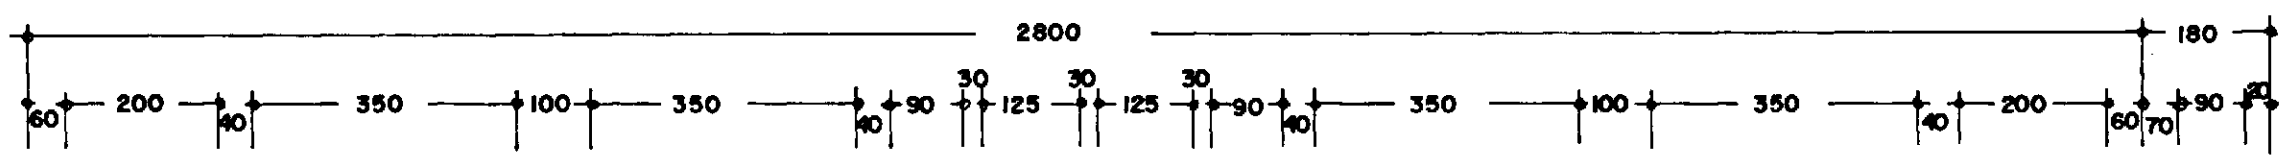

RUSLA-GÁMUR.

LÖBAMÖRK.

GRUNNMYND I. HÆÐ. 1:100 396.1 m²

MELABRAUT 24 HAFNARFIRÐI. GRUNNMYND.

VERK NR. 199
TEIKN. NR. 02

DAGS. 10.-3.-1999 MÁL. 1:100
BREYTT.

JON GUÐMUNDSSON ARKITEKT
VINNUSTOFA: SKÚLAGÖTU 63 REYKJAVÍK. Sími. 552-5055