

6.27.19

LÖBAMÖRK.

6.25.43

L.26.00.

BLAÐ. 2



BÍLASTÆÐI.

ATHAFNASVÆÐI.

# BRULLATEKULÉGAR SKÝRUGAR.

□ KS = TUKSKYLDAT.

MÖGULEGT ER AÐ TEEKTÆSTA TÝMINU LIT LUM  
ILJUKERTSLUDHVAR SEM ERU 350 cm HÁAT.

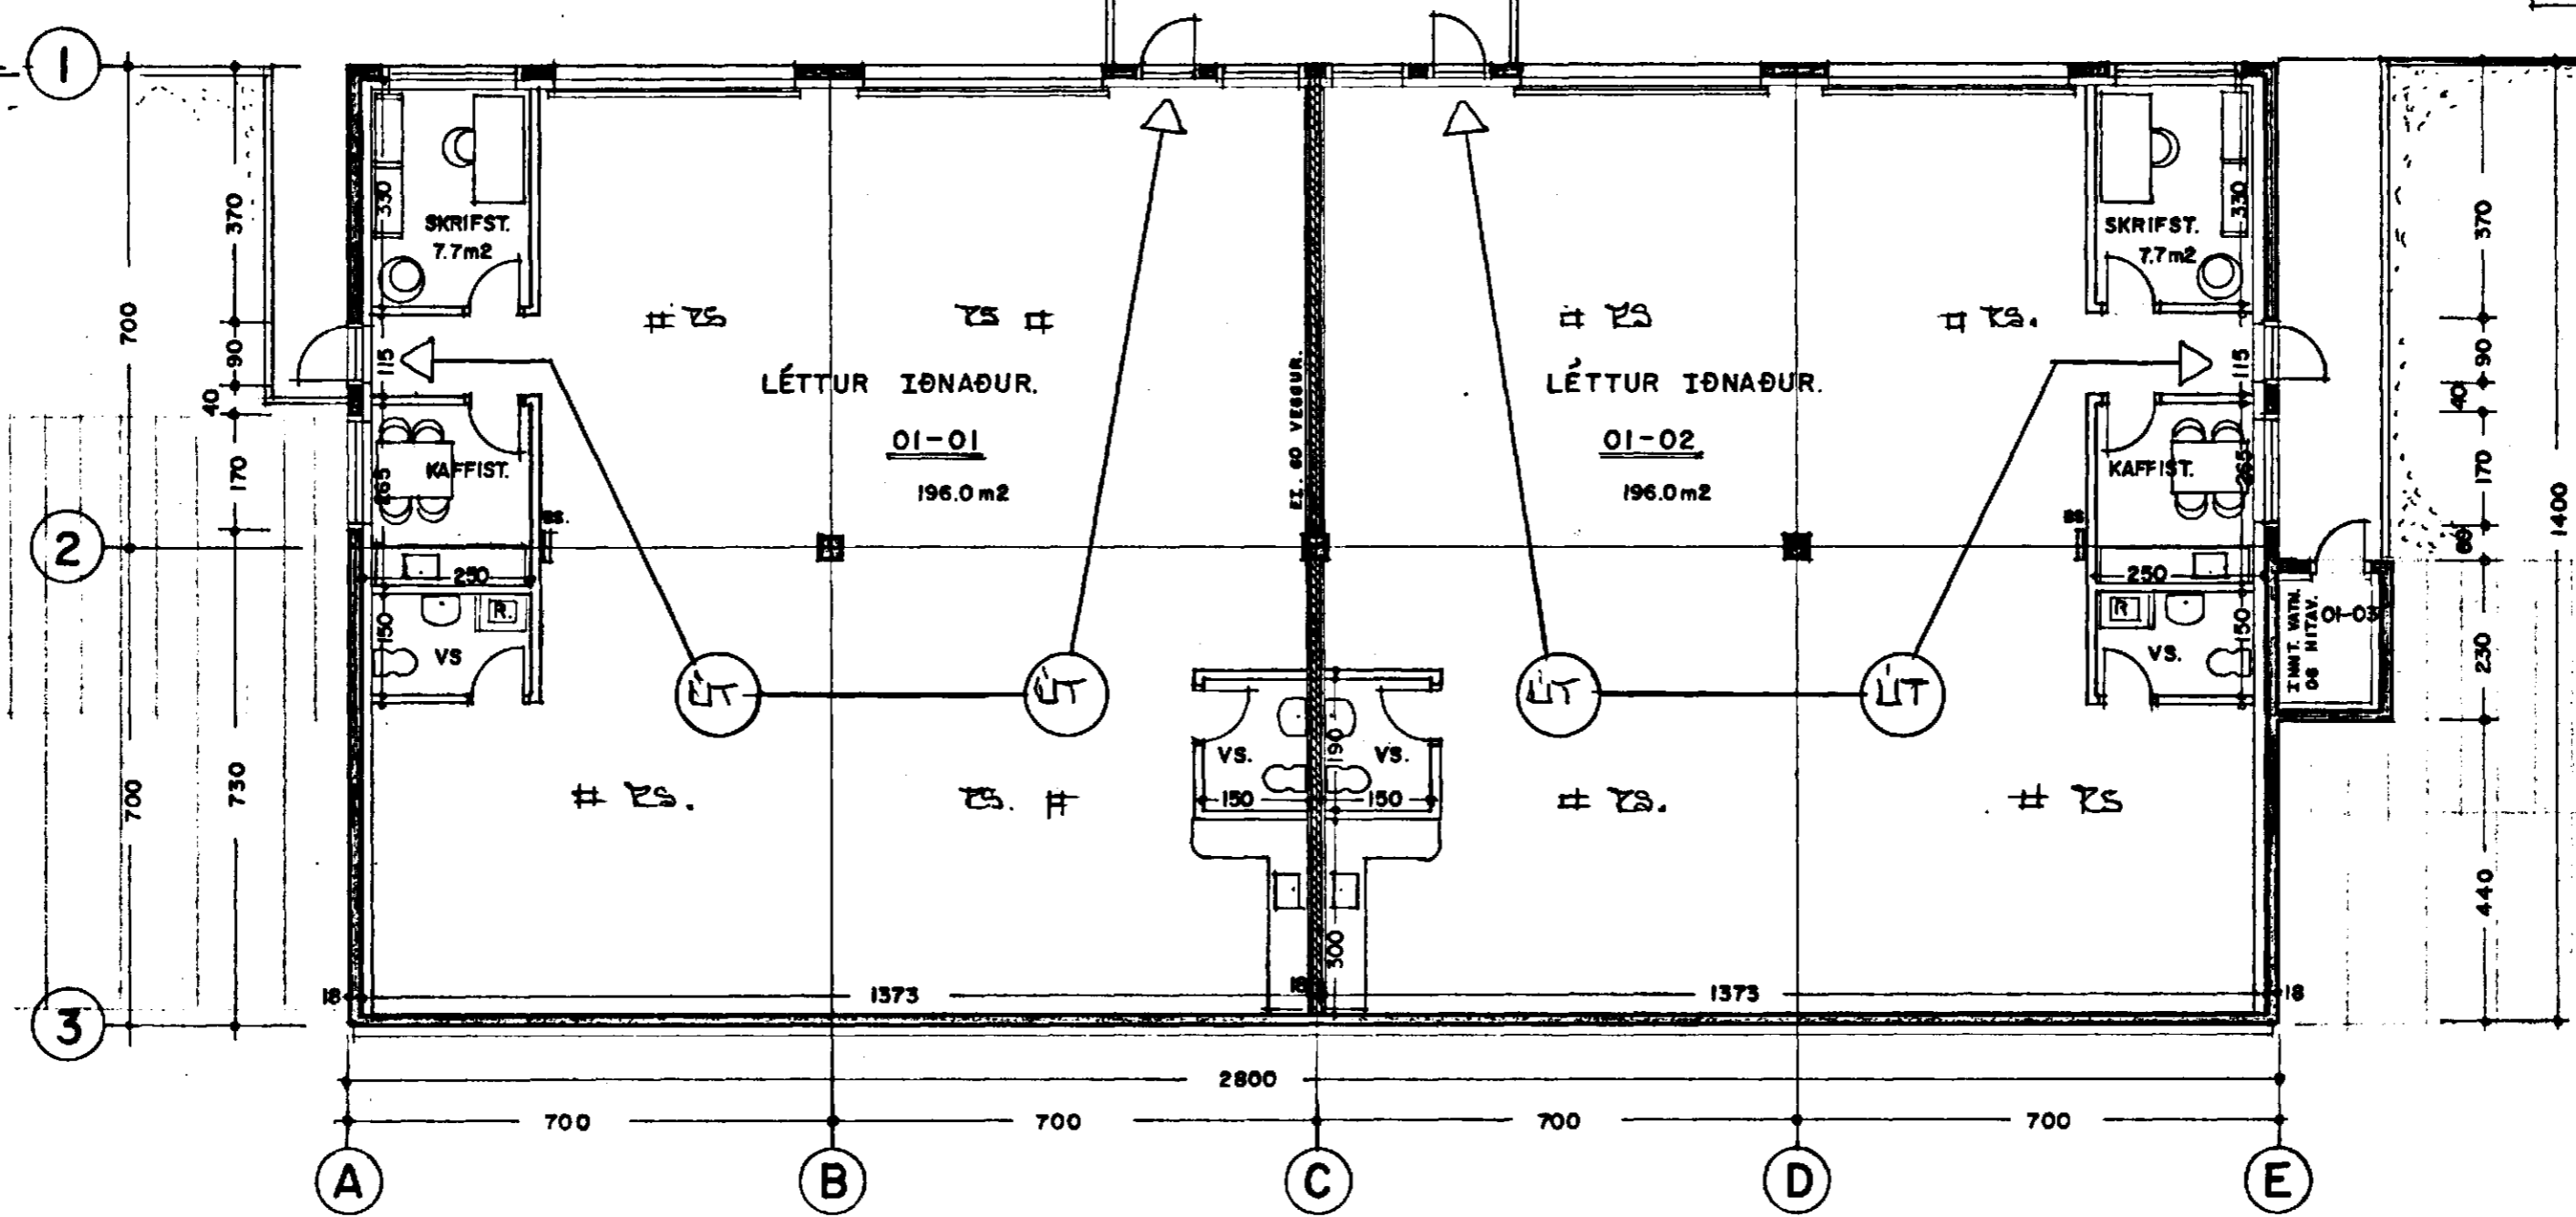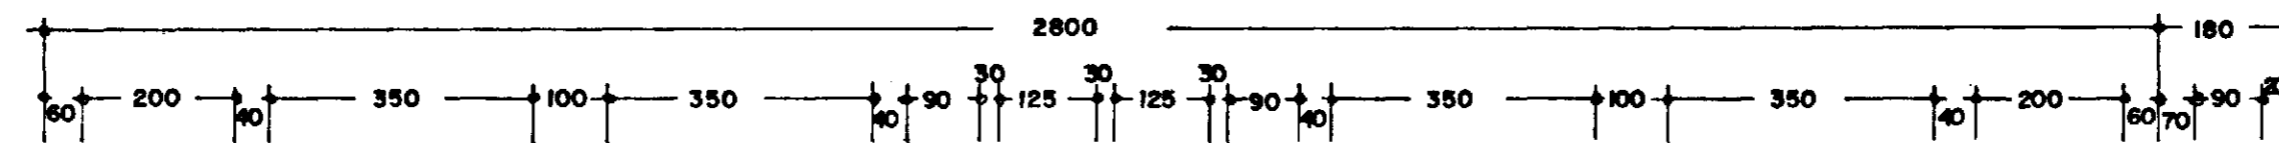

GRUNNMYND I. HÆÐ. 1:100 396.1 m²

MELABRAUT 24 HAFNARFIRÐI. GRUNNMYND.

VERK. NR. 199  
TEIKN. NR. 02

DAGS. 10.-3.-1999 MÁL. 1:100  
BREYTT.

JON GUÐMUNDSSON ARKITEKT *Jon Guðmundsson* KT. 310661 3289  
VINNUSTOFA.: SKÓLAGÖTU 63 REYKJAVÍK. Sími. 552-5056