


Samþykkt á fundi
bygginganefndar þann
29 APR. 1996

Byggingafrúnn í Hafnarfirði
Erlendur Hjálmarsson

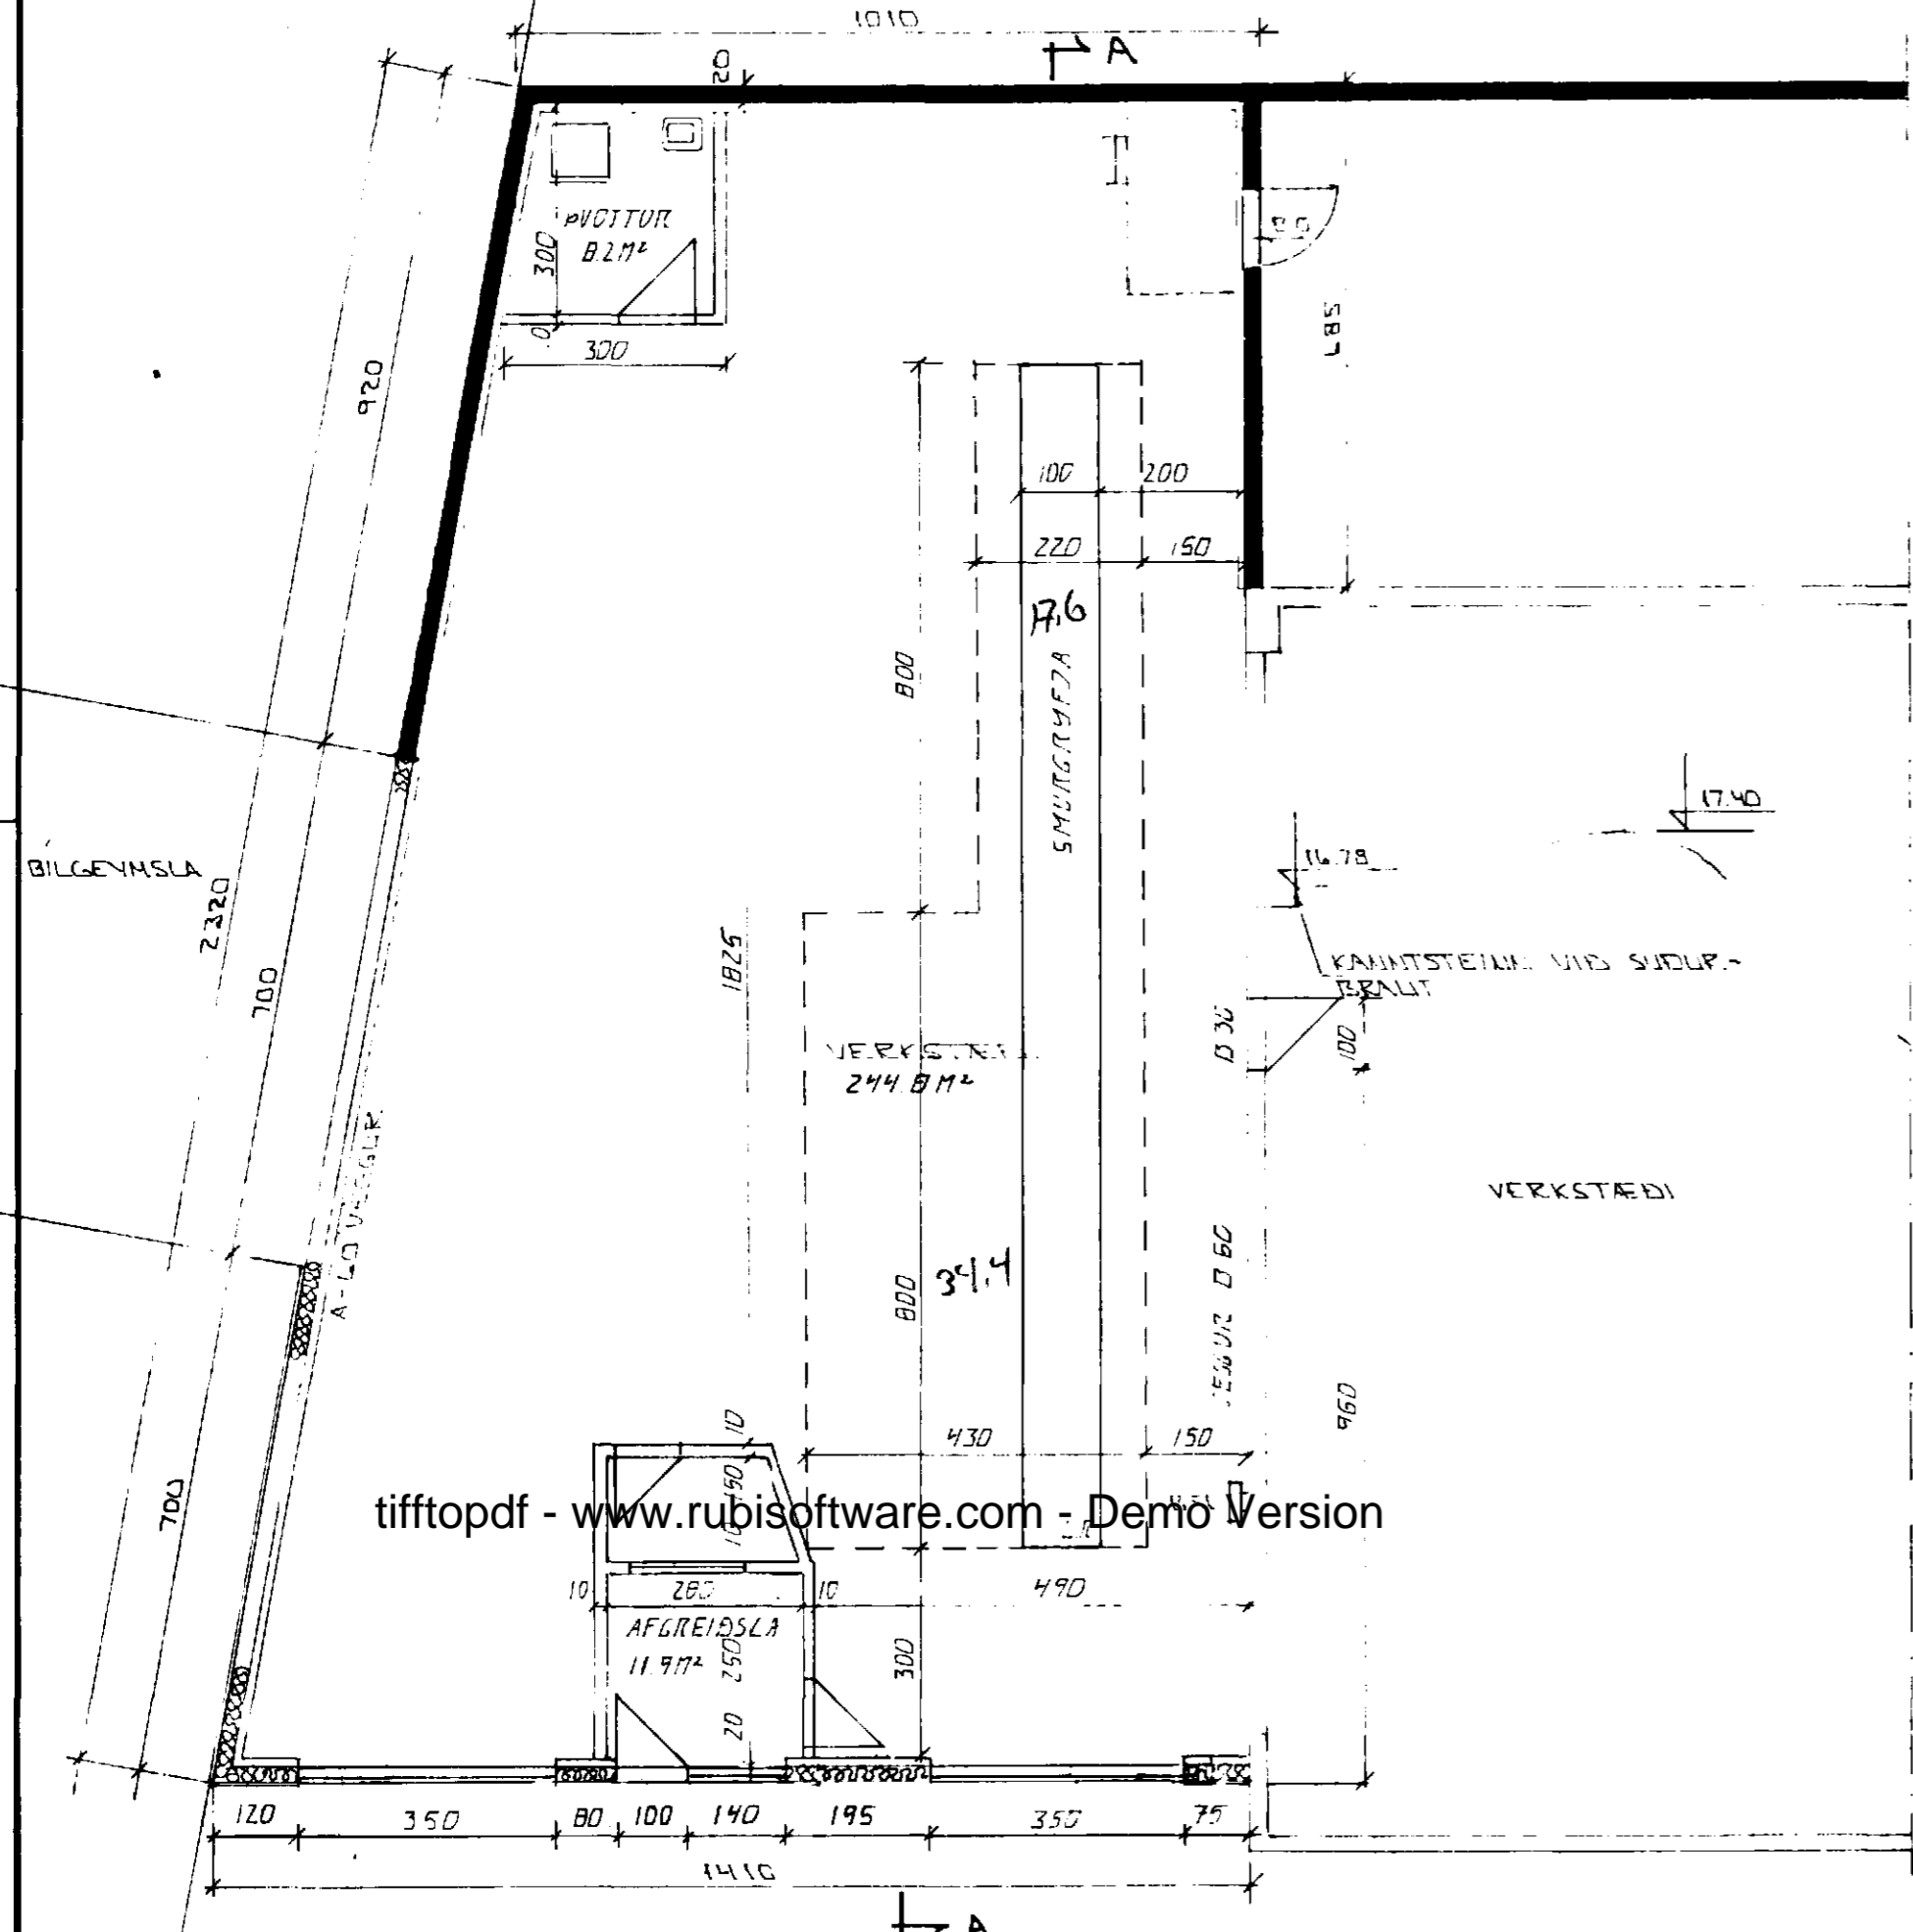


tifftopdf - www.rubissoftware.com - Demo Version


GRUNNMYND 1:100

STÆRDIR
 HEILDARFLATARMÁL VIÐBYGGINGAR ER 275.63M²
 HEILDARRÚMMÁL VIÐBYGGINGAR ER 148.10 M³ 599
 RÚMMÁL SMUGGRYFJU ER 97.0 M³
 169.3 M³

BYGGINGARLÝSING
 HÚSIÐ ER STÁLGRINDARHÚS.
 VEGGIR OG LOFT EINAÞRUGÐ MEG STEINULL
 BURÐARVIKRI ELDV. B-90.
 SAMNÝTING VERÐUR Á STÆFNUMAÐARSTÓÐU.

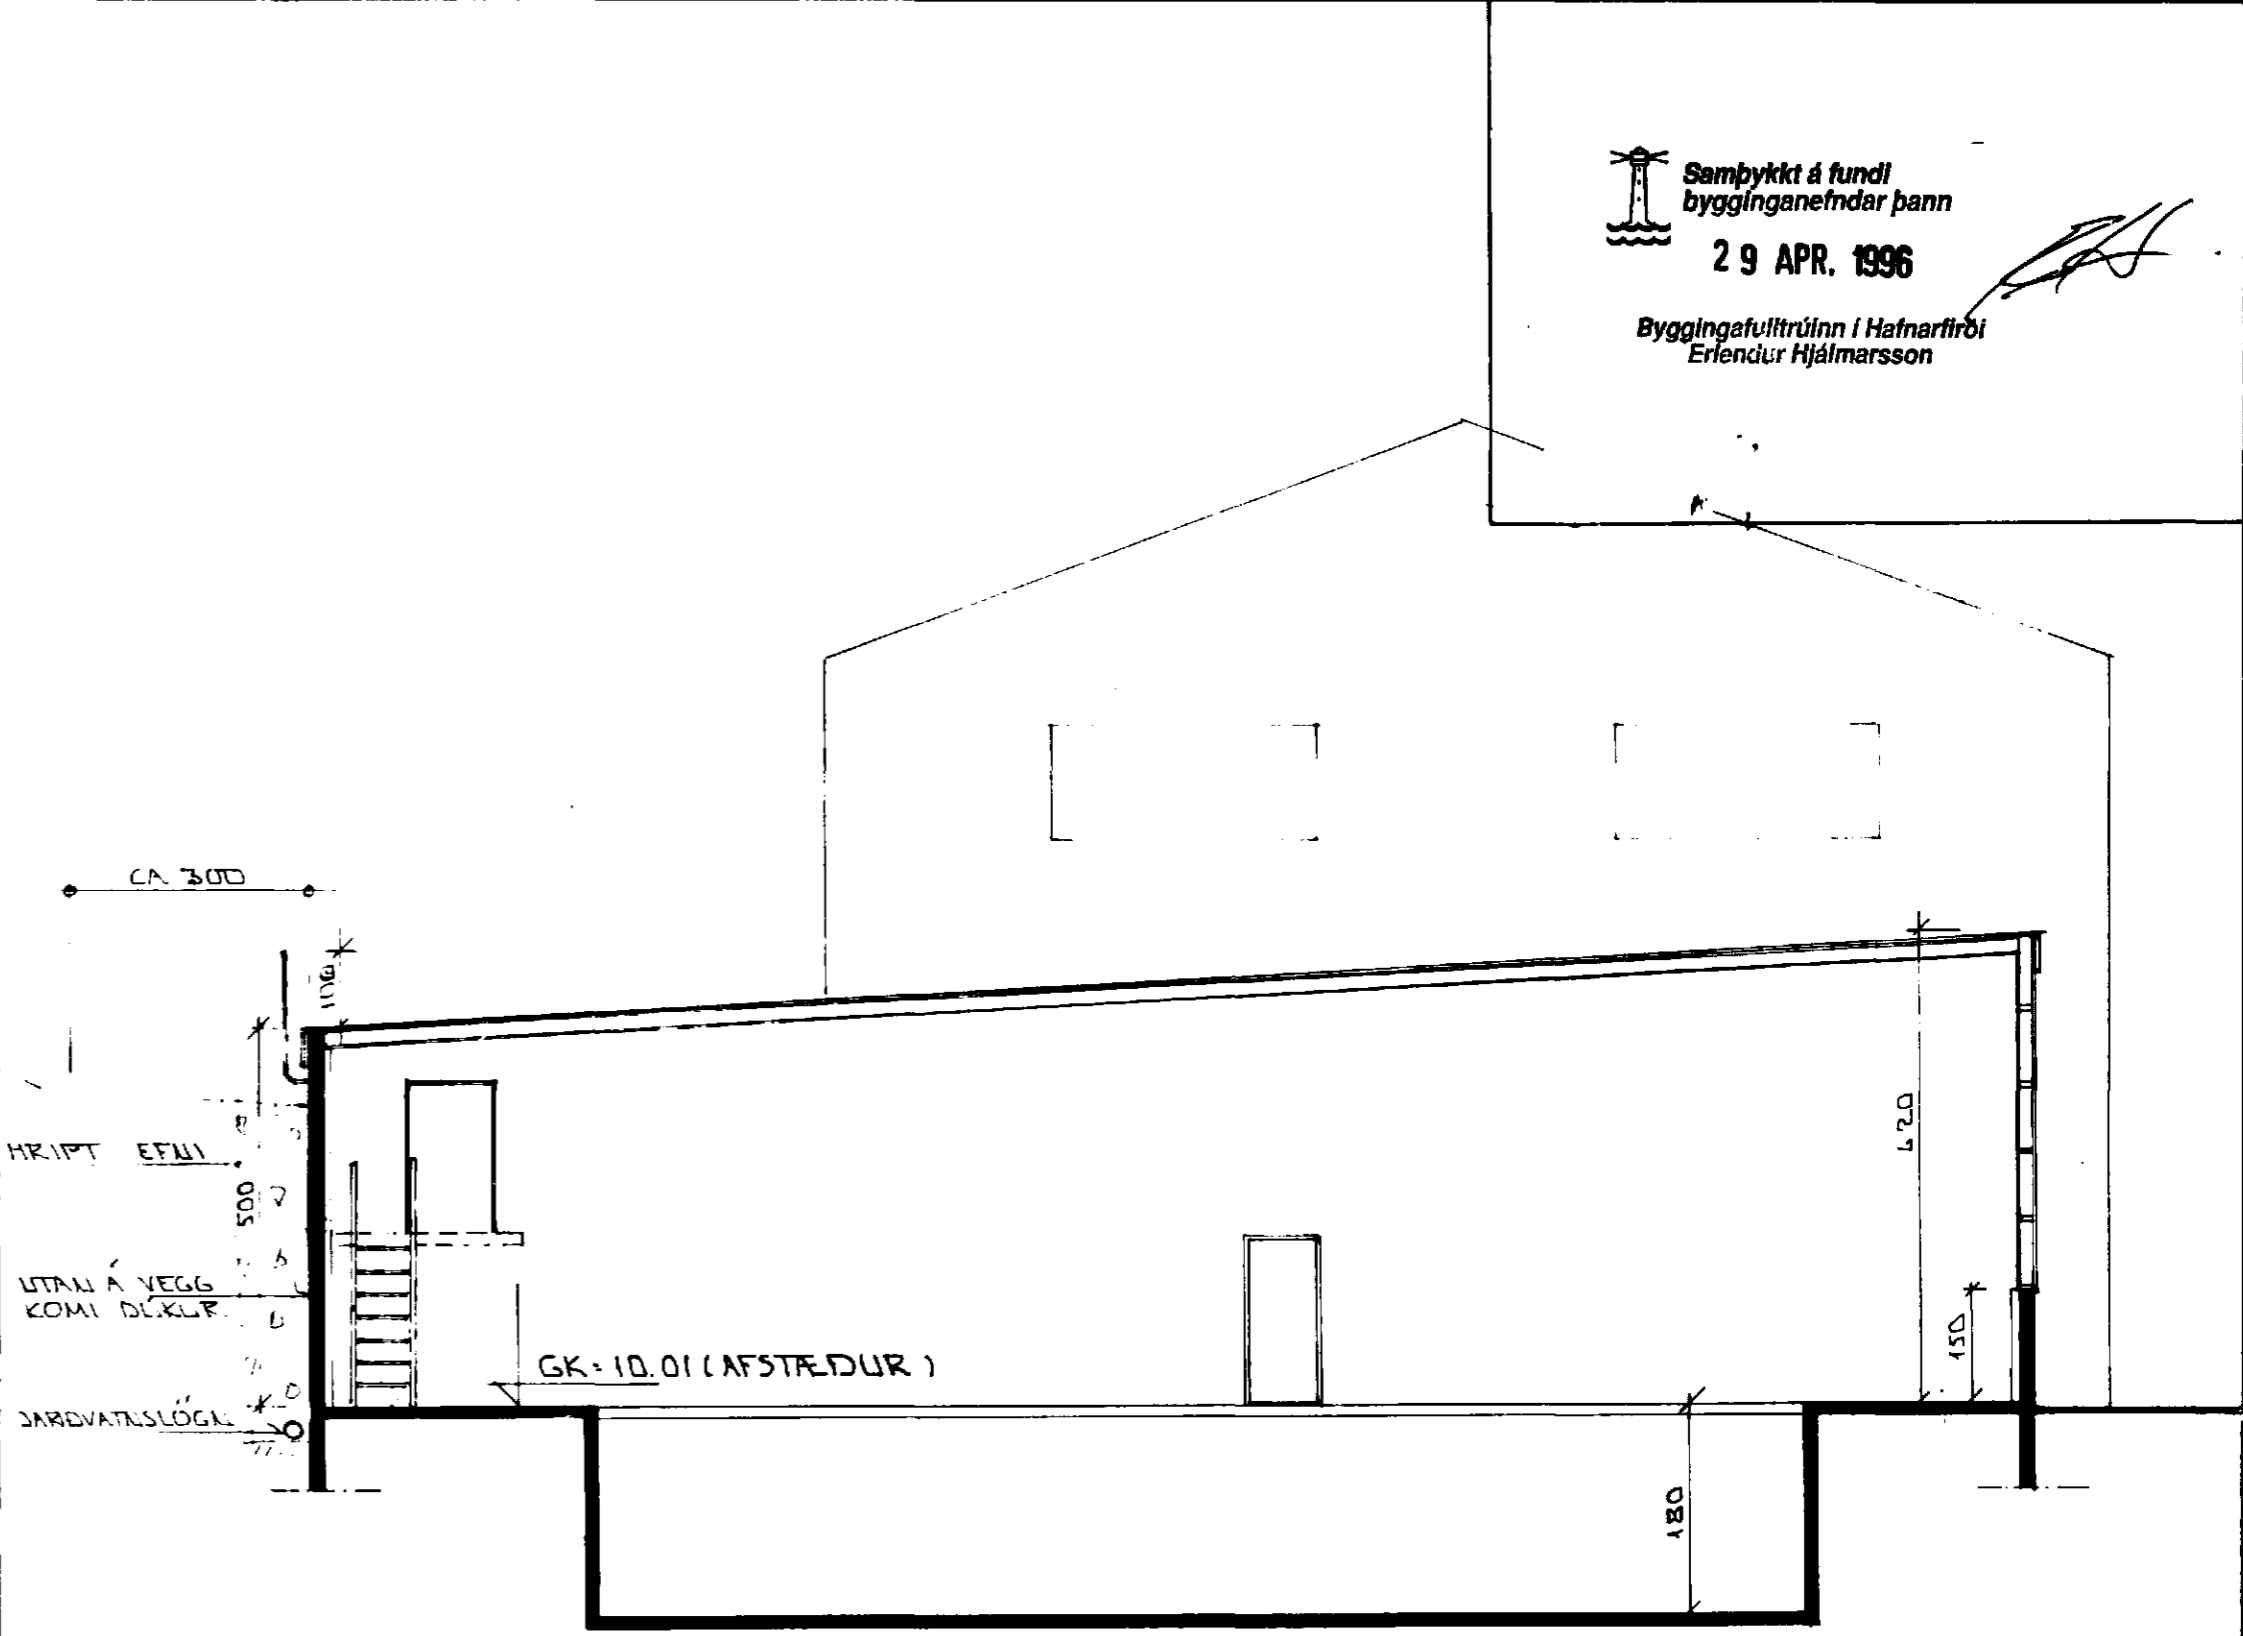

SNIED A-A 1:100

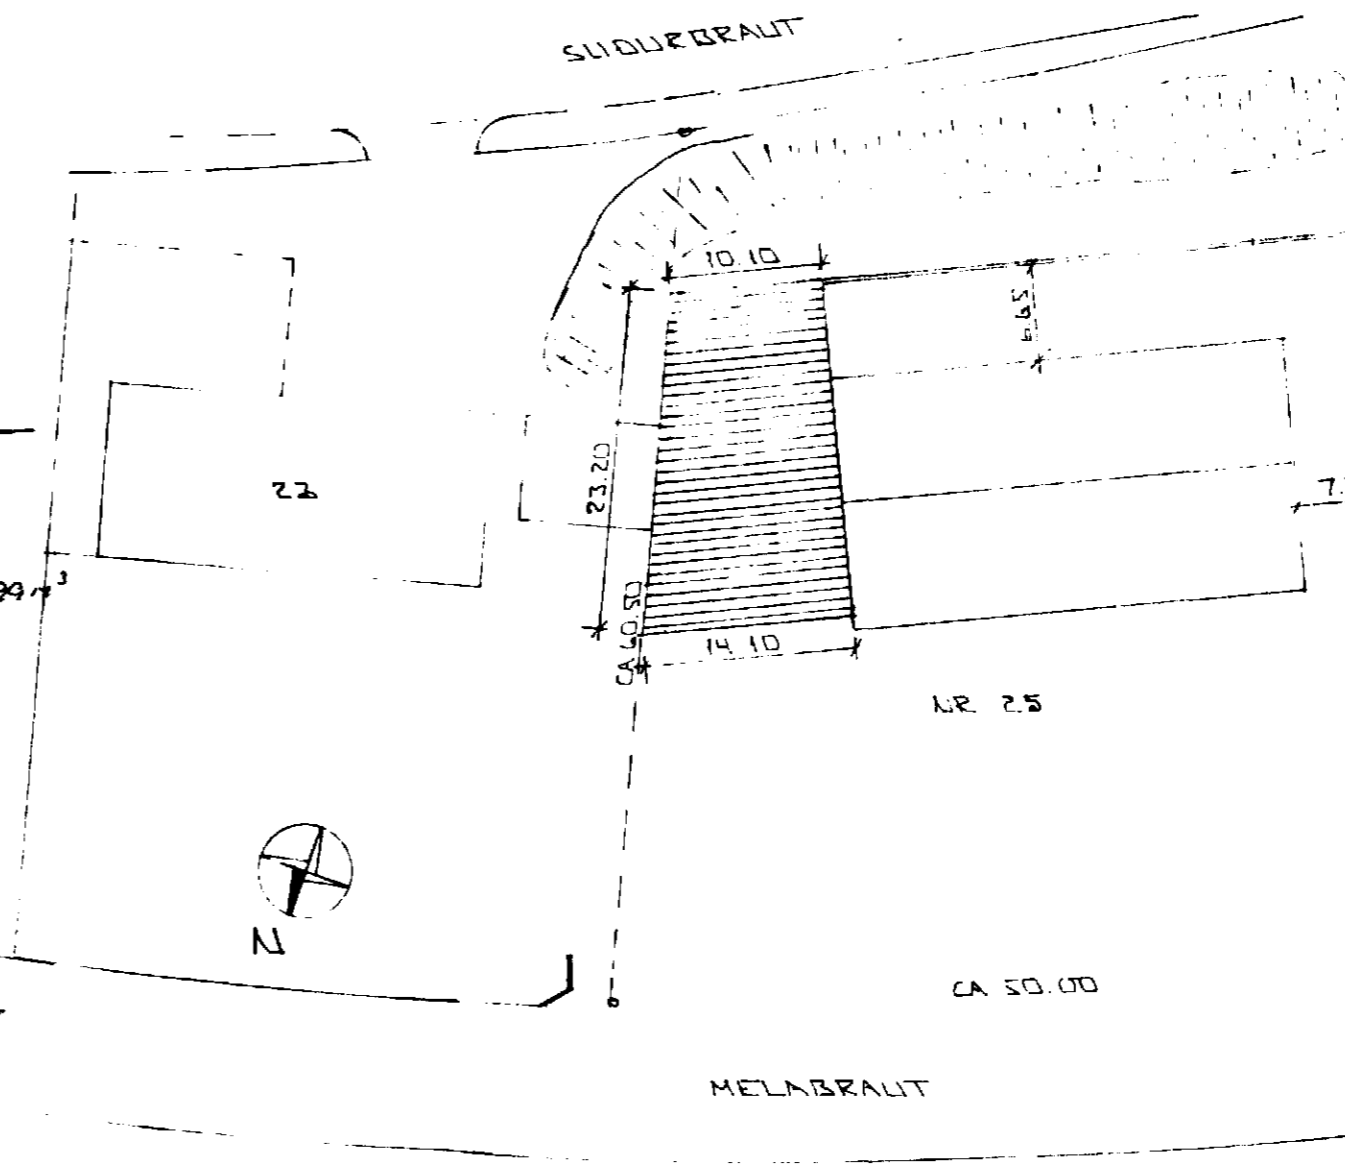

AFSTÖÐUMYND 1:50

DI	21.03.96	GRUNNMYND BREGTT	dl.
BR.	DAGS.	EDLI BR.	SGN.

MELABRAUT 25
 HAFNARFIRÐI
 VIÐBYGGING
 GRUNNMYND - SNIED - AFSTÖÐUMYND

MÁL. 1:100 x 1:500
 DAGS. SEPT '95
 VERK NR.
 TEIKN NR. 0-01
 HANNAÐ
 TEIKNAD
 YFIRFARIÐ

TÆKNIPJÓNUSTA
SIGURDAR ÞORLEIFSSONAR HF
 STRANDGÖTU 11 - 220 HAFNARFJÖRÐUR - SÍMI 54255 - FAX 652875