



MELABRAUT 25 HAFNARFIRÐI

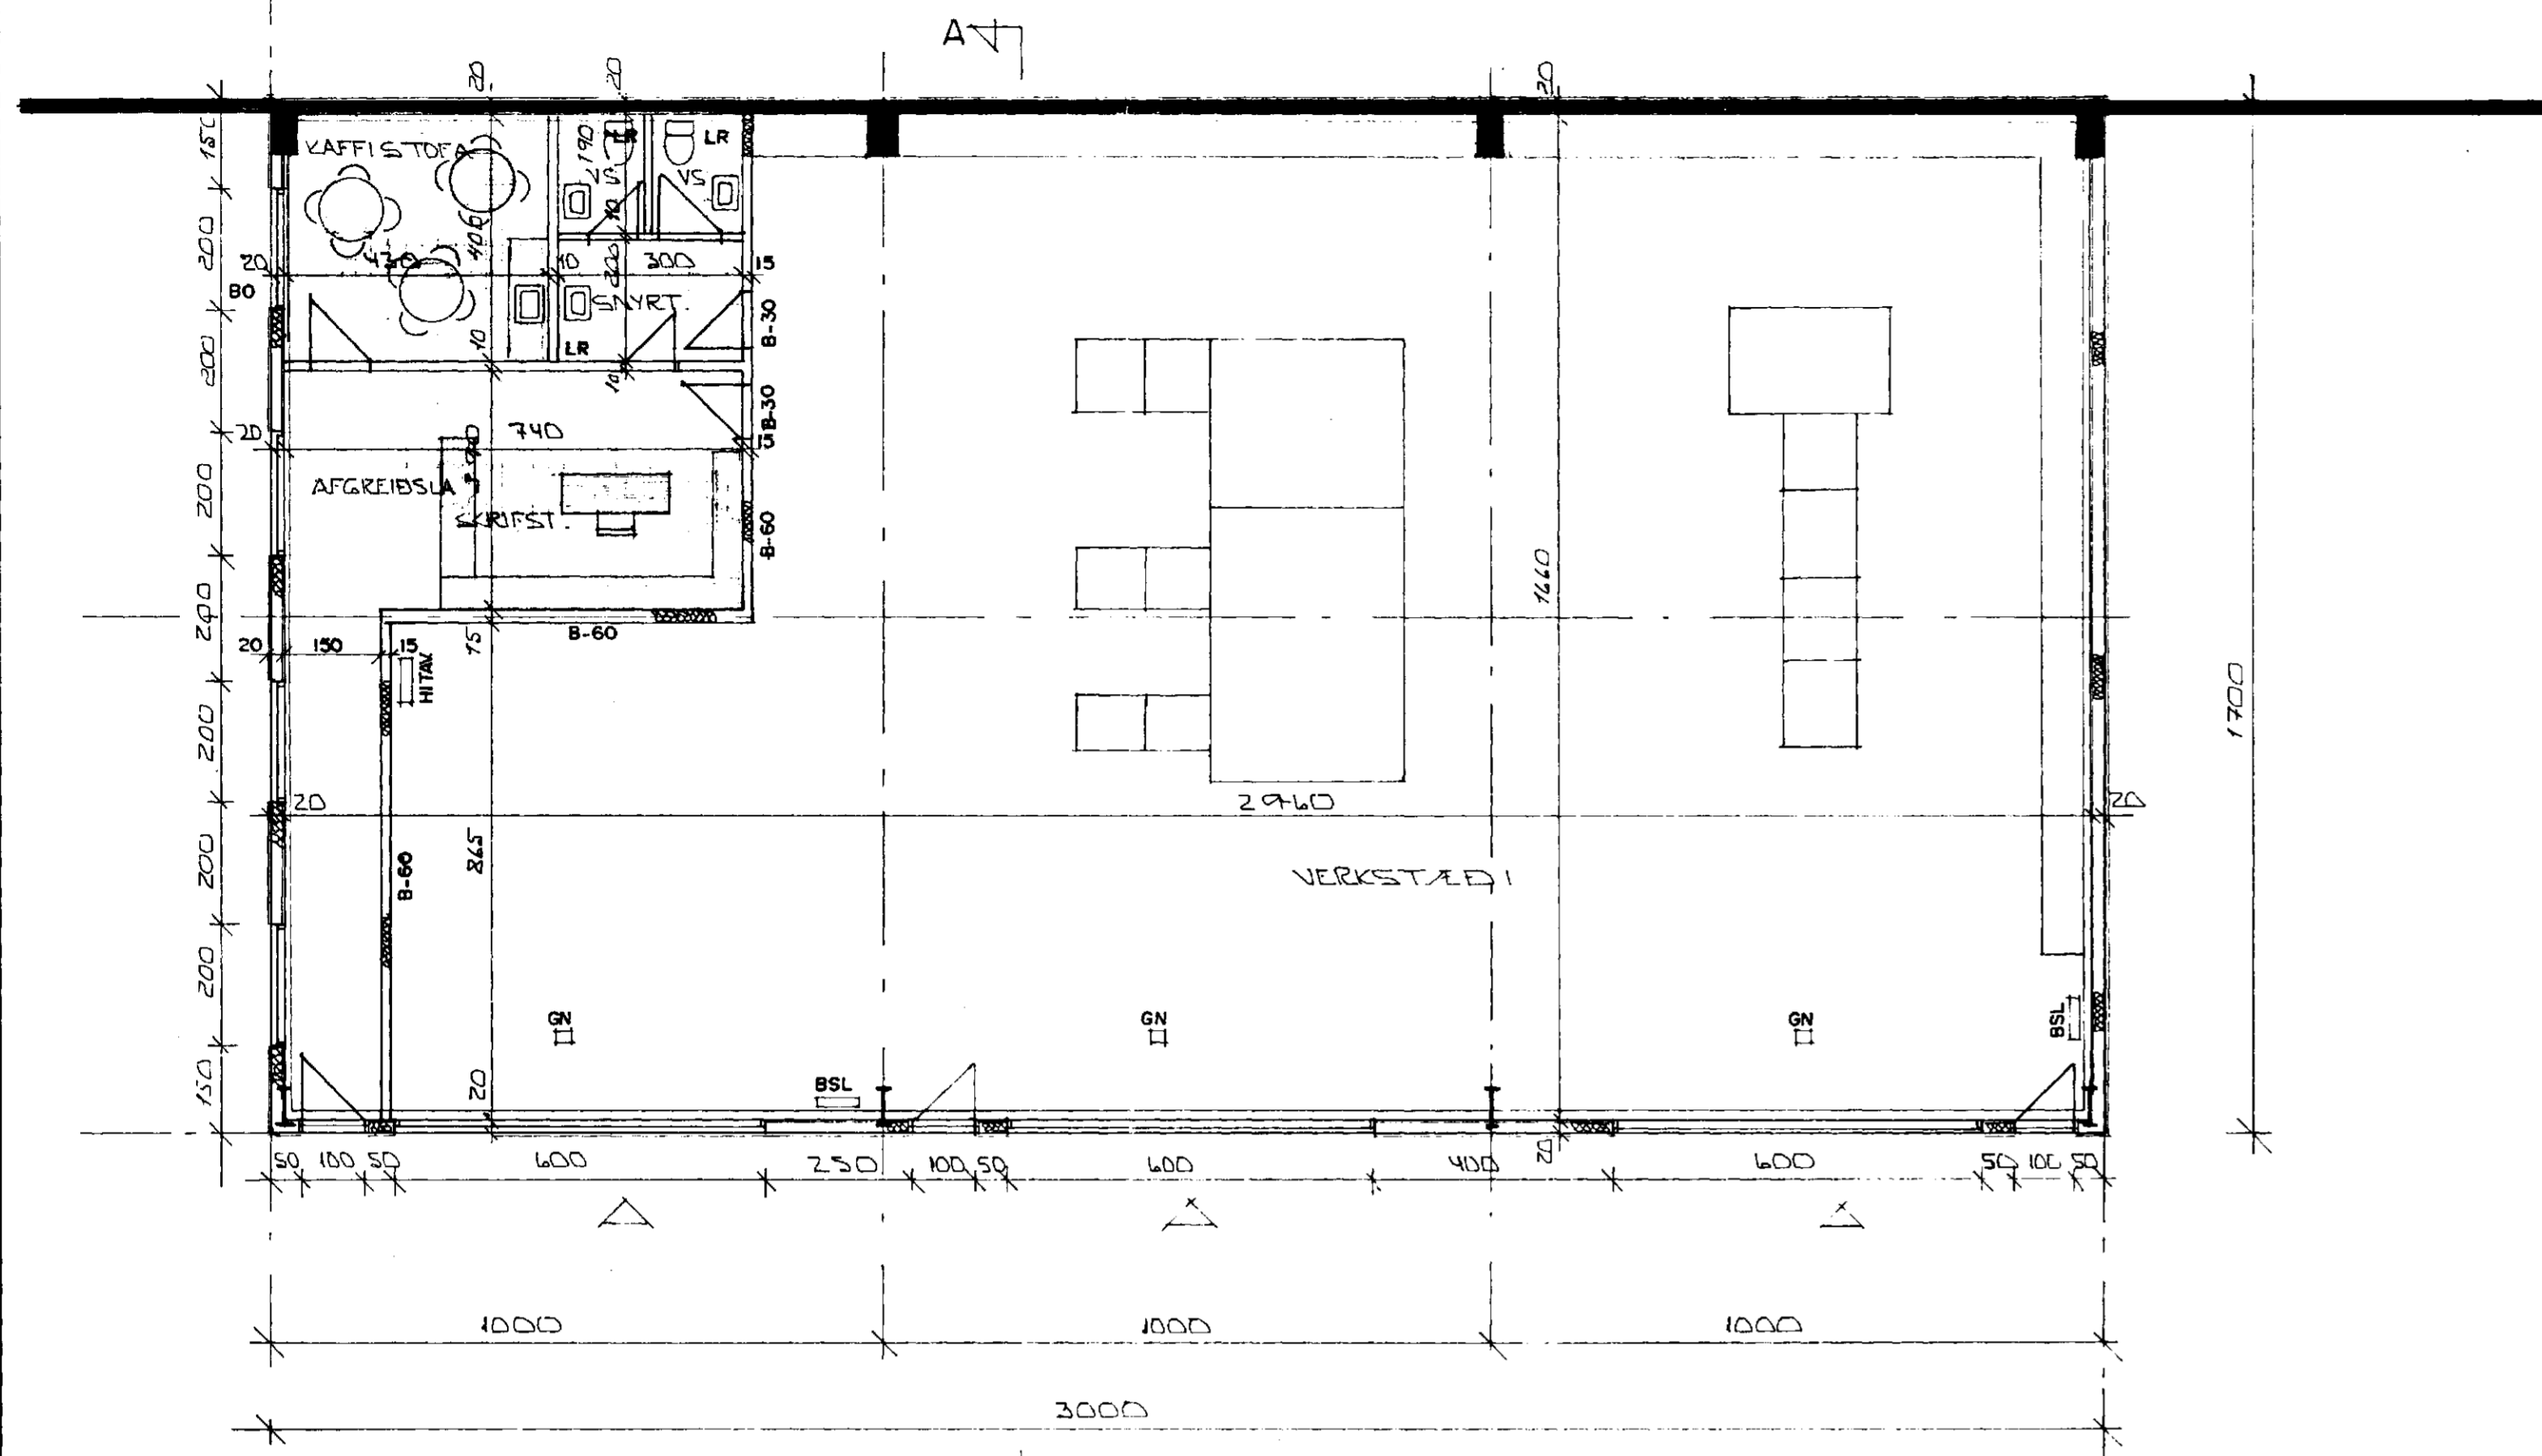

tiffpdf - www.rubissoftware.com - Demo Version

GRUNNMYND M. 1:100

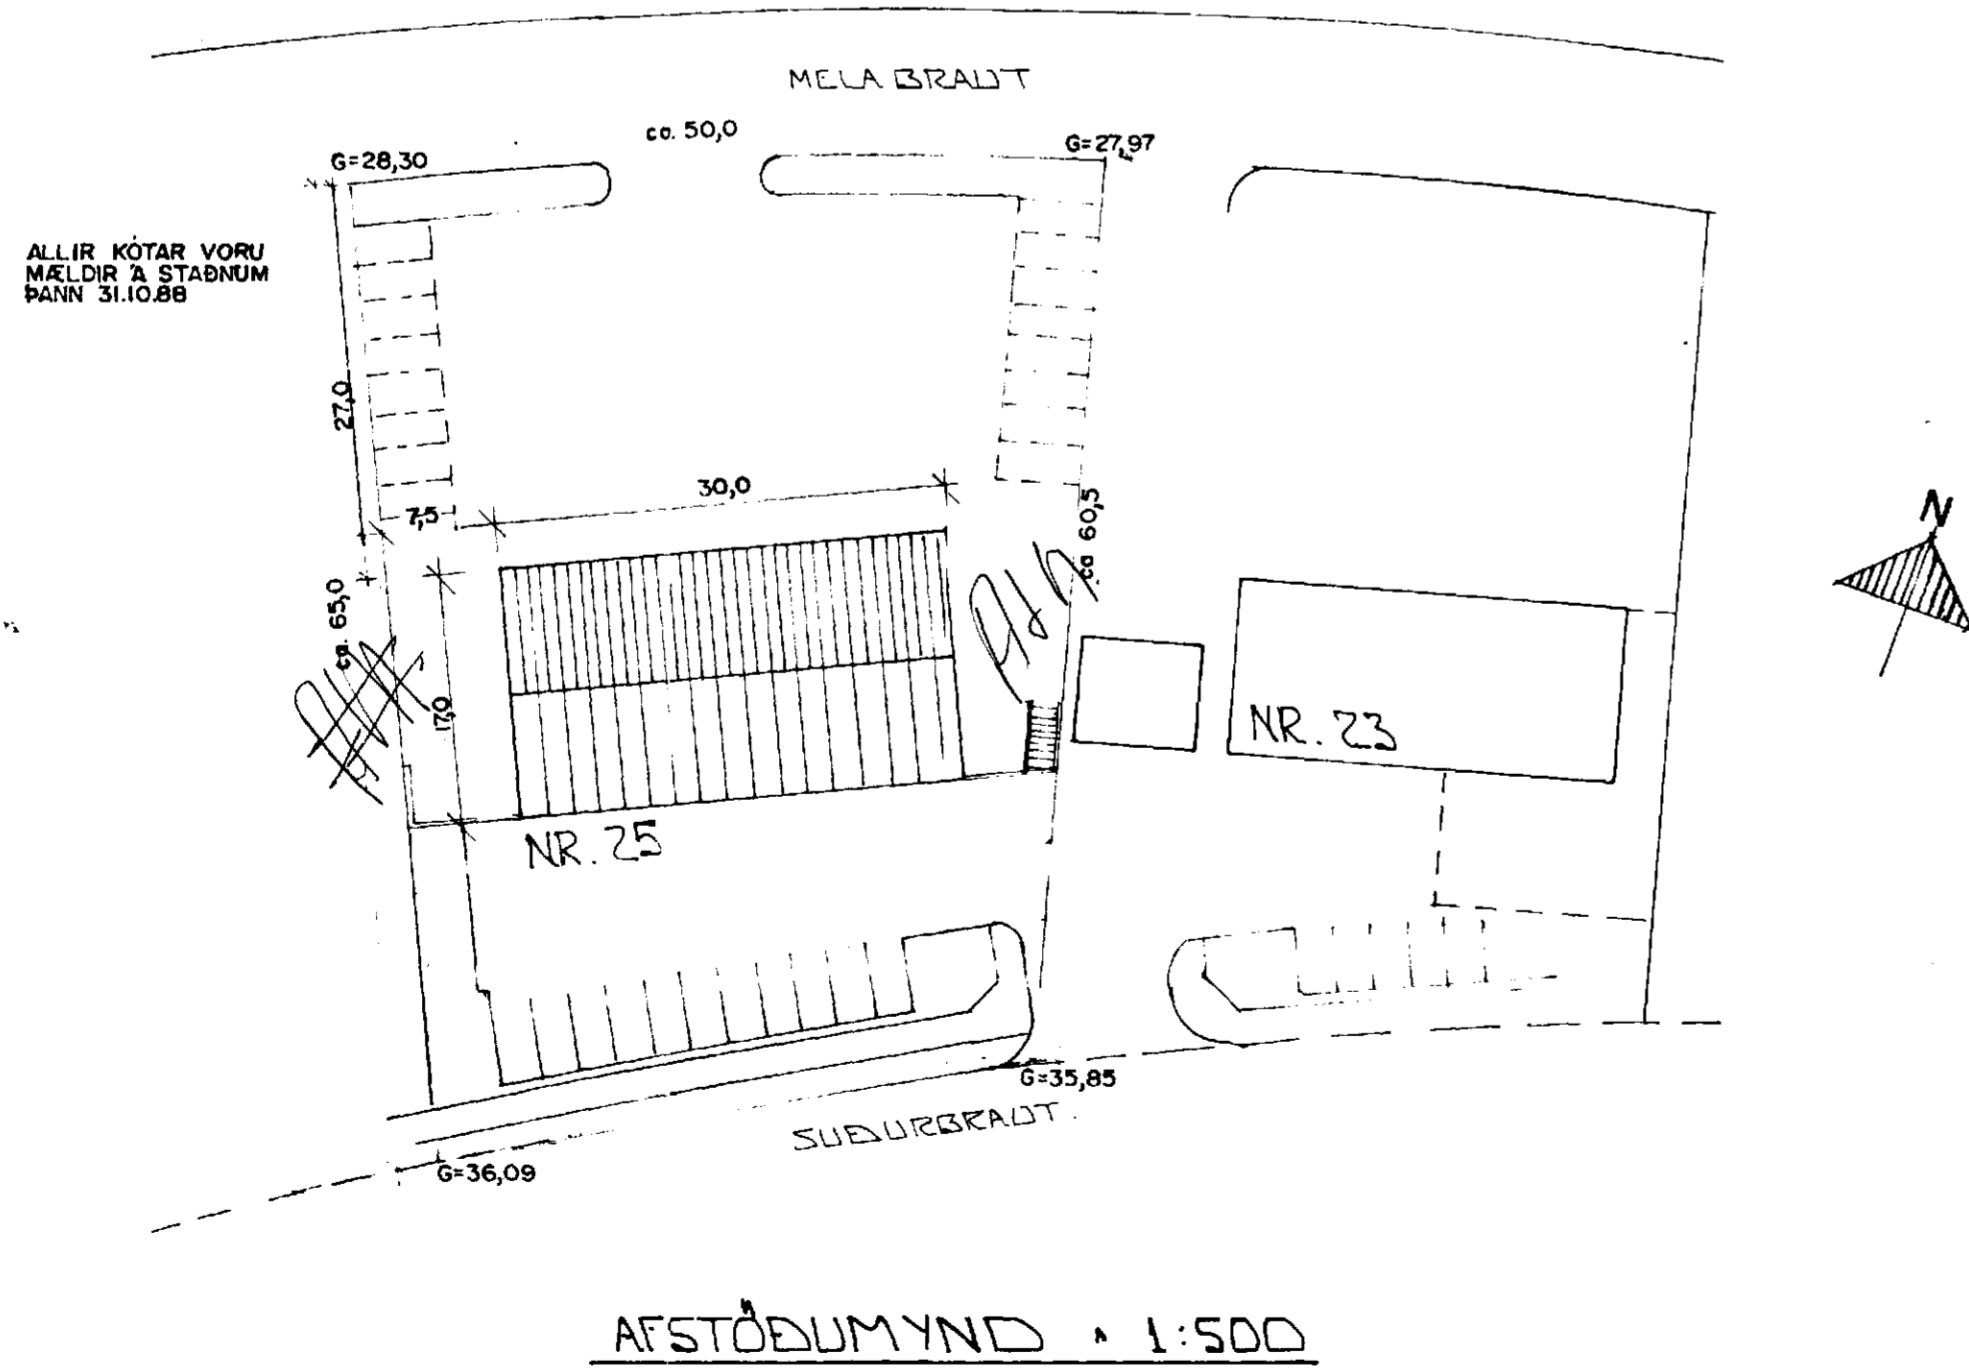


AFSTÖÐUMYND 1:500

Samþykkt á fundi byggingar-
nefndar p. 6.1.5 1991

BYGGINGAFULLTRÚDINN
Í HAFNARFIRÐI

Áskilið er samþykki
Brúnaðsáskilnaðar útlöpa

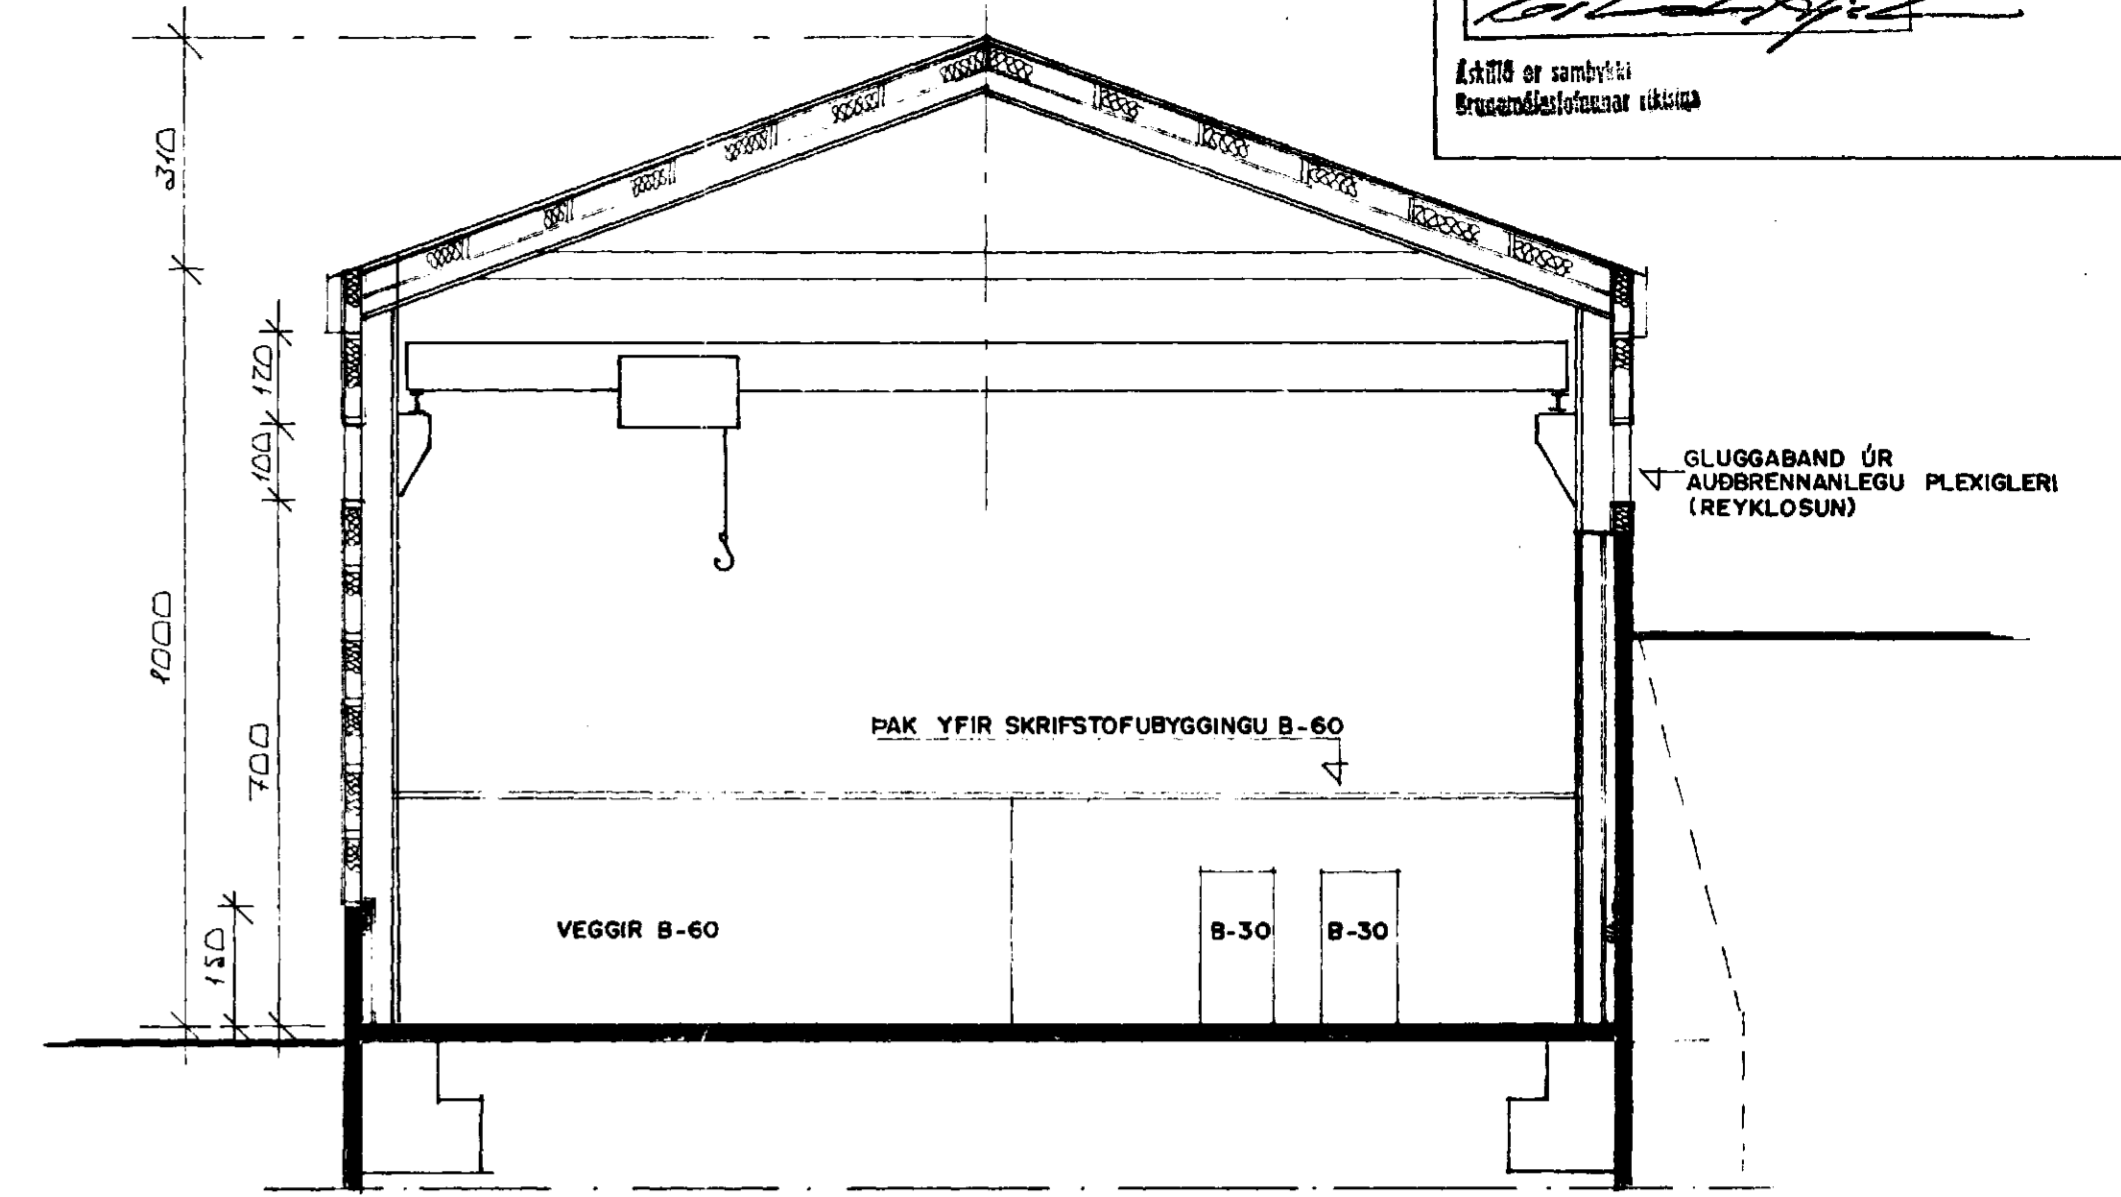

SNIED A - A 1:100

SKÝRINGAR:

FLATARMÁL: 510 M² BRÚTTÓ

RÚMMÁL: 3340 M³ BRÚTTÓ

BYGGINGARÞYNG

UNDIRSTÖÐUR ERU STAÐSTEYPTAR A BURÐARMEFUM-JARÐVEGI
BOLNPLATA ER STAÐSTEYPT VELSLEPIÐ MEÐ HALLA AÐ
GOLFENDRIFLUM
BURÐARVIRKI HÖSSINS ERU STÁLRAMMAR C/C 10 M
OFVEGGIR HÖSSINS ERU: FYRSTI 1,5M 20 SM STAÐSTEYPTIR VEGGIR
ÞAR AÐ OFAN: LANGBÓND DR STÁLPRÓFILUM KLÆDDIR AÐ UTAN MEÐ
LITLUM STÁLPLÖTUM
VEGGIR EINANCRIST MEÐ 10 SM STEINULL OG KLÆDDIR AÐ INNAN MEÐ
LITLUM STÁLPLÖTUM
PAK: LANGBÓND DR STÁLPRÓFILUM KLÆDDIR AÐ UTAN OG INNAN MEÐ
LITLUM STÁLPLÖTUM, EINANCRIST MEÐ 15 SM STEINULL
SKRIFSTOFU HLUTI HÖSSINS EINANCRIST FRÁ ÖÐRUM HLUTUM HÖSSINS
ÞANNIG AÐ EINTINGIN VEGGIR/OFT MYNDI MINNST B-60 EINTINGU
ALLIR SYNTLEGIR HLUTAR STÁLBURÐARVIRKIS SKULU MALADIR MEÐ
ELDVARNARMÁLNINGU ÞANNIG AÐ TRYGGI SE 60 MINUTNA BRUNAPÖL
REYKLOSUN: GLUGGABAND Í 700 SM HÆÐ FRÁ GOLFÍ SKAL VERA DR
AUBRENNANLEGU PLEXIGLERI
FYLDJA SKAL FYRIRMÁLUM SLÖKKVILDSSTJÓRA UM FRÁGANG OG
STAÐSETNINGU ELDVARNARÞÓÐNADAR
LR. TÁKNAR LOFTRÆSTIÐ
BSL. TÁKNAR BRUNASLANGA
RO. TÁKNAR BJÖRGUNARÖP
GN. TÁKNAR GOLFENDRIFALL
RL. TÁKNAR REYKLOSUN