


NORÐ - AUSTURHLIÐ. 1:100



SUÐ - AUSTURHLIÐ. 1:100

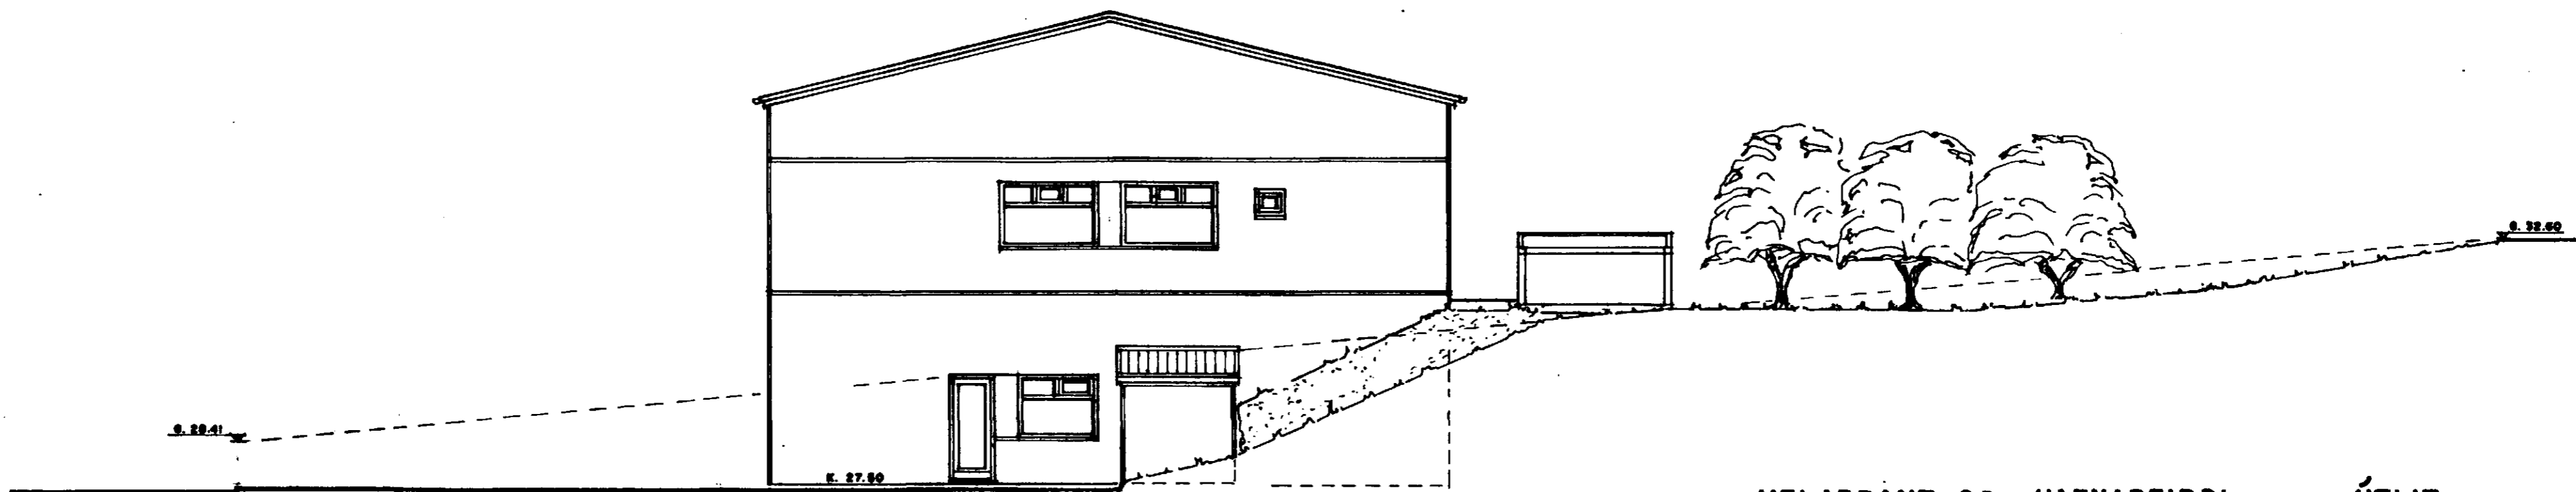

SUÐ - VESTURHLIÐ. 1:100

MELABRAUT 26 HAFNARFIRÐI. ÚTLIT.

VERK NR. 199 DAGS. 10-3-1999 MÁL. 1:100
 TEIKN. NR. 05 BREYTT.

JÓN GUÐMUNDSSON ARKITEKT *Jón Guðmundsson* SIÖSSÍ
 VINNUSTOFA: SKÚLAGÖTU 63 REYKJAVÍK. SÍMI. 552-6055